



ПРАВИТЕЛЬСТВО МОСКВЫ
ДЕПАРТАМЕНТ ГОРОДСКОГО ИМУЩЕСТВА ГОРОДА МОСКВЫ

РАСПОРЯЖЕНИЕ

03 июля 2026 г.

№ 50227

**О внесении изменений в
распоряжение Департамента
городского имущества города
Москвы от 01 июля 2026 г.
№ 49255**

В соответствии с Законом города Москвы от 08 июля 2009 г. № 25 «О правовых актах города Москвы», постановлением Правительства Москвы от 20 февраля 2013 г. № 99-ПП «Об утверждении Положения о Департаменте городского имущества города Москвы»:

1. Внести изменения в распоряжение Департамента городского имущества города Москвы от 01 июля 2026 г. № 49255 «Об изъятии для государственных нужд объектов недвижимого имущества»:

1.1. Заменить в графе 4 пункта 5 приложения к распоряжению цифры «8 771» цифрами «8 129», «643».

1.2. Заменить в графе 4 пункта 47 приложения к распоряжению цифры «2 036» цифрами «1 270», «629».

1.3. Изложить приложения №№ 1, 2 к Перечню объектов недвижимого имущества, подлежащих изъятию для государственных нужд в редакции приложений №№ 1, 2 к настоящему распоряжению.

2. Контроль за выполнением настоящего распоряжения оставляю за собой.

**Первый заместитель
руководителя**



Я.А. Пушкарь

Приложение № 1

к распоряжению Департамента
городского имущества города Москвы
от 03 июля 2026 г. № 50227

Внесение изменений в приложение к распоряжению Департамента городского
имущества города Москвы
от 01 июля 2026 г. № 49255


Приложение № 1

к Перечню объектов недвижимого
имущества, подлежащих изъятию для
государственных нужд

Схема расположения земельного участка на кадастровом плане территории:
г. Москва, ул. Маленковская, вл. 32

Кадастровый квартал №: 77:03:0003004

Учетный номер ДГИ ЗУ 1: 03/01/15901
ЗУ 2: 03/01/15902

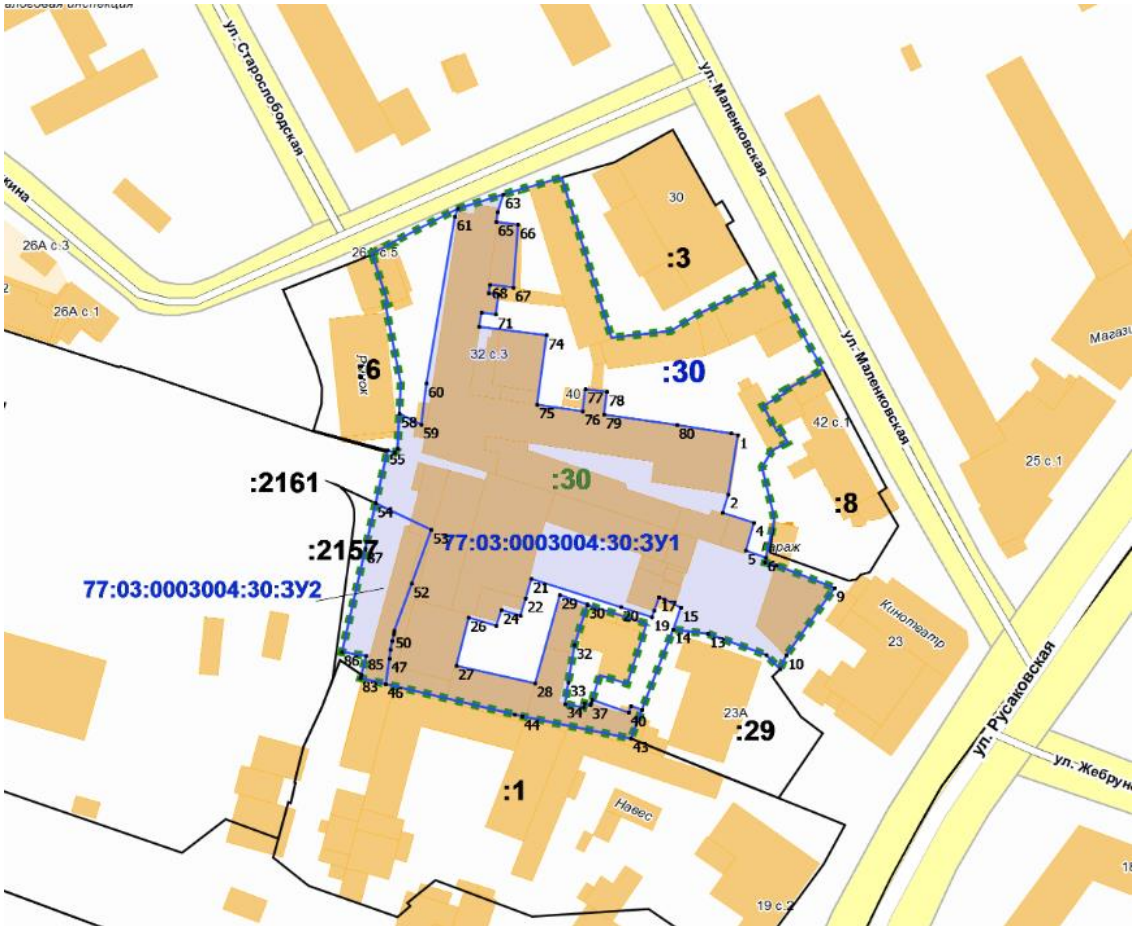

Проектная площадь изымаемых земельных участков ЗУ 1 = 8 129 кв. м
ЗУ 2 = 643 кв. м

Масштаб 1:2000

к распоряжению Департамента
городского имущества города Москвы
от 03 июля 2026 г. № 50227

к Перечню объектов недвижимого имущества, подлежащих изъятию для государственных нужд

Кадастровый квартал №: 77:03:0003004

Учетный номер ДГИ ЗУ 1: 03/01/15894
ЗУ 2: 03/01/15895

Проектная площадь изымаемых земельных участков ЗУ 1 = 1 270 кв. м
ЗУ 2 = 629 кв. м

Масштаб 1:2000