Схема расположения границ публичного сервитута

Масштаб 1:11200

Условные обозначения

- Часть границы, местоположение которой определено при выполнении кадастровых работ

• - Характерная точка границы, сведения о которой позволяют однозначно определить ее положение на местности

1 - Обозначение новой характерной точки

- Часть границы, сведения ЕГРН о которой позволяют однозначно определить ее положение на местности

— — — — — - Часть границы, сведения ЕГРН о которой не позволяют однозначно определить ее положение на местности

- Граница кадастрового квартала

:4553 - Кадастровый номер земельного участка

77:03:0007001 - Номер кадастрового квартала

77:03-3.1 Граница Муниципального округа Вешняки - Реестровый номер и наименование муниципального образования

77:00-4.1 город федерального значения Москва - Реестровый номер и наименование границы населенного пункта

- Граница муниципального образования

0:0:0:312 - Кадастровый номер сооружения

- Граница сооружения с кадастровым номером 0:0:0:312

Кадастровый инженер
Гиниятуллина
Анна
Викторовна
СНИЛС
164-459-769 10
ГРКИ № 40643

Подпись ____________________

Дата "06" августа 2026 г.

Место для оттиска печати (при наличии) лица, составившего описание местоположения границ объекта

Схема расположения границ публичного сервитута

Выносной лист 1

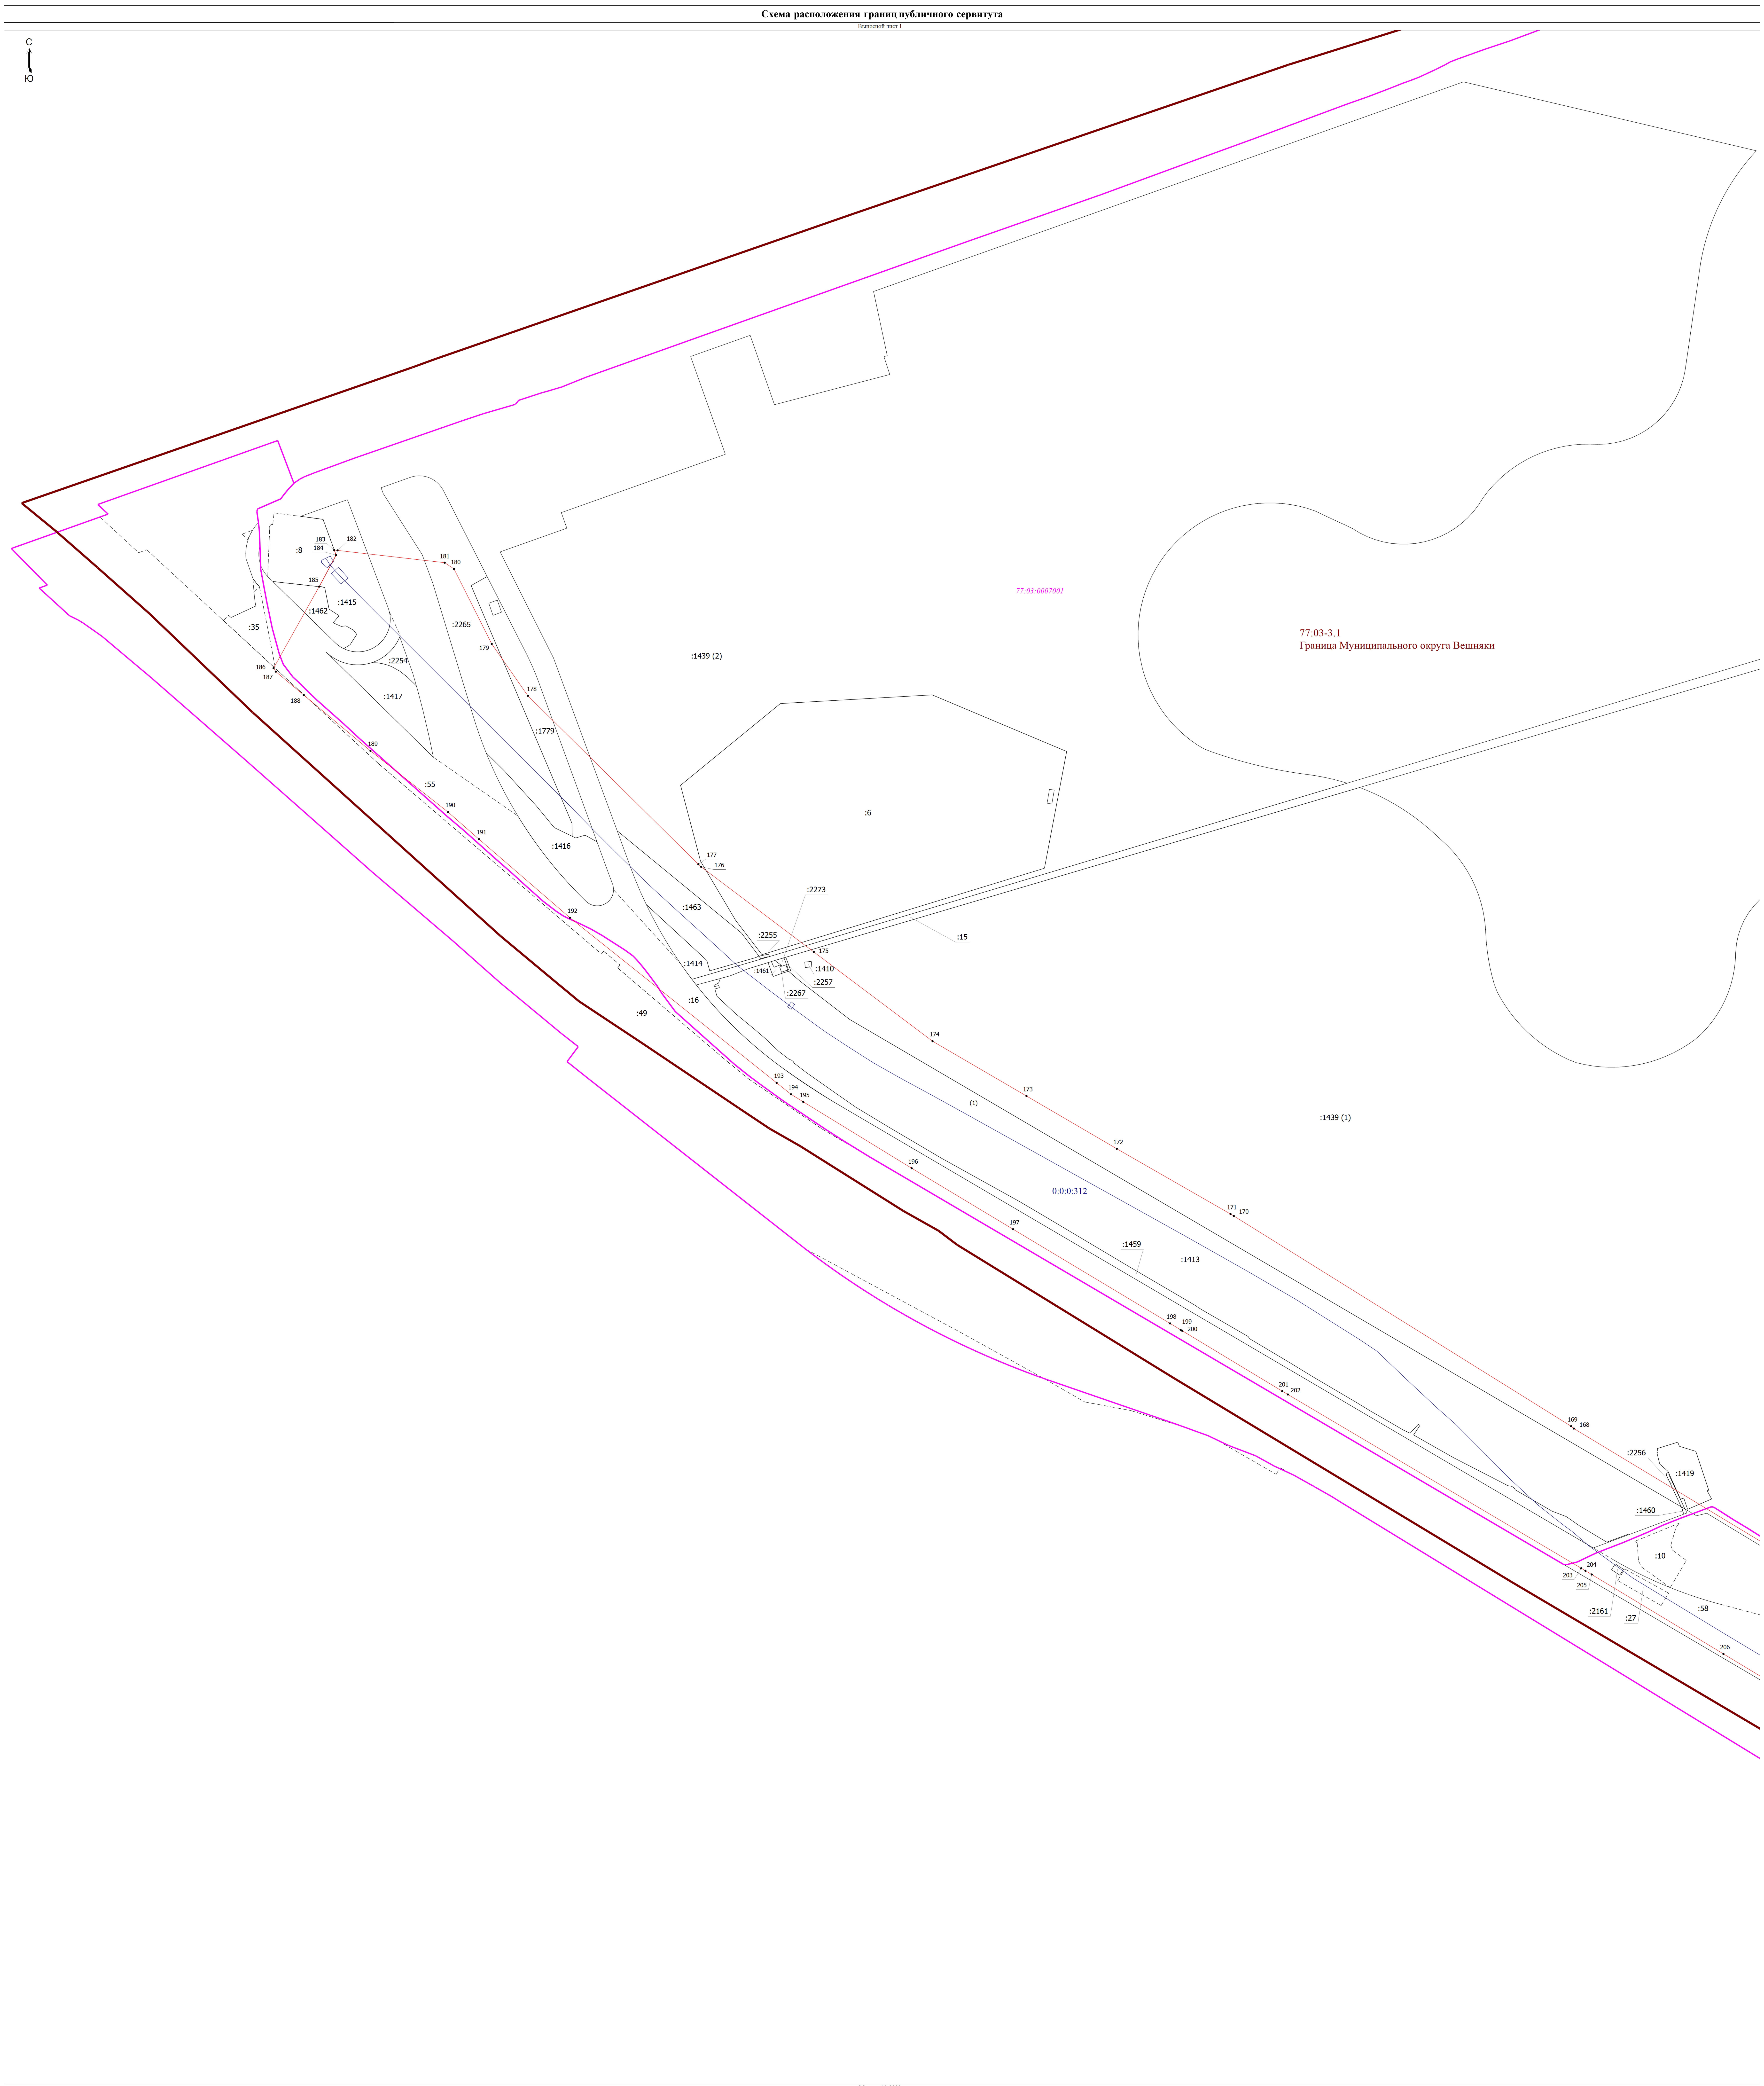

Масштаб 1:2000

Условные обозначения

- Часть границы, местоположение которой определено при выполнении кадастровых работ

• - Характерная точка границы, сведения о которой позволяют однозначно определить ее положение на местности

1 - Обозначение новой характерной точки

- Часть границы, сведения ЕГРН о которой позволяют однозначно определить ее положение на местности

- - - - - - - - - Часть границы, сведения ЕГРН о которой не позволяют однозначно определить ее положение на местности

- Граница кадастрового квартала

:27 - Кадастровый номер земельного участка

77:03:0007001 - Номер кадастрового квартала

77:03-3.1 Граница Муниципального округа Вешняки - Реестровый номер и наименование муниципального образования

- Граница муниципального образования

0:0:0:312 - Кадастровый номер сооружения

- Граница сооружения с кадастровым номером 0:0:0:312

Гиниятуллина Анна Викторовна
СНИЛС 164-459-769 10
№ 40643

Подпись ________________________________

Место для оттиска печати (при наличии) лица, составившего описание местоположения границ объекта

Дата "06" августа 2026 г.

Схема расположения границ публичного сервитута

Выносной лист 2

Масштаб 1:2000

Условные обозначения

- Часть границы, местоположение которой определено при выполнении кадастровых работ

• - Характерная точка границы, сведения о которой позволяют однозначно определить ее положение на местности

1 - Обозначение новой характерной точки

- Часть границы, сведения ЕГРН о которой позволяют однозначно определить ее положение на местности

- Часть границы, сведения ЕГРН о которой не позволяют однозначно определить ее положение на местности

- Граница кадастрового квартала

:2832 - Кадастровый номер земельного участка

77:03:0007001 - Номер кадастрового квартала

77:03-3.1 Граница Муниципального округа Вешняки - Реестровый номер и наименование муниципального образования

- Граница муниципального образования

0:0:0:312 - Кадастровый номер сооружения

- Граница сооружения с кадастровым номером 0:0:0:312

Гиниятуллина Анна Викторовна

Подпись ______________________

Дата "06" августа 2026 г.

Место для оттиска печати (при наличии) лица, составившего описание местоположения границ объекта

Схема расположения границ публичного сервитута

Выносной лист 3

Масштаб 1:2000

Условные обозначения
- Часть границы, местоположение которой определено при выполнении кадастровых работ
- Характерная точка границы, сведения о которой позволяют однозначно определить ее положение на местности
1 - Обозначение новой характерной точки
- Часть границы, сведения ЕГРН о которой позволяют однозначно определить ее положение на местности
- Часть границы, сведения ЕГРН о которой не позволяют однозначно определить ее положение на местности
- Граница кадастрового квартала
:1709 - Кадастровый номер земельного участка
77:03:0007001 - Номер кадастрового квартала
77:03-3.1 Граница Муниципального округа Вешняки - Реестровый номер и наименование муниципального образования
- Граница муниципального образования
0:0:0:312 - Кадастровый номер сооружения
- Граница сооружения с кадастровым номером 0:0:0:312

Гиниятуллина Анна Викторовна

Подпись ______________________

Дата "06" августа 2026 г.

Место для оттиска печати (при наличии) лица, составившего описание местоположения границ объекта

Схема расположения границ публичного сервитута

Выносной лист 4

Масштаб 1:2000

Условные обозначения

- Часть границы, местоположение которой определено при выполнении кадастровых работ

• - Характерная точка границы, сведения о которой позволяют однозначно определить ее положение на местности

1 - Обозначение новой характерной точки

- Часть границы, сведения ЕГРН о которой позволяют однозначно определить ее положение на местности

- Часть границы, сведения ЕГРН о которой не позволяют однозначно определить ее положение на местности

- Граница кадастрового квартала

:4553 - Кадастровый номер земельного участка

77:03:0007001 - Номер кадастрового квартала

77:03-3.1 Граница Муниципального округа Вешняки - Реестровый номер и наименование муниципального образования

77:00-4.1 город федерального значения Москва - Реестровый номер и наименование границы населенного пункта

- Граница муниципального образования

0:0:0:312 - Кадастровый номер сооружения

- Граница сооружения с кадастровым номером 0:0:0:312

Подпись ________________________

Гиниятуллина Анна Викторовна
СНИЛС 164-459-769 10

Дата "06" августа 2026 г.

Место для оттиска печати (при наличии) лица, составившего описание местоположения границ объекта

Схема расположения границ публичного сервитута

Выносной лист 5

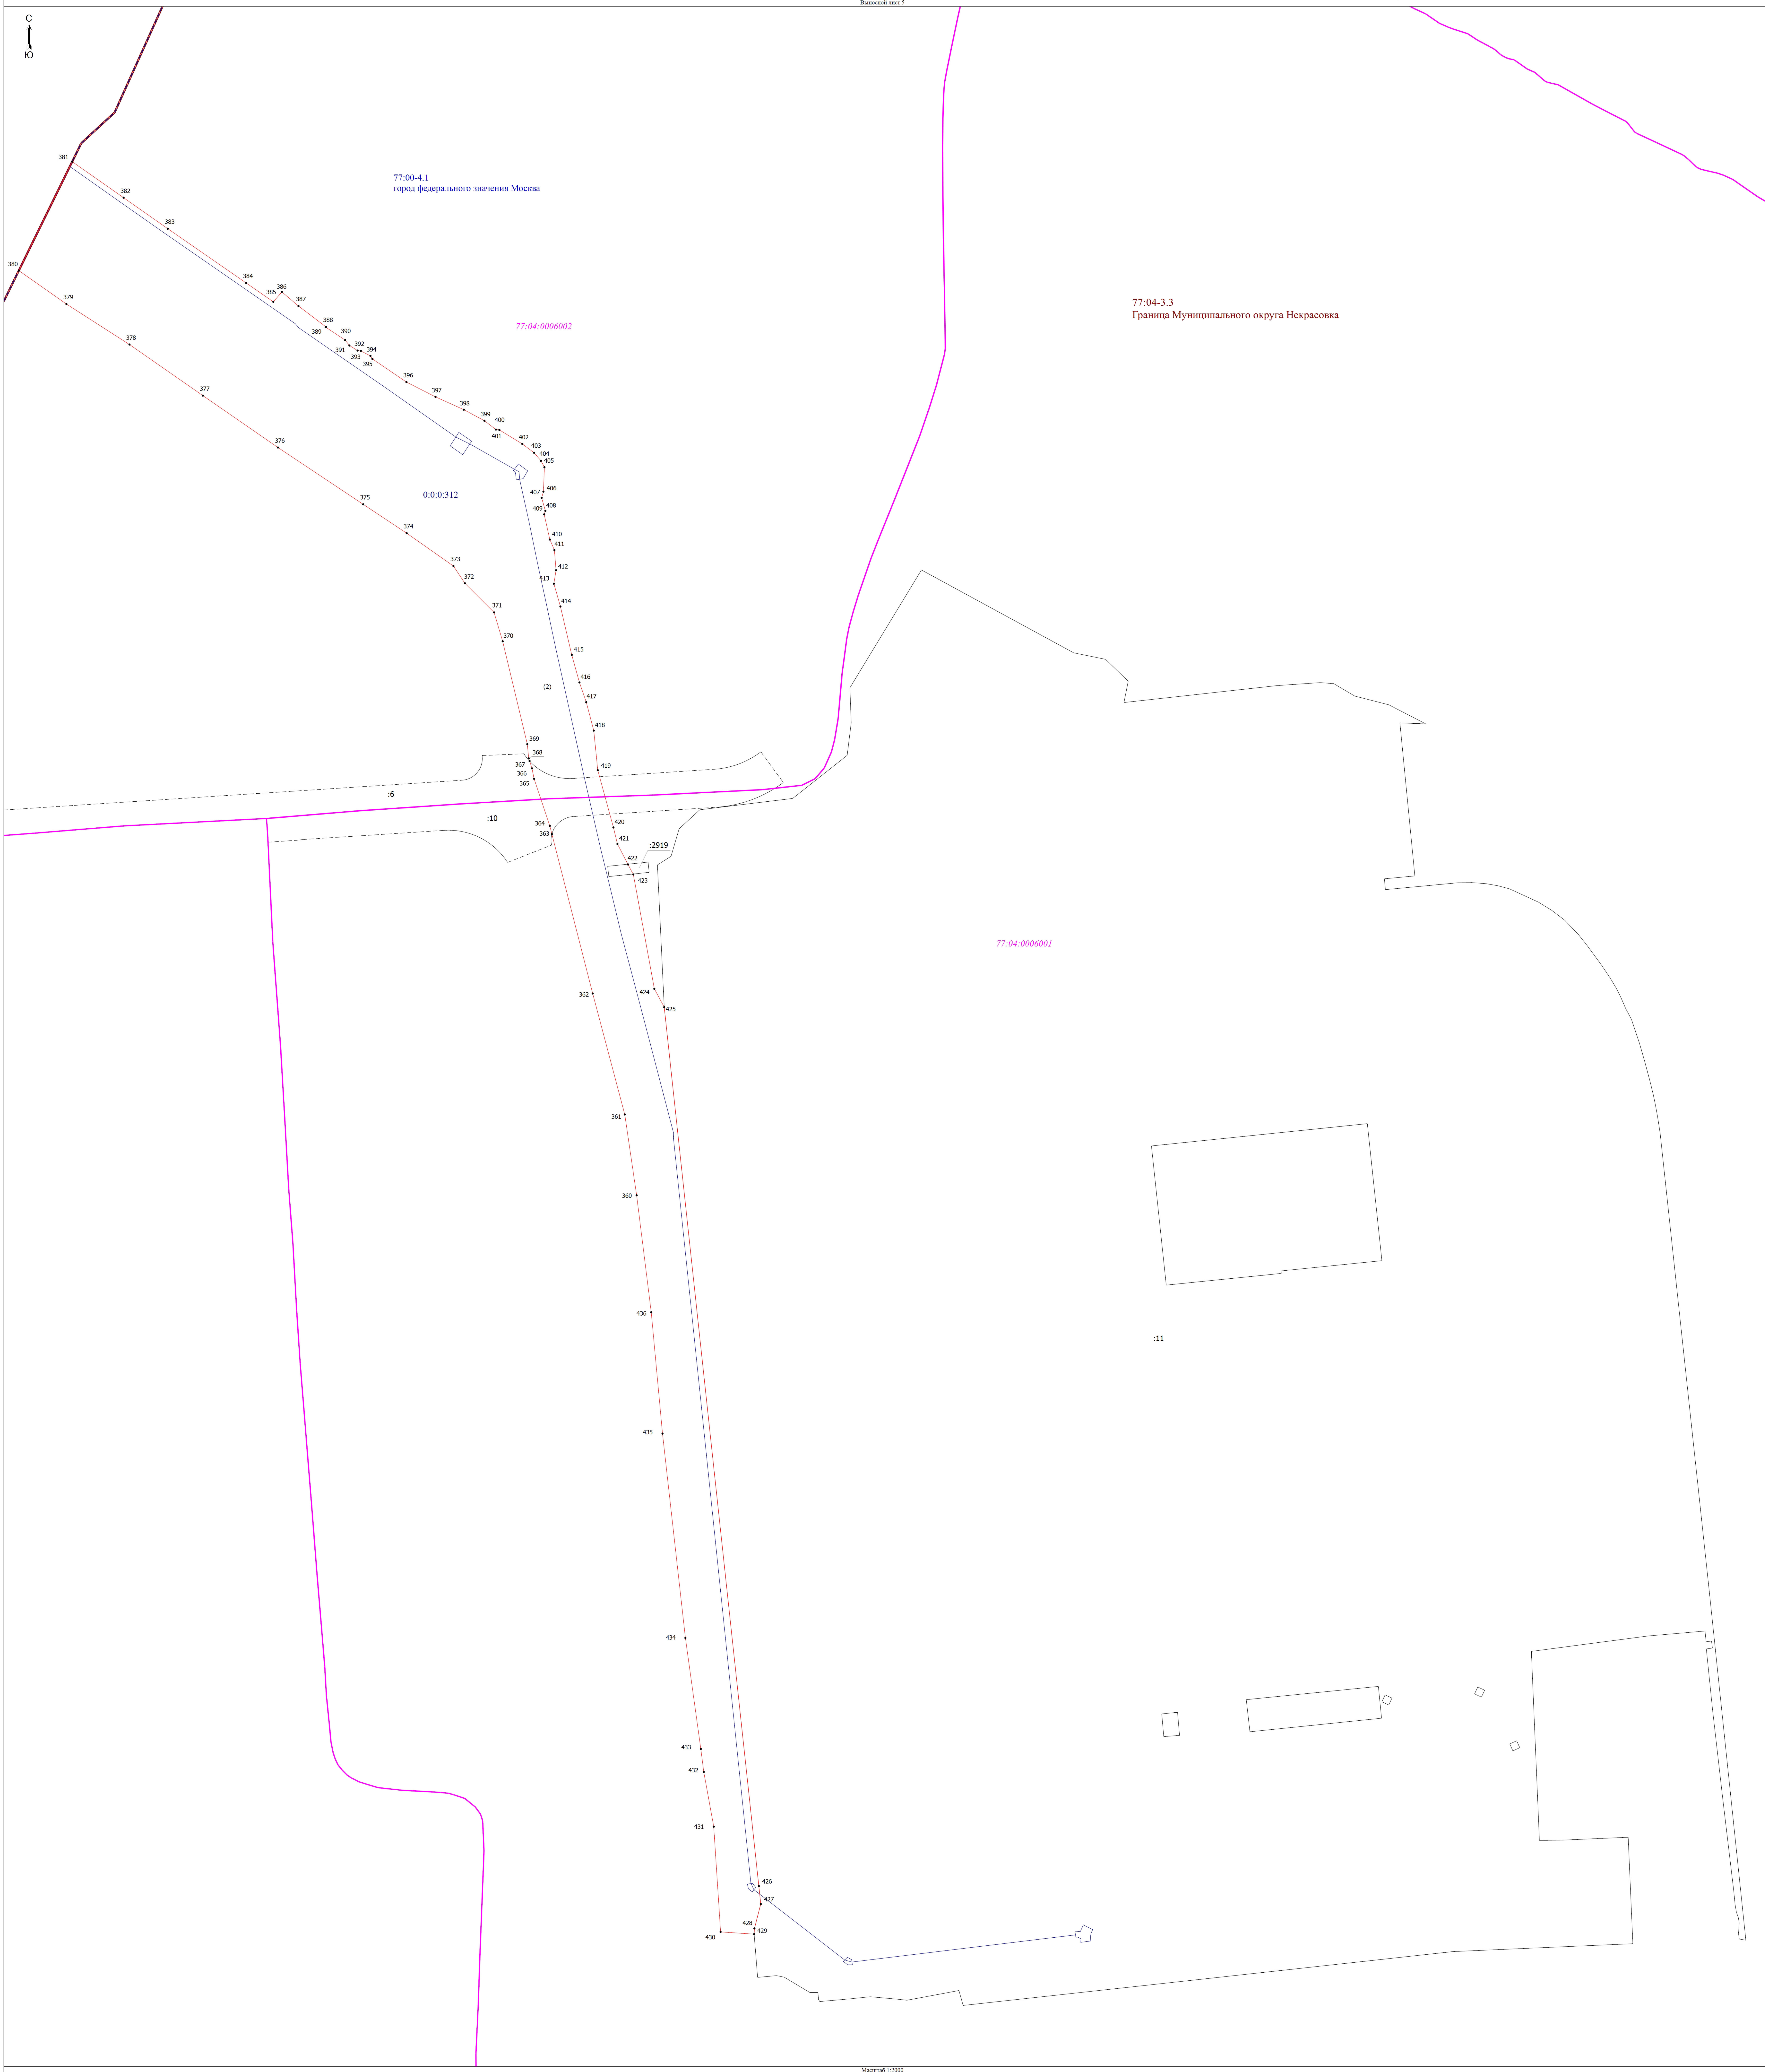

Масштаб 1:2000

Условные обозначения

――― - Часть границы, местоположение которой определено при выполнении кадастровых работ

• - Характерная точка границы, сведения о которой позволяют однозначно определить ее положение на местности

1 - Обозначение новой характерной точки

――― - Часть границы, сведения ЕГРН о которой позволяют однозначно определить ее положение на местности

– – – – – – – – - Часть границы, сведения ЕГРН о которой не позволяют однозначно определить ее положение на местности

――― - Граница кадастрового квартала

:10 - Кадастровый номер земельного участка

77:03:0007001 - Номер кадастрового квартала

77:03-3.1 Граница Муниципального округа Вешняки - Реестровый номер и наименование муниципального образования

77:00-4.1 город федерального значения Москва - Реестровый номер и наименование границы населенного пункта

――― - Граница муниципального образования

0:0:0:312 - Кадастровый номер сооружения

――― - Граница сооружения с кадастровым номером 0:0:0:312

Кадастровый инженер Гиниятуллина Анна Викторовна СНИЛС 164-459-769 10 ГРКИ № 40643

Подпись ____________________

Место для оттиска печати (при наличии) лица, составившего описание местоположения границ объекта

Дата "06" августа 2026 г.