Схема расположения границ публичного сервитута

Масштаб 1:11200

Условные обозначения

- Часть границы, местоположение которой определено при выполнении кадастровых работ

● - Характерная точка границы, сведения о которой позволяют однозначно определить ее положение на местности

1 - Обозначение новой характерной точки

- Часть границы, сведения ЕГРН о которой позволяют однозначно определить ее положение на местности

- - - - - - - - - Часть границы, сведения ЕГРН о которой не позволяют однозначно определить ее положение на местности

- Граница кадастрового квартала

:4553 - Кадастровый номер земельного участка

77:03:0007001 - Номер кадастрового квартала

77:03-3.1 Граница Муниципального округа Вешняки - Реестровый номер и наименование муниципального образования

77:00-4.1 город федерального значения Москва - Реестровый номер и наименование границы населенного пункта

- Граница муниципального образования

0:0:0:310 - Кадастровый номер объекта капитального строительства

- Граница сооружения с кадастровым номером 0:0:0:310

КАДАСТРОВЫЙ ИНЖЕНЕР
Гиниятуллина
Анна
Викторовна
СНИЛС
164-459-769 10
ГРКИ № 40643

Подпись ____________________

Дата "06" августа 2026 г.

Место для оттиска печати (при наличии) лица, составившего описание местоположения границ объекта

Схема расположения границ публичного сервитута

Выносной лист 1

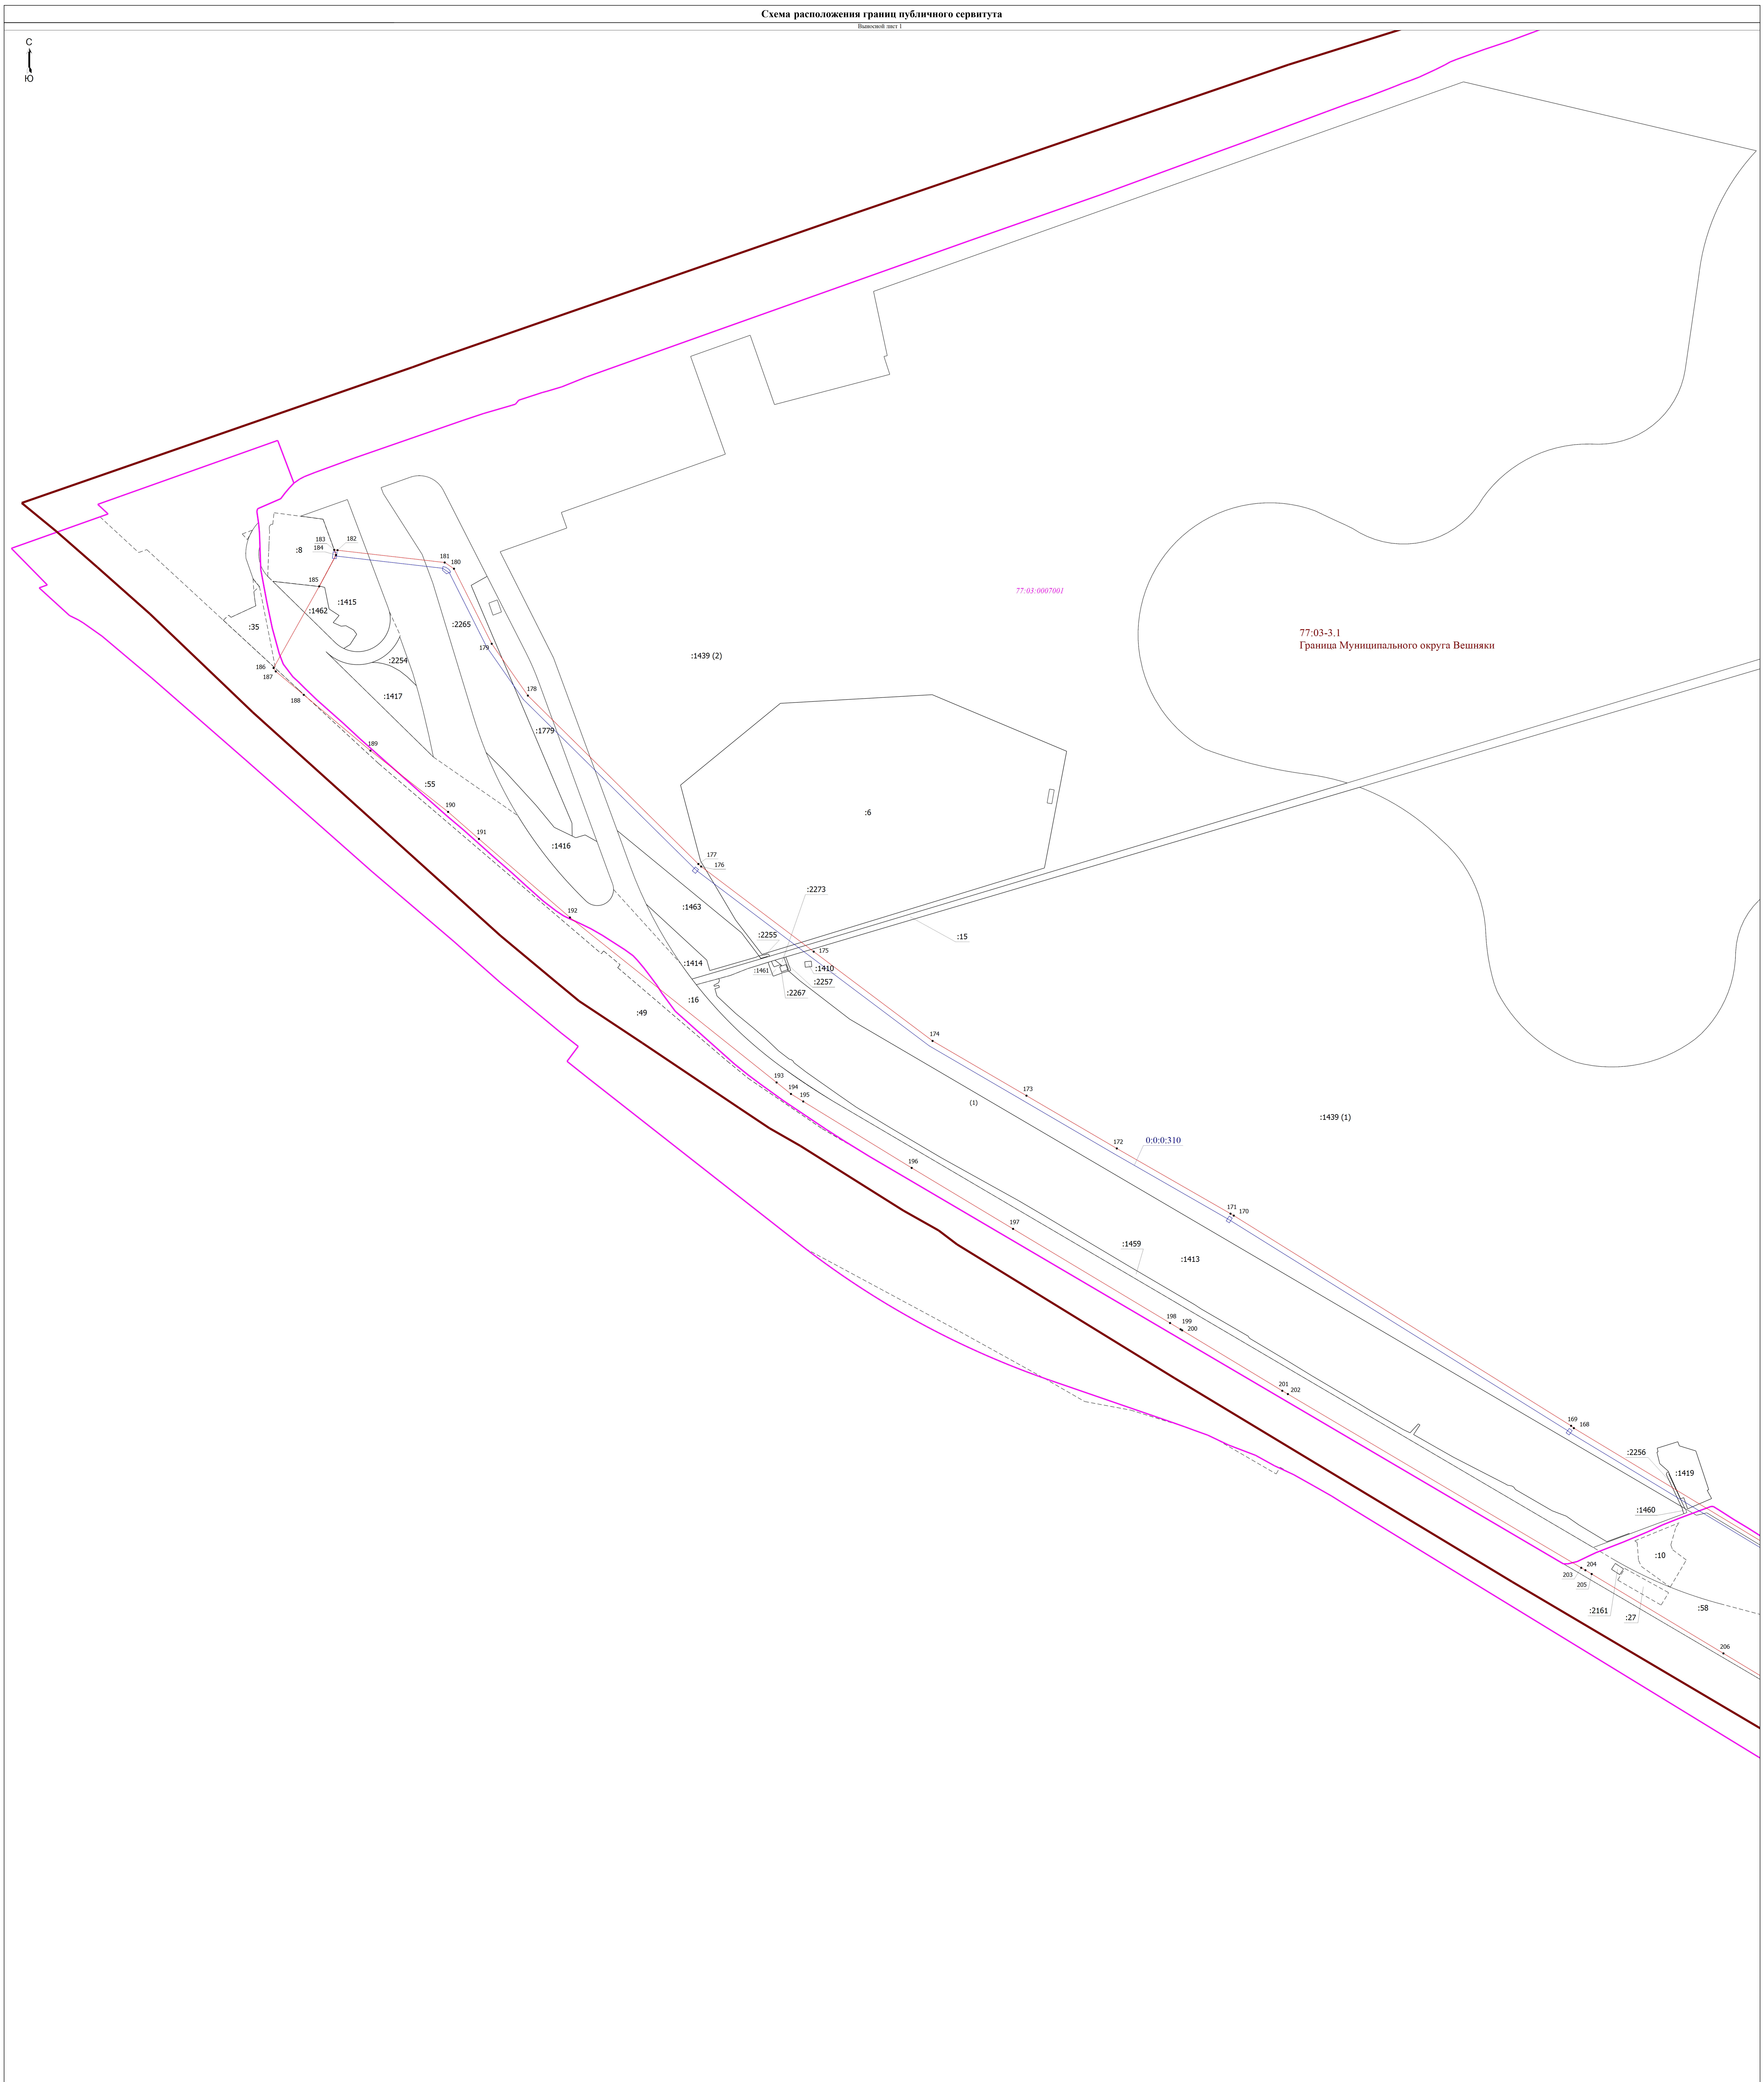

Масштаб 1:2000

Условные обозначения

- Часть границы, местоположение которой определено при выполнении кадастровых работ
- ● - Характерная точка границы, сведения о которой позволяют однозначно определить ее положение на местности
- 1 - Обозначение новой характерной точки
- Часть границы, сведения ЕГРН о которой позволяют однозначно определить ее положение на местности
- Часть границы, сведения ЕГРН о которой не позволяют однозначно определить ее положение на местности
- Граница кадастрового квартала
- :27 - Кадастровый номер земельного участка
- 77:03:0007001 - Номер кадастрового квартала
- 77:03-3.1 Граница Муниципального округа Вешняки - Реестровый номер и наименование муниципального образования
- Граница муниципального образования
- 0:0:0:310 - Кадастровый номер объекта капитального строительства
- Граница сооружения с кадастровым номером 0:0:0:310

Гиниятуллина Анна Викторовна
СНИЛС 164-459-769 10

Подпись ______________________

Дата "06" августа 2026 г.

Место для оттиска печати (при наличии) лица, составившего описание местоположения границ объекта

Схема расположения границ публичного сервитута

Выносной лист 2

Масштаб 1:2000

Условные обозначения

- Часть границы, местоположение которой определено при выполнении кадастровых работ

● - Характерная точка границы, сведения о которой позволяют однозначно определить ее положение на местности

1 - Обозначение новой характерной точки

- Часть границы, сведения ЕГРН о которой позволяют однозначно определить ее положение на местности

- Часть границы, сведения ЕГРН о которой не позволяют однозначно определить ее положение на местности

- Граница кадастрового квартала

:2832 - Кадастровый номер земельного участка

77:03:0007001 - Номер кадастрового квартала

77:03-3.1 Граница Муниципального округа Вешняки - Реестровый номер и наименование муниципального образования

- Граница муниципального образования

0:0:0:310 - Кадастровый номер объекта капитального строительства

- Граница сооружения с кадастровым номером 0:0:0:310

Гиниятуллина
Анна
Викторовна
СНИЛС
164-459-769 10

Подпись ______________________

Дата "06" августа 2026 г.

Место для оттиска печати (при наличии) лица, составившего описание местоположения границ объекта

Схема расположения границ публичного сервитута

Выносной лист 3

Масштаб 1:2000

Условные обозначения

- Часть границы, местоположение которой определено при выполнении кадастровых работ

● - Характерная точка границы, сведения о которой позволяют однозначно определить ее положение на местности

1 - Обозначение новой характерной точки

- Часть границы, сведения ЕГРН о которой позволяют однозначно определить ее положение на местности

- Часть границы, сведения ЕГРН о которой не позволяют однозначно определить ее положение на местности

- Граница кадастрового квартала

:1709 - Кадастровый номер земельного участка

77:03:0007001 - Номер кадастрового квартала

77:03-3.1 Граница Муниципального округа Вешняки - Реестровый номер и наименование муниципального образования

- Граница муниципального образования

0:0:0:310 - Кадастровый номер объекта капитального строительства

- Граница сооружения с кадастровым номером 0:0:0:310

Гиниятуллина Анна Викторовна

Подпись ______________________

Дата "06" августа 2026 г.

Место для оттиска печати (при наличии) лица, составившего описание местоположения границ объекта

Схема расположения границ публичного сервитута

Выносной лист 4

Масштаб 1:2000

Условные обозначения

—— - Часть границы, местоположение которой определено при выполнении кадастровых работ

• - Характерная точка границы, сведения о которой позволяют однозначно определить ее положение на местности

1 - Обозначение новой характерной точки

—— - Часть границы, сведения ЕГРН о которой позволяют однозначно определить ее положение на местности

– – – – – – – – - Часть границы, сведения ЕГРН о которой не позволяют однозначно определить ее положение на местности

—— - Граница кадастрового квартала

:4553 - Кадастровый номер земельного участка

77:03:0007001 - Номер кадастрового квартала

77:03-3.1 Граница Муниципального округа Вешняки - Реестровый номер и наименование муниципального образования

77:00-4.1 город федерального значения Москва - Реестровый номер и наименование границы населенного пункта

—— - Граница муниципального образования

0:0:0:310 - Кадастровый номер объекта капитального строительства

—— - Граница сооружения с кадастровым номером 0:0:0:310

Гиниятуллина Анна Викторовна
СНИЛС 164-459-769 10
ГРКИ № 40643

Подпись ____________________

Дата "06" августа 2026г.

Место для оттиска печати (при наличии) лица, составившего описание местоположения границ объекта

Схема расположения границ публичного сервитута

Выносной лист 5

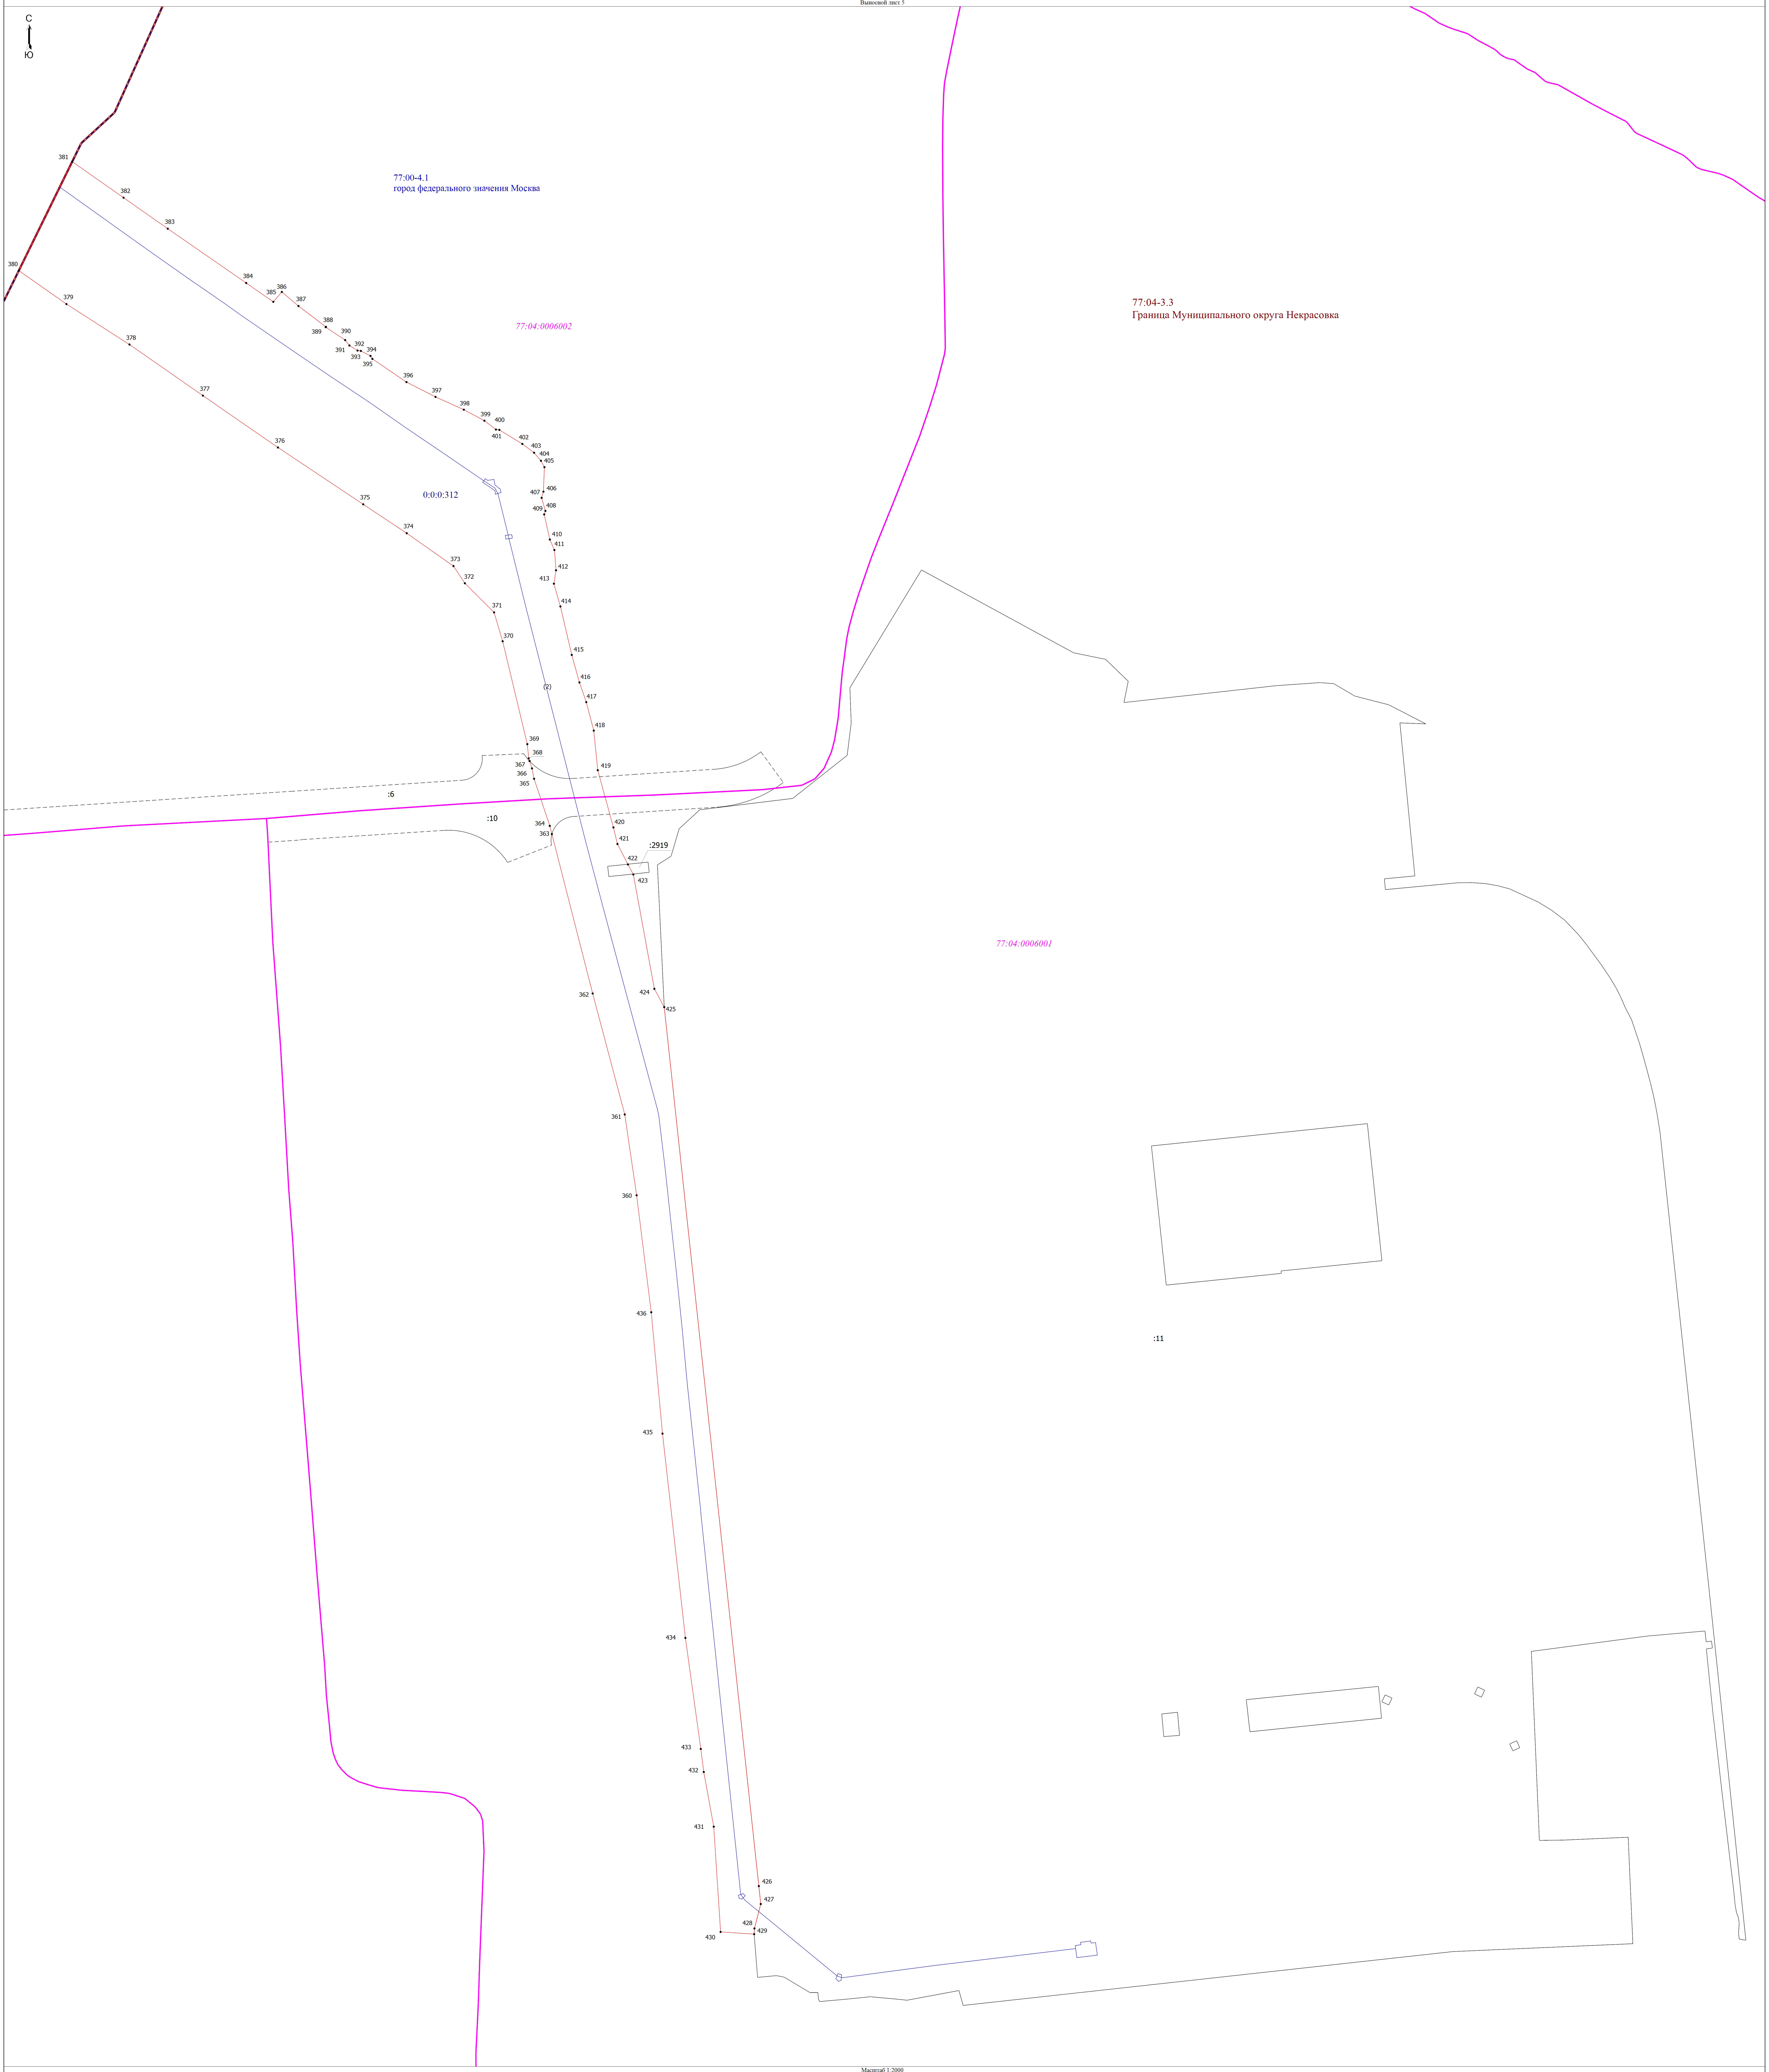

Масштаб 1:2000

Условные обозначения

- Часть границы, местоположение которой определено при выполнении кадастровых работ

● - Характерная точка границы, сведения о которой позволяют однозначно определить ее положение на местности

1 - Обозначение новой характерной точки

- Часть границы, сведения ЕГРН о которой позволяют однозначно определить ее положение на местности

– – – – – – – – - Часть границы, сведения ЕГРН о которой не позволяют однозначно определить ее положение на местности

- Граница кадастрового квартала

:10 - Кадастровый номер земельного участка

77:03:0007001 - Номер кадастрового квартала

77:03-3.1 Граница Муниципального округа Вешняки - Реестровый номер и наименование муниципального образования

77:00-4.1 город федерального значения Москва - Реестровый номер и наименование границы населенного пункта

- Граница муниципального образования

0:0:0:312 - Кадастровый номер сооружения

- Граница сооружения с кадастровым номером 0:0:0:310

КАДАСТРОВЫЙ ИНЖЕНЕР
Гиниятуллина
Анна
Викторовна
СНИЛС
164-459-769 10
ГРКИ № 40643

Подпись ________________________________

Дата "06" августа 2026г.

Место для оттиска печати (при наличии) лица, составившего описание местоположения границ объекта