



ПРАВИТЕЛЬСТВО МОСКВЫ
ДЕПАРТАМЕНТ ГОРОДСКОГО ИМУЩЕСТВА ГОРОДА МОСКВЫ
РАСПОРЯЖЕНИЕ

28 сентября 2017 г.

№ _____ 31938

Об изъятии для государственных нужд земельных участков для целей реконструкции транспортной развязки на пересечении МКАД с ул. Верхние поля со строительством необходимых для ее функционирования подъездных дорог, переустройством инженерных сетей и коммуникаций (Юго-Восточный административный округ города Москвы)

В соответствии с Земельным кодексом Российской Федерации, статьями 279 и 281 Гражданского кодекса Российской Федерации, Федеральным законом от 05 апреля 2013 г. № 43-ФЗ «Об особенностях регулирования отдельных правоотношений в связи с присоединением к субъекту Российской Федерации – городу федерального значения Москве территорий и о внесении изменений в отдельные законодательные акты Российской Федерации», постановлением Правительства Москвы от 25 февраля 2014 г. № 77-ПП «О порядке взаимодействия органов исполнительной власти города Москвы при осуществлении мероприятий, направленных на обеспечение строительства объектов капитального строительства в рамках реализации адресной инвестиционной программы города Москвы», постановлением Правительства Москвы от 20 февраля 2013 г. 99-ПП «Об утверждении Положения о Департаменте городского имущества города Москвы», постановлением Правительства

Москвы от 06 сентября 2011 г. № 413-ПП «О формировании транспортно-пересадочных узлов в городе Москве», постановлением Правительства Москвы от 07 октября 2014 г. № 593-ПП «Об утверждении проекта планировки территории участка линейного объекта улично-дорожной сети - участка МКАД от улицы Верхние поля до Бесединского моста через реку Москву, включая транспортную развязку на пересечении с улицей Верхние поля», а также в целях реализации постановлений Правительства Москвы от 11 октября 2016 г. № 665-ПП «Об Адресной инвестиционной программе города Москвы на 2016-2019 годы» и в соответствии с обращением Департамента строительства города Москвы от 29 августа 2017 г. № ДС-11-22568/17:

1. Изъять для государственных нужд – для целей реконструкции транспортной развязки на пересечении МКАД с ул. Верхние поля со строительством необходимых для ее функционирования подъездных дорог, переустройством инженерных сетей и коммуникаций – у правообладателей части земельных участков (приложение).

2. Управлению по реализации градостроительной политики и транспортной инфраструктуры совместно с Управлением делами в течение 7-ми дней со дня принятия распоряжения направить в адрес правообладателей изымаемых земельных участков копию распоряжения заказными письмами с уведомлениями.

3. Отделу внутренних и внешних коммуникаций в течение 7-ми дней со дня принятия распоряжения обеспечить публикацию данного распоряжения в средствах массовой информации.

4. Управлению обеспечения кадастрового учета и регистрации прав в срок не позднее 20 календарных дней со дня принятия распоряжения обеспечить государственную регистрацию решения об изъятии недвижимого имущества.

5. Управлению обеспечения кадастрового учета и регистрации прав в установленный срок обеспечить проведение мероприятий по постановке на государственный кадастровый учет изымаемых земельных участков (приложение).

6. Контроль за выполнением настоящего распоряжения оставляю за собой.

Заместитель руководителя



Н.В. Прусакова

Приложение

к распоряжению Департамента городского имущества города Москвы

от 28 СЕН 2017 № 31938

Перечень объектов недвижимого имущества, подлежащих изъятию для государственных нужд

№ п/п	Адрес объекта недвижимого имущества	Объект недвижимого имущества, подлежащий изъятию	Вид имущественных прав, дата и номер записи регистрации в Едином государственном реестре недвижимости	Субъект права
1	2	3	4	5
1.	установлено относительно ориентира, расположенного в границах участка. Почтовый адрес ориентира: АДРЕСНЫЕ ОРИЕНТИРЫ: МКАД 14 КМ (ВНУТРЕННЯЯ СТОРОНА), ЗДАНИЕ 2	Земельный участок, подлежащий образованию в результате раздела земельного участка с кадастровым номером 77:04:0004020:22 (приложение № 1 к настоящему Перечню)	Аренда, запись регистрации от 14.07.1999 № 77-01/00-3/1999-20724	Общество с ограниченной ответственностью «Опгово-розничный рынок «Садовод»

1	2	3	4	5
2.	установлено относительно ориентира, расположенного в границах участка. Почтовый адрес ориентира: АДРЕСНЫЕ ОРИЕНТИРЫ: КАПОТНЯ, ПР.ПР. № 5368	Земельный участок, подлежащий образованию в результате раздела земельного участка с кадастровым номером 77:04:0004020:107 (приложение № 2 к настоящему Перечню)	Аренда, запись регистрации от 16.06.2006 № 77-77-14/007/2006-464	Общество с ограниченной ответственностью Фирма «СБС и Ко»

Исполняющий обязанности начальника Управления по
реализации градостроительной политики и транспортной инфраструктуры




Е.В. Лапковская

от 28 сент 2017 № 31938

Схема расположения земельного участка на кадастровом плане территории

Кадастровый квартал № 77:04:0004020

Учетный номер ДГИ ЗУ 1: 04/01/03026

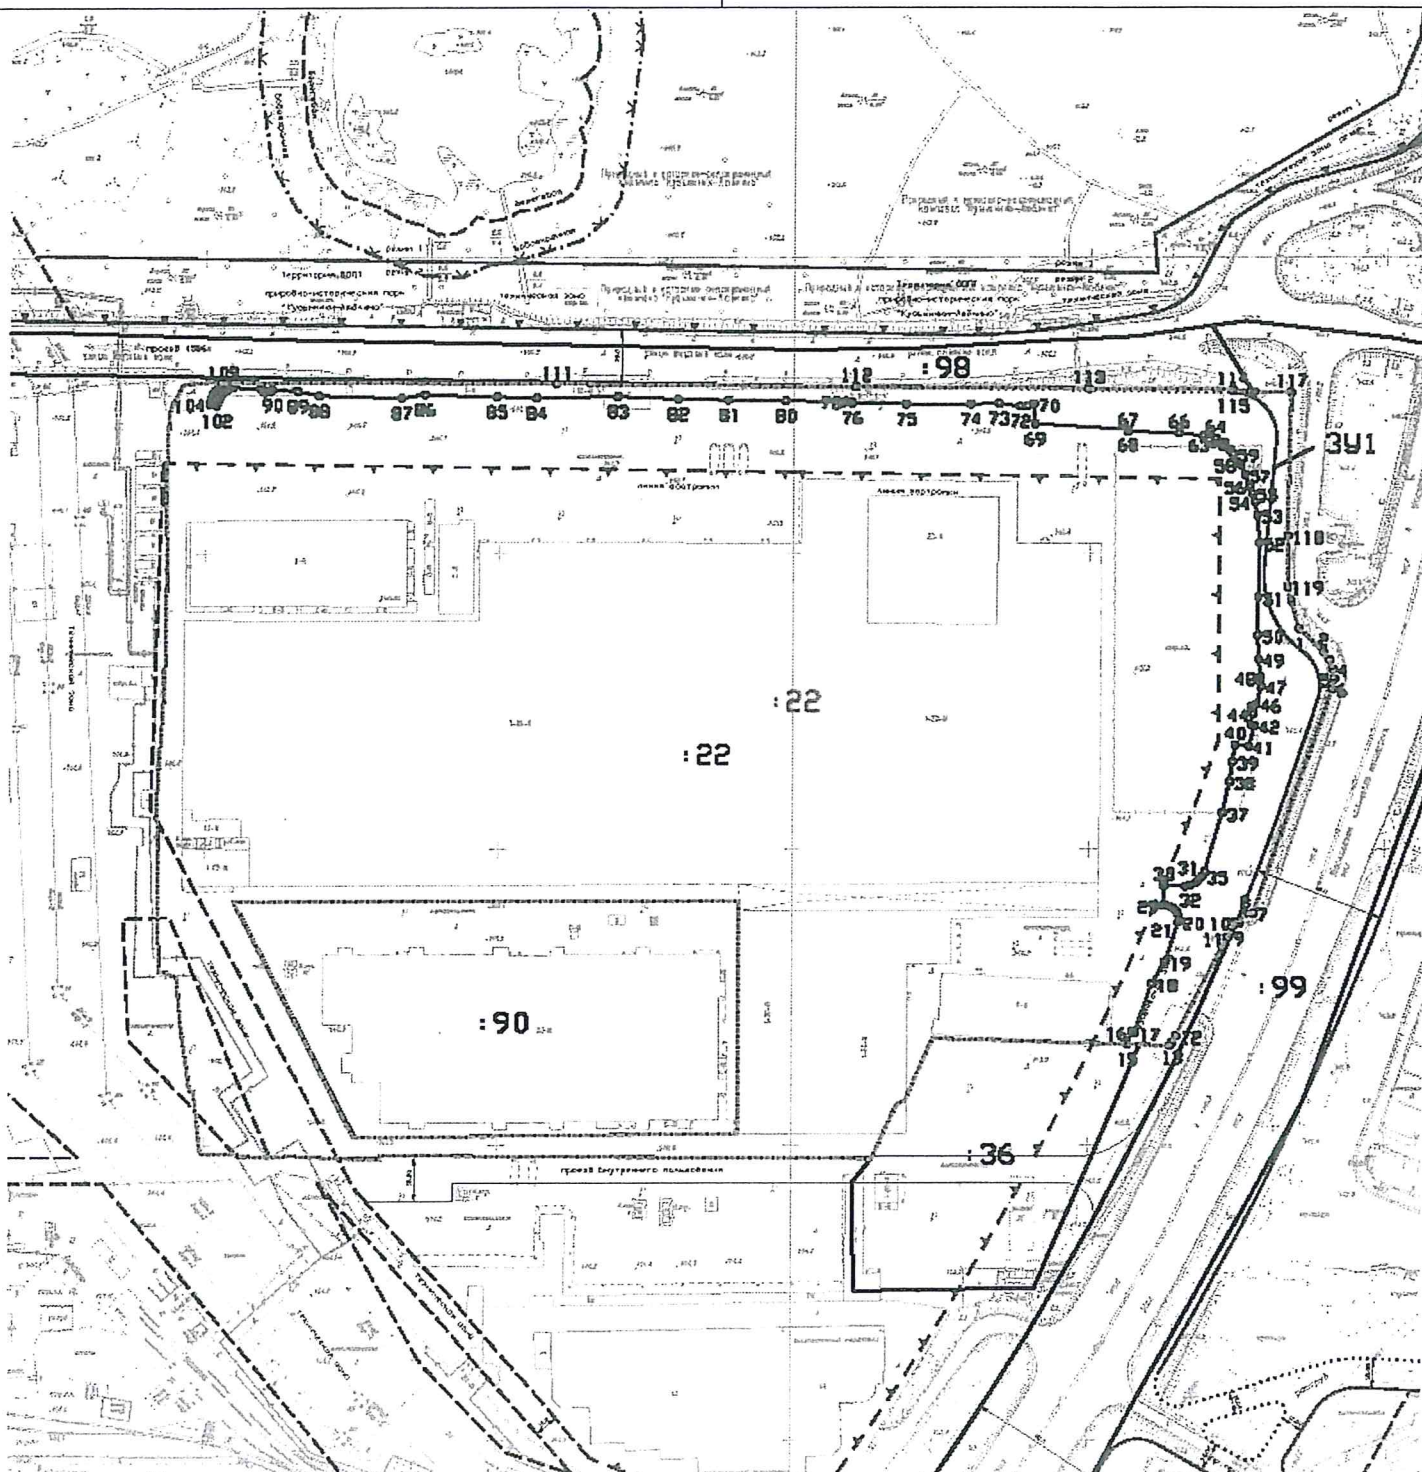

Проектная площадь изымаемого земельного участка ЗУ 1 = 25 620 кв.м .

Масштаб 1:5700

от 28 СЕН 2017 № 31938

Схема расположения земельного участка на кадастровом плане территории

