

1. ЧЕРТЕЖ ГРАДОСТРОИТЕЛЬНОГО


ПЛАНА ЗЕМЕЛЬНОГО УЧАСТКА



Координаты границ земельного участка

N точ.	x (м)	y (м)
1	5315.82	19277.26
2	5330.64	19284.00
3	5334.03	19285.54
4	5354.28	19239.83
5	5351.21	19238.43
6	5336.07	19231.55

Ситуационный план

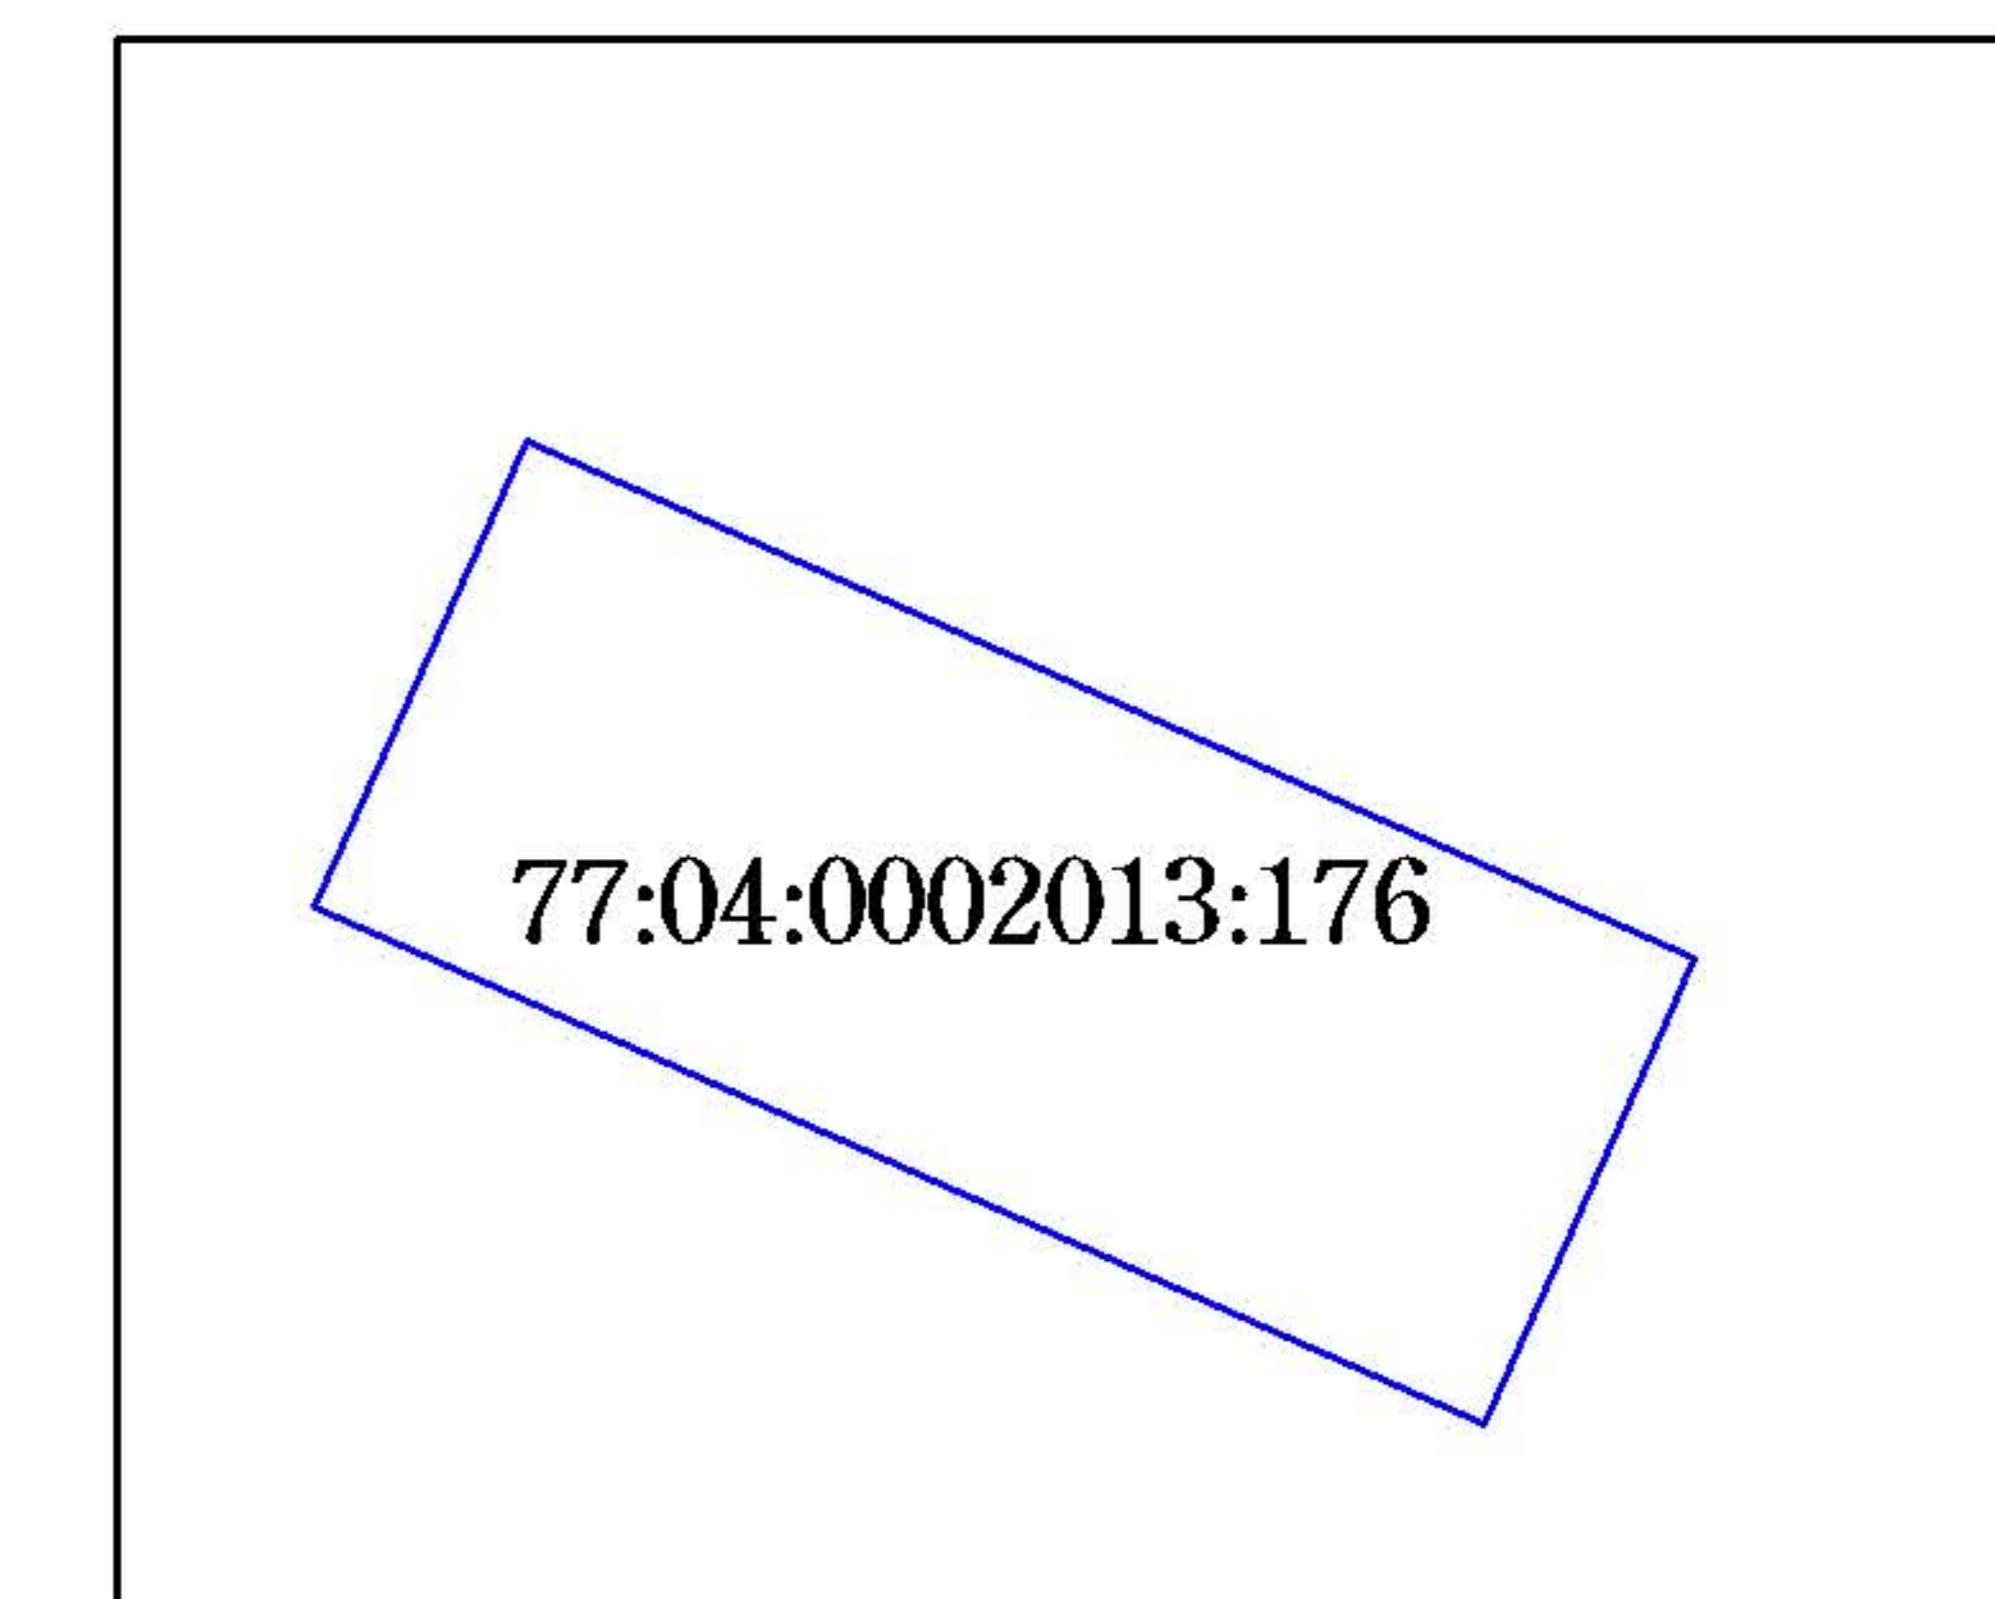

Условные обозначения

- Границы земельного участка
- Линии жилой застройки
- Границы территорий природного комплекса Москвы, не являющихся особо охраняемыми
- Границы озелененных территорий, не входящих в природный комплекс
- Границы технических зон

Примечание:

Параметры разрешенного строительства, места допустимого размещения объектов капитального строительства - смотри раздел 2.

Площадь земельного участка : 1000 кв.м (0.1 га)
 Чертеж градостроительного плана земельного участка разработан на топографической основе, выполненной ГУП "Мосгоргеотрест".
 Планшет: а0620 - 2012г.
 Чертеж градостроительного плана земельного участка разработан 24.02.2014
 ГБУ «Мосстройинформ»

Должность	Фамилия	Подпись	Дата	Рязанский проспект, вл. 66			
Директор	Диденко О.В.						
Зам.нач.упр.	Гаврилов Д.М.						
Кад. инженер	Гимаева С.Ю.			Градостроительный план земельного участка	Стадия	Лист	Листов
						1	1
				Чертеж градостроительного плана М 1:2000	ГБУ «Мосстройинформ»		