


Схемы расположения границ публичного сервитута на кадастровом плане территории

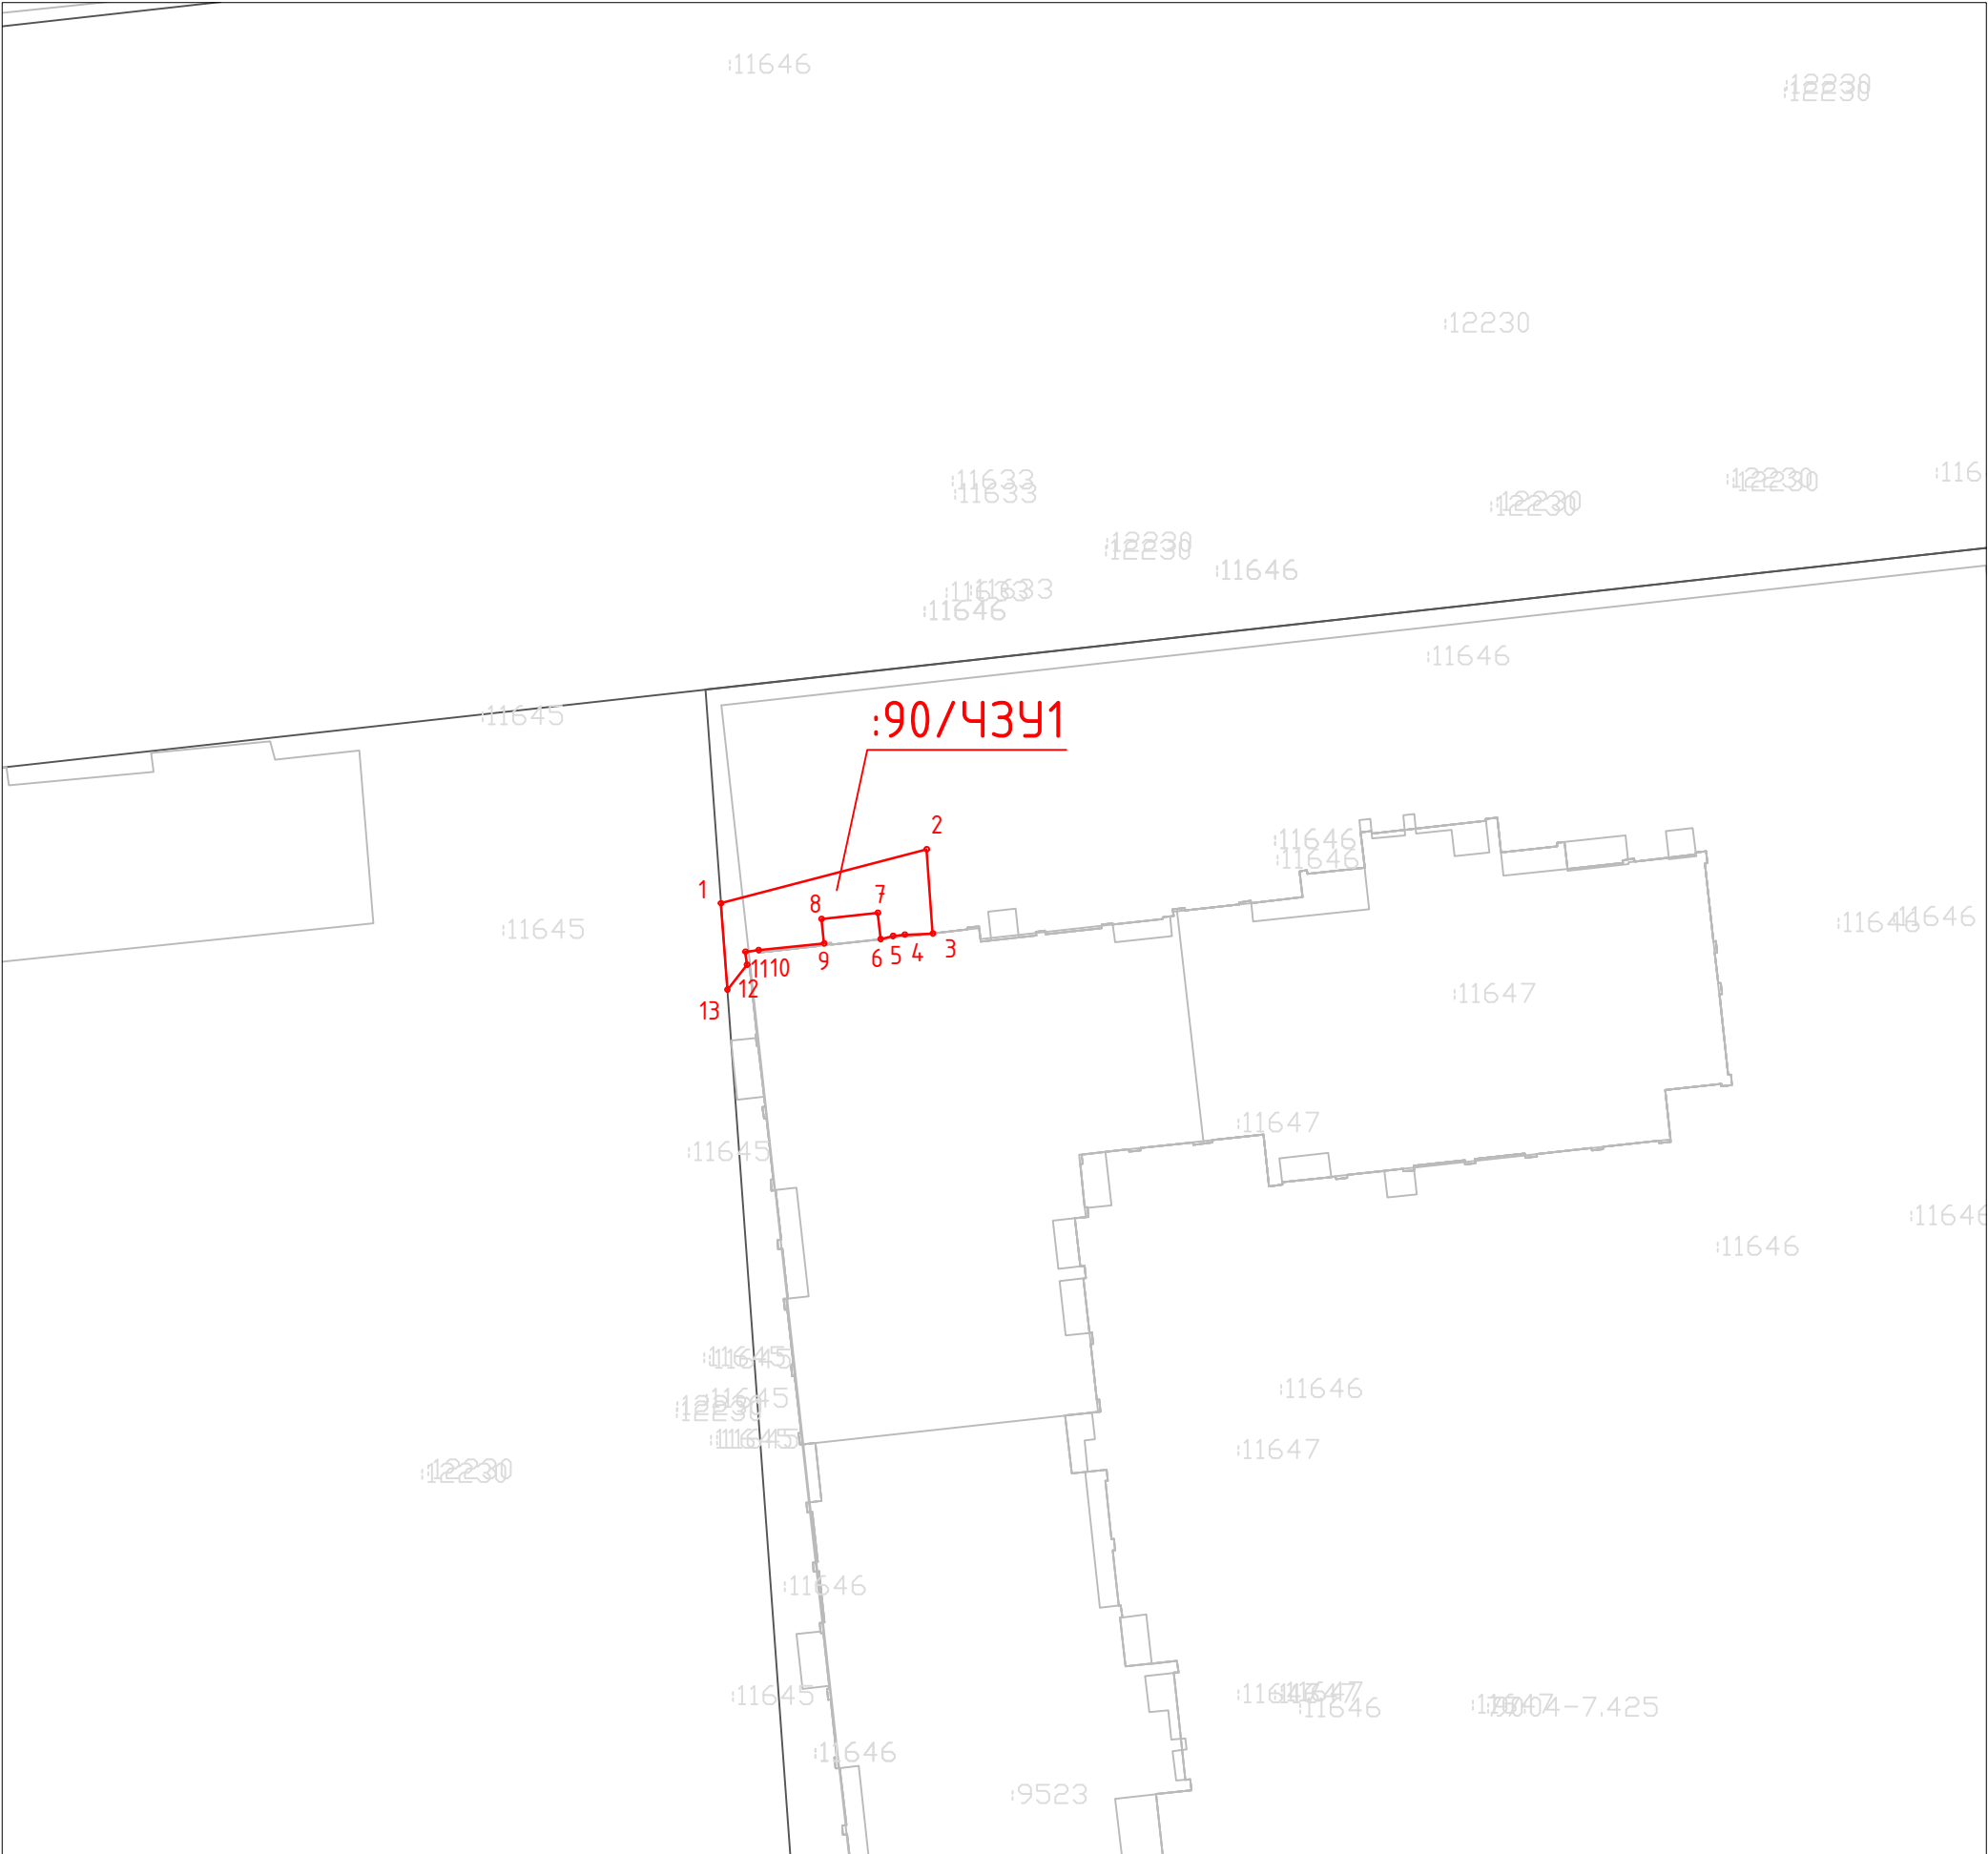

Каталог координаты характерных точек
границ образуемого сервитута
(Система координат – ПМСК Москвы)

Имя точки	Х, м	У, м
:90/43У1 площадью 39 кв. м.		
1	1104,91	15239,81
2	1107,85	15250,99
3	1103,27	15251,33
4	1103,21	15249,80
5	1103,14	15249,16
6	1102,96	15248,48
7	1104,39	15248,33
8	1104,05	15245,27
9	1102,73	15245,42
10	1102,36	15241,85
11	1102,28	15241,14
12	1101,57	15241,22
13	1100,22	15240,15

- Условные обозначения:
- граница кадастрового квартала
 - граница земельных участков, сведения о которых содержатся в ЕГРН
 - границы ОКС
 - граница земельного участка предоставленного под строительство многоквартирного дома в целях реализации Программы реновации
 - 77:07:0008002 - номер кадастрового квартала
 - 102 - кадастровый номер земельного участка стоящего на ГКУ
 - :3У1 - условное обозначение публичного сервитута
 - проектные границы публичного сервитута
 - 1 - характерные точки границы публичного сервитута