



План "Функционально-планировочная организация территории". План "Границы зон планируемого размещения объектов" Чертеж 2 "Линейные объекты инженерной инфраструктуры и улично-дорожной сети"

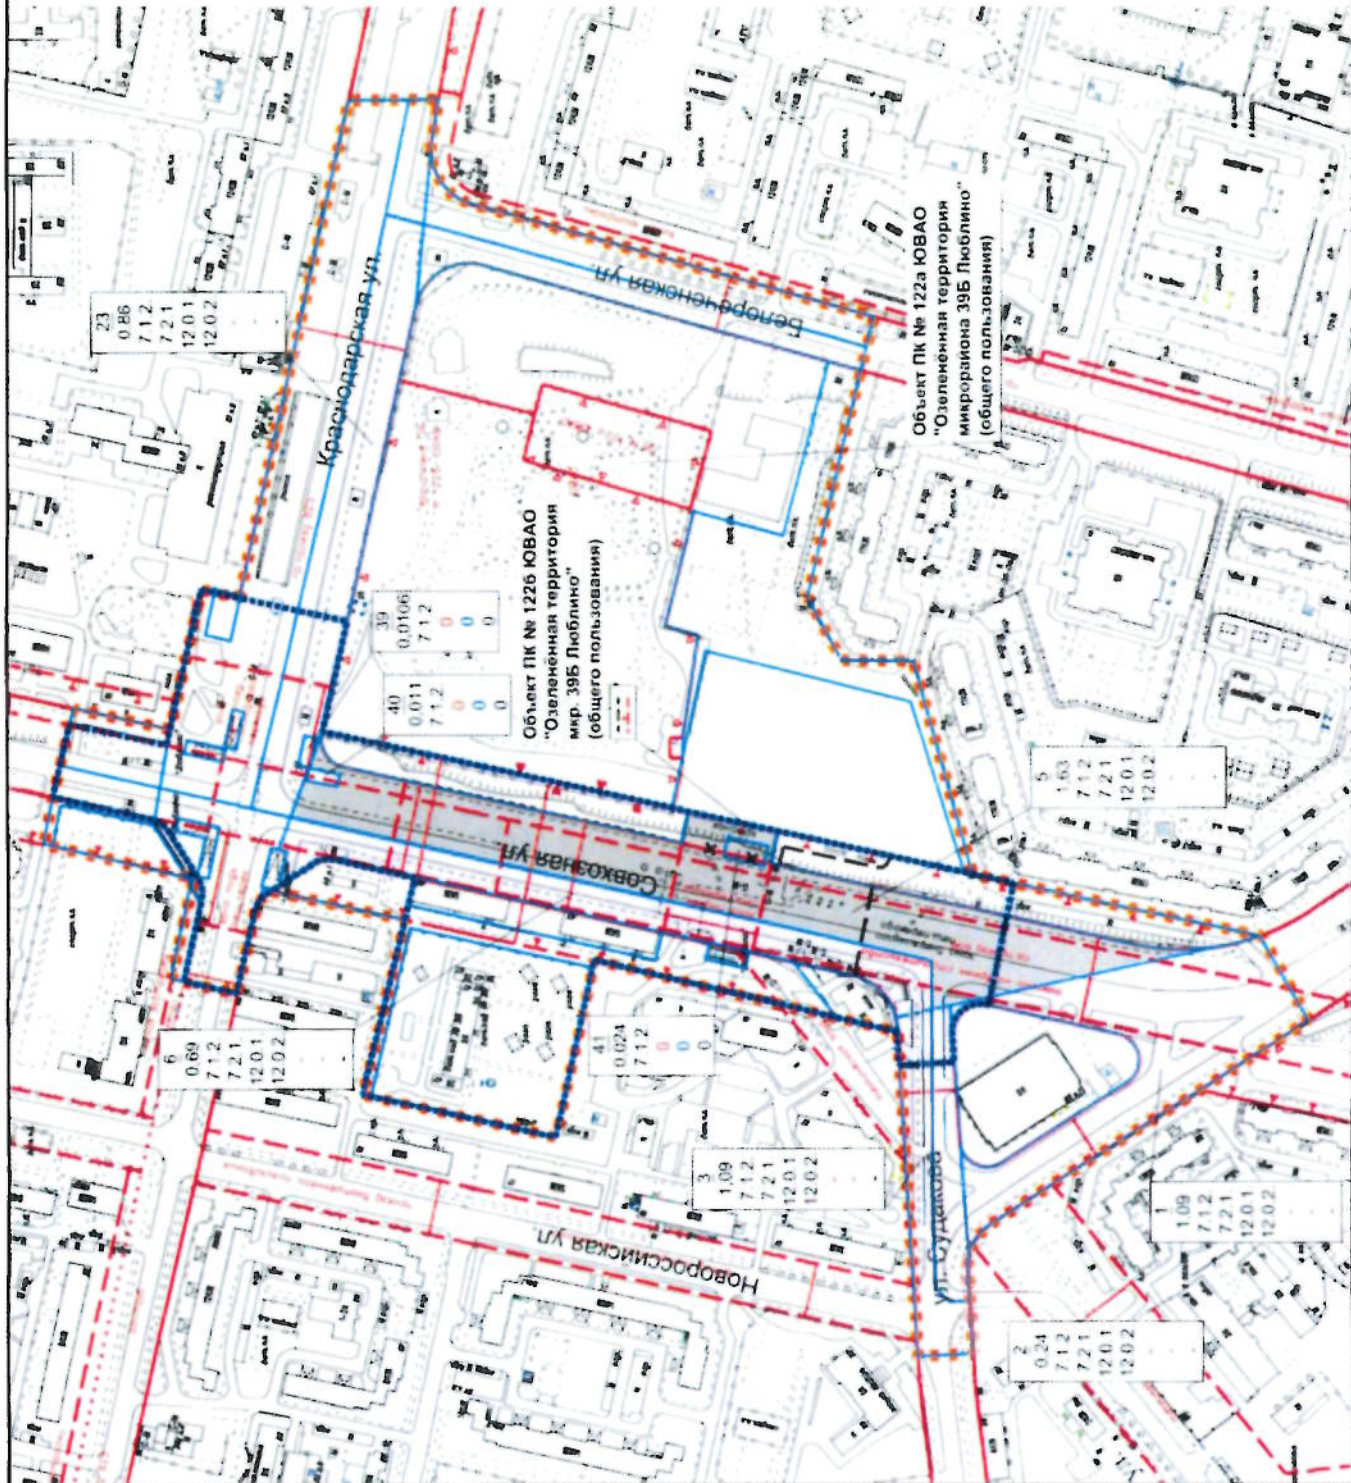

УСЛОВНЫЕ ОБОЗНАЧЕНИЯ

- ГРАНИЦА ПОДГОТОВКИ ПРОЕКТА ПЛАНИРОВКИ
- ГРАНИЦА ЗОН ПЛАНИРУЕМОГО РАЗМЕЩЕНИЯ ОБЪЕКТОВ ПТУ
- ГРАНИЦЫ УЧАСТКОВ (ЗОН)
- СОХРАНЯЕМАЯ ЗАСТРОЙКА
- ЗОНЫ РАЗМЕЩЕНИЯ ОБЪЕКТОВ УЛИЧНО-ДОРОЖНОЙ СЕТИ
- ЗОНЫ РЕКОНСТРУКЦИИ ОБЪЕКТОВ УЛИЧНО-ДОРОЖНОЙ СЕТИ
- 5 НОМЕР УЧАСТКА (ЗОНЫ)
- 1,63 ПЛОЩАДЬ УЧАСТКА (ГА)
- 7.1.2., КОДЫ ВИДА РАЗРЕШЕННОГО ИСПОЛЬЗОВАНИЯ
- 7.2.1., ЗЕМЕЛЬНЫХ УЧАСТКОВ И ОБЪЕКТОВ КАПИТАЛЬНОГО СТРОИТЕЛЬСТВА
- 12.0.1., СТРОИТЕЛЬСТВА
- 12.0.2.
- МАКСИМАЛЬНАЯ ПЛОТНОСТЬ ЗАСТРОЙКИ (ТЫС.КВ.М/ГА)
- МАКСИМАЛЬНАЯ ВЫСОТА ЗАСТРОЙКИ (М)
- МАКСИМАЛЬНАЯ ЗАСТРОЕННОСТЬ УЧАСТКА (%)
- ДЕЙСТВУЮЩИЕ ЛИНИИ ГРАДОСТРОИТЕЛЬНОГО РЕГУЛИРОВАНИЯ
- ГРАНИЦЫ ТЕРРИТОРИЙ УЛИЧНО-ДОРОЖНОЙ СЕТИ
- ЛИНИИ ЗАСТРОЙКИ
- ГРАНИЦЫ ПЕРЕДА В ВУТРИТЕЛЬНОГО ПОЛЬЗОВАНИЯ
- ГРАНИЦЫ ТЕХНИЧЕСКОЙ ЗОНЫ МЕТРОПОЛИТЕНА
- ГРАНИЦЫ ТЕХНИЧЕСКИХ ЗОН ИНЖЕНЕРНЫХ КОММУНИКАЦИЙ
- ГРАНИЦЫ ТЕХНИЧЕСКОЙ ЗОНЫ ВНЕУЛИЧНОГО ПЕШЕХОДНОГО ПЕРЕХОДА
- ГРАНИЦЫ ОСВЕЩЕННЫХ ТЕРРИТОРИЙ НЕ ВХОДЯЩИХ В ПК
- ГРАНИЦЫ ТЕРРИТОРИЙ ПРИРОДНОГО КОМПЛЕКСА
- ГРАНИЦЫ САНИТАРНО ЗАЩИТНЫХ ЗОН
- ГРАНИЦЫ ПРОИЗВОДСТВЕННЫХ ЗОН
- ПРЕДЛАГАЕМЫЕ К ОТМЕНЕ ЛИНИИ ГРАДОСТРОИТЕЛЬНОГО РЕГУЛИРОВАНИЯ
- ГРАНИЦЫ ТЕРРИТОРИЙ УЛИЧНО-ДОРОЖНОЙ СЕТИ
- ПРЕДЛАГАЕМЫЕ К УСТАНОВЛЕНИЮ ЛИНИИ ГРАДОСТРОИТЕЛЬНОГО РЕГУЛИРОВАНИЯ
- ГРАНИЦЫ ТЕРРИТОРИЙ УЛИЧНО-ДОРОЖНОЙ СЕТИ
- ГРАНИЦЫ ТЕХНИЧЕСКОЙ ЗОНЫ ВНЕУЛИЧНОГО ПЕШЕХОДНОГО ПЕРЕХОДА
- ГРАНИЦЫ ТЕХНИЧЕСКИХ ЗОН ИНЖЕНЕРНЫХ КОММУНИКАЦИЙ

План "Функционально-планировочная организация территории". План "Границы зон планируемого размещения объектов" Чертеж 1 "Объекты капитального строительства"

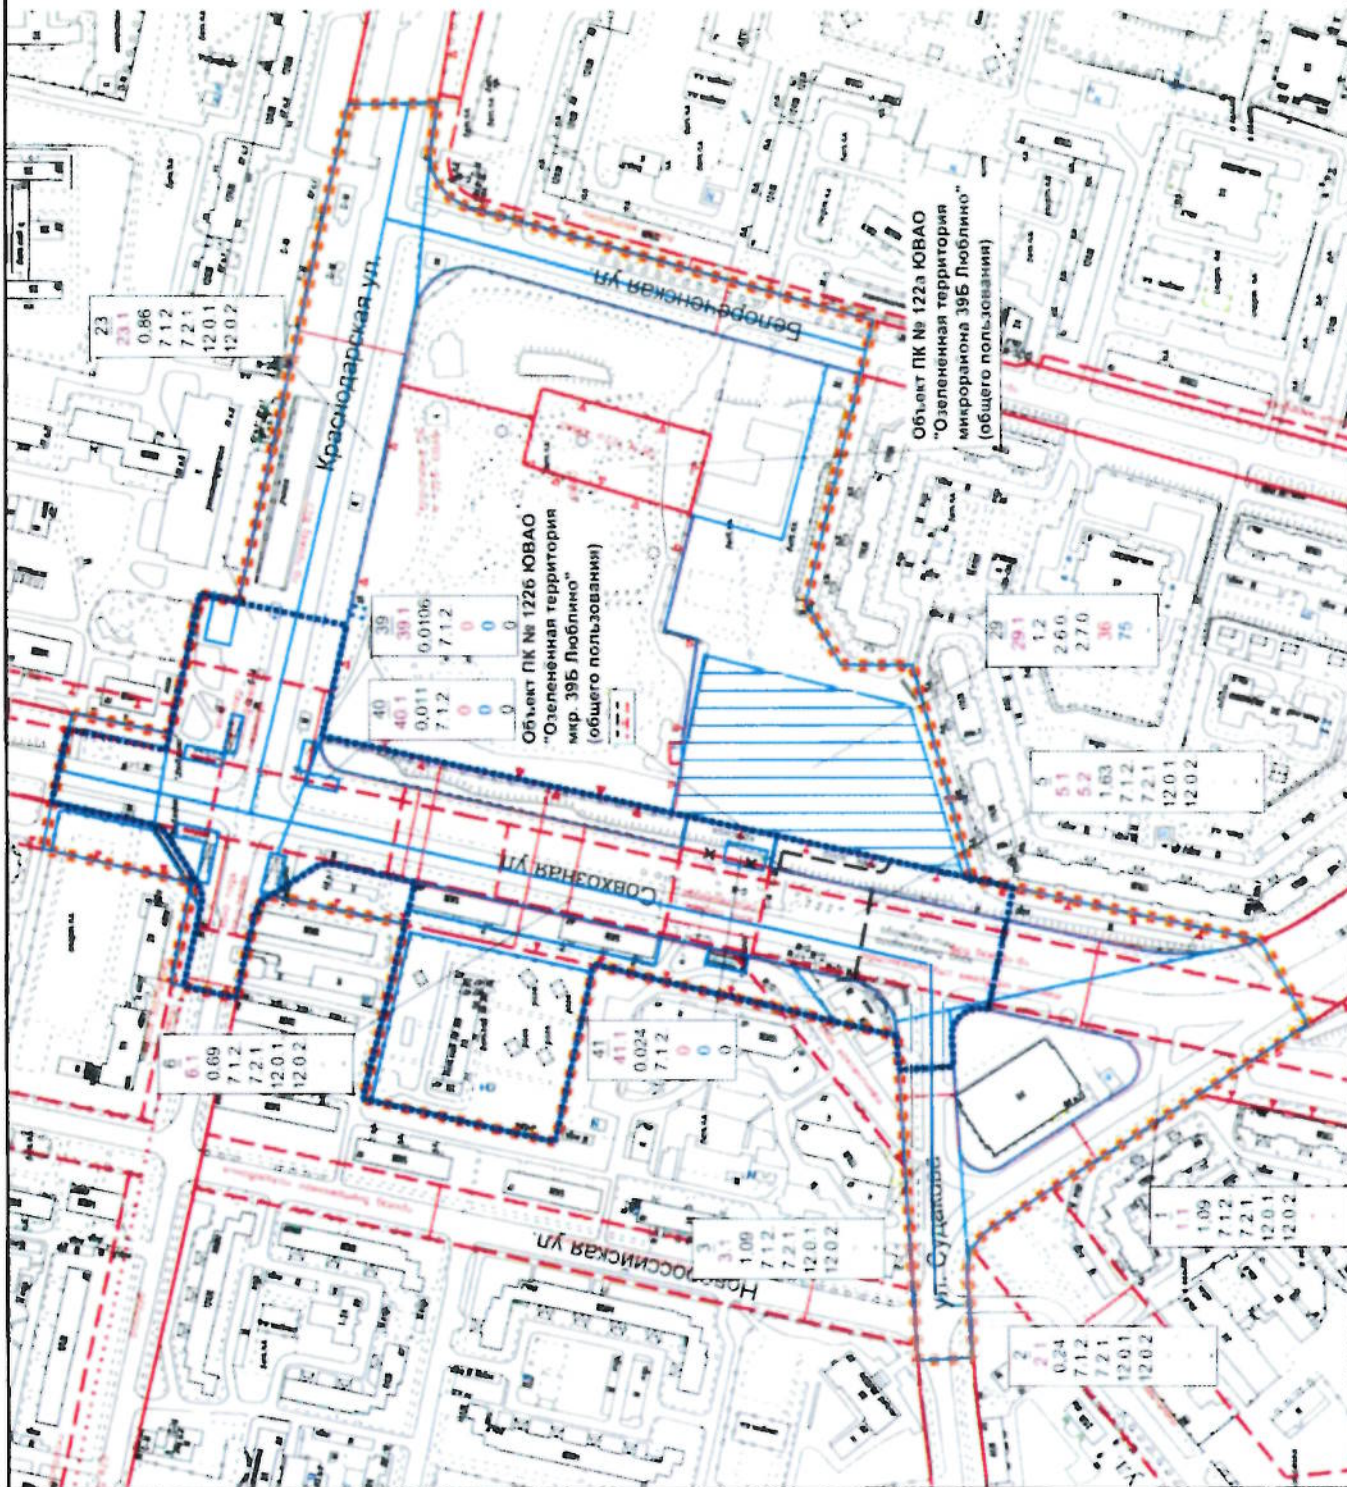

УСЛОВНЫЕ ОБОЗНАЧЕНИЯ

- Граница подготовки проекта планировки
- Граница зон планируемого размещения объектов ТПУ
- Границы участков (зон)

- Зоны возможного размещения объектов капитального строительства
- Сохраняемая застройка

29

НОМЕР УЧАСТКА (ЗОНЫ)

29.1

НОМЕР ОБЪЕКТА КАПИТАЛЬНОГО СТРОИТЕЛЬСТВА

1,2

ПЛОЩАДЬ УЧАСТКА (ГА)

2.6.0.

КОД ВИДА РАЗРЕШЕННОГО ИСПОЛЬЗОВАНИЯ ЗЕМЕЛЬНЫХ УЧАСТКОВ И ОБЪЕКТОВ КАПИТАЛЬНОГО СТРОИТЕЛЬСТВА

36

МАКСИМАЛЬНАЯ ПЛОТНОСТЬ ЗАСТРОЙКИ (ТЫС.КВ.М/ГА)

75

МАКСИМАЛЬНАЯ ВЫСОТА ЗАСТРОЙКИ (М)

-

МАКСИМАЛЬНАЯ ЗАСТРОЕННОСТЬ УЧАСТКА (%)

ДЕЙСТВУЮЩИЕ ЛИНИИ

ГРАДОСТРОИТЕЛЬНОГО РЕГУЛИРОВАНИЯ

ГРАНИЦЫ ТЕРРИТОРИЙ УЛИЧНО-ДОРОЖНОЙ СЕТИ

ЛИНИИ ЗАСТРОЙКИ

ГРАНИЦЫ ПРОЕЗДА ВНУТРИ-НЕГО ПОЛЬЗОВАНИЯ

ГРАНИЦЫ ТЕХНИЧЕСКОЙ ЗОНЫ МЕТРОПОЛИТЕНА

ГРАНИЦЫ ТЕХНИЧЕСКИХ ЗОН

ИНЖЕНЕРНЫХ КОММУНИКАЦИЙ

ГРАНИЦЫ ТЕХНИЧЕСКОЙ ЗОНЫ

ВНЕУЛИЧНОГО ПЕШЕХОДНОГО ПЕРЕХОДА

ГРАНИЦЫ ОЗЕЛЕНЕННЫХ ТЕРРИТОРИЙ,

НЕ ВХОДЯЩИХ В ПК

ГРАНИЦЫ ТЕРРИТОРИЙ ПРИРОДНОГО КОМПЛЕКСА

ГРАНИЦЫ САНИТАРНО-ЗАЩИТНЫХ ЗОН

ГРАНИЦЫ ПРОИЗВОДСТВЕННЫХ ЗОН

ПРЕДЛАГАЕМЫЕ К ОТМЕНЕ ЛИНИИ

ГРАДОСТРОИТЕЛЬНОГО РЕГУЛИРОВАНИЯ

ГРАНИЦЫ ТЕРРИТОРИЙ УЛИЧНО-ДОРОЖНОЙ СЕТИ

ПРЕДЛАГАЕМЫЕ К УСТАНОВЛЕНИЮ ЛИНИИ

ГРАДОСТРОИТЕЛЬНОГО РЕГУЛИРОВАНИЯ

ГРАНИЦЫ ТЕРРИТОРИЙ УЛИЧНО-ДОРОЖНОЙ СЕТИ

ГРАНИЦЫ ТЕХНИЧЕСКОЙ ЗОНЫ

ВНЕУЛИЧНОГО ПЕШЕХОДНОГО ПЕРЕХОДА

ГРАНИЦЫ ТЕХНИЧЕСКИХ ЗОН

ИНЖЕНЕРНЫХ КОММУНИКАЦИЙ