


1. ЧЕРТЕЖ ГРАДОСТРОИТЕЛЬНОГО


ПЛАНА ЗЕМЕЛЬНОГО УЧАСТКА

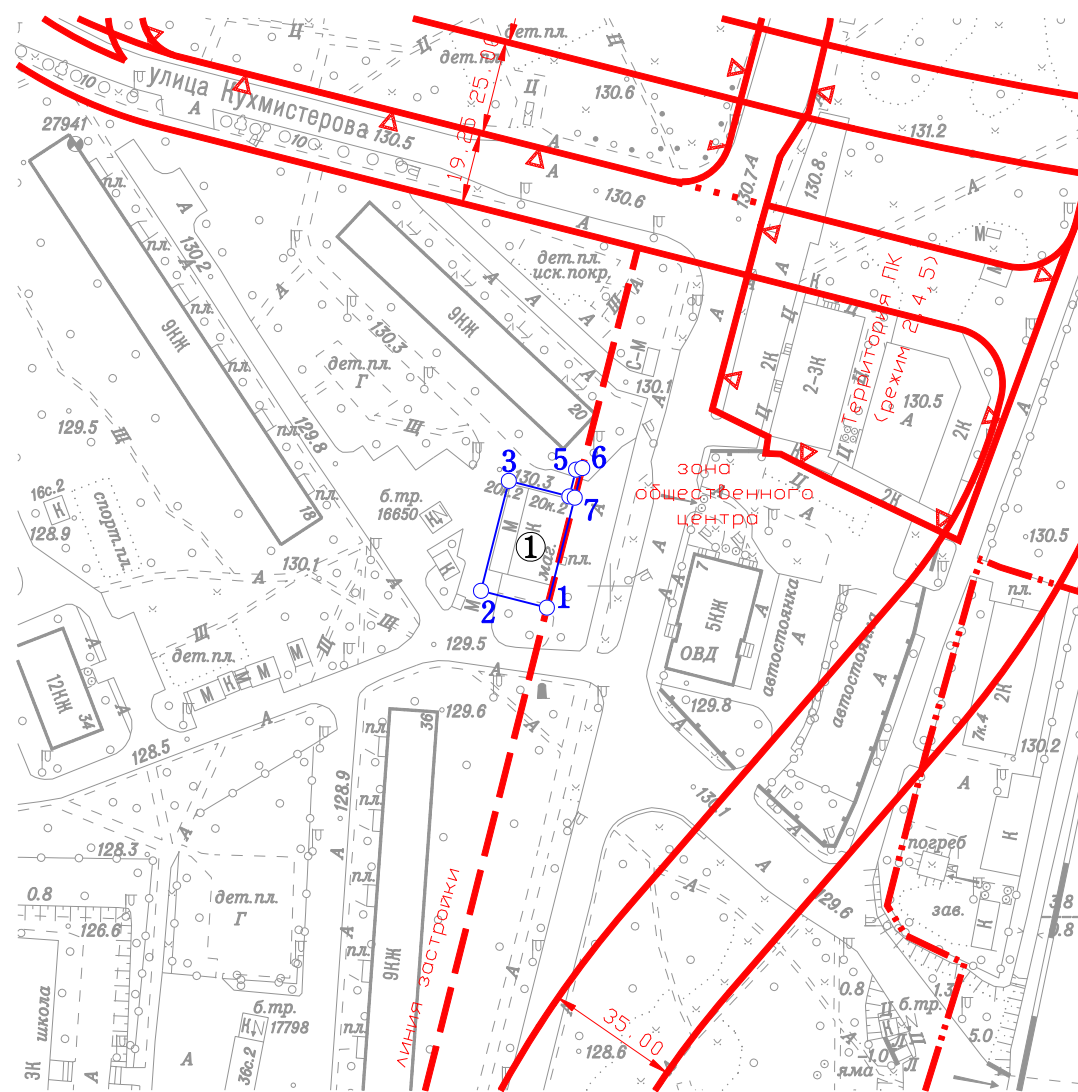

Координаты границ земельного участка

N точ.	x (м)	y (м)
1	1794.26	14583.24
2	1798.71	14565.80
3	1827.79	14573.17
4	1823.72	14589.17
5	1830.77	14590.94
6	1831.21	14592.61
7	1823.35	14590.61

Ситуационный план

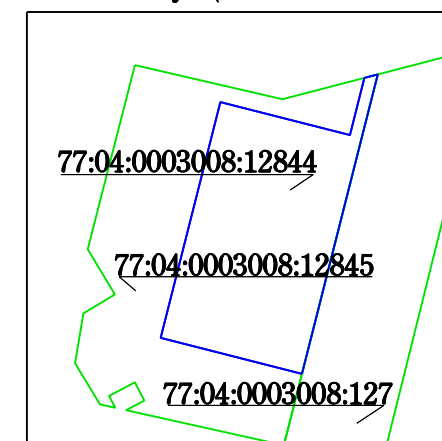

Условные обозначения

- Границы земельного участка
- Границы территорий природного комплекса Москвы, не являющихся особо охраняемыми
- Границы озелененных территорий, не входящих в природный комплекс
- Красные линии улично-дорожной сети
- Линии застройки
- Границы полосы отвода железных дорог

Примечание:

Параметры разрешенного строительства, места допустимого размещения объектов капитального строительства - смотри раздел 2.

Площадь земельного участка : 552 ±8 кв.м (0.0552 га)  
 Чертеж градостроительного плана земельного участка разработан на топографической основе, выполненной ГУП "Мосгоргеотрест".  
 Планшет: а0215 - 2016г.  
 Чертеж градостроительного плана земельного участка разработан 24.10.2016  
 ГБУ «Мосстройинформ»

Должность	Фамилия	Подпись	Дата	улица Кухмистерова			
Директор	Фазылзянов Ф.М.			Градостроительный план земельного участка	Стадия	Лист	Листов
Нач. отдела	Манаенкова Е.П.						
Кад. инженер	Подстегина Е.В.						
				Чертеж градостроительного плана М 1:2000	ГБУ «Мосстройинформ»	1	1