
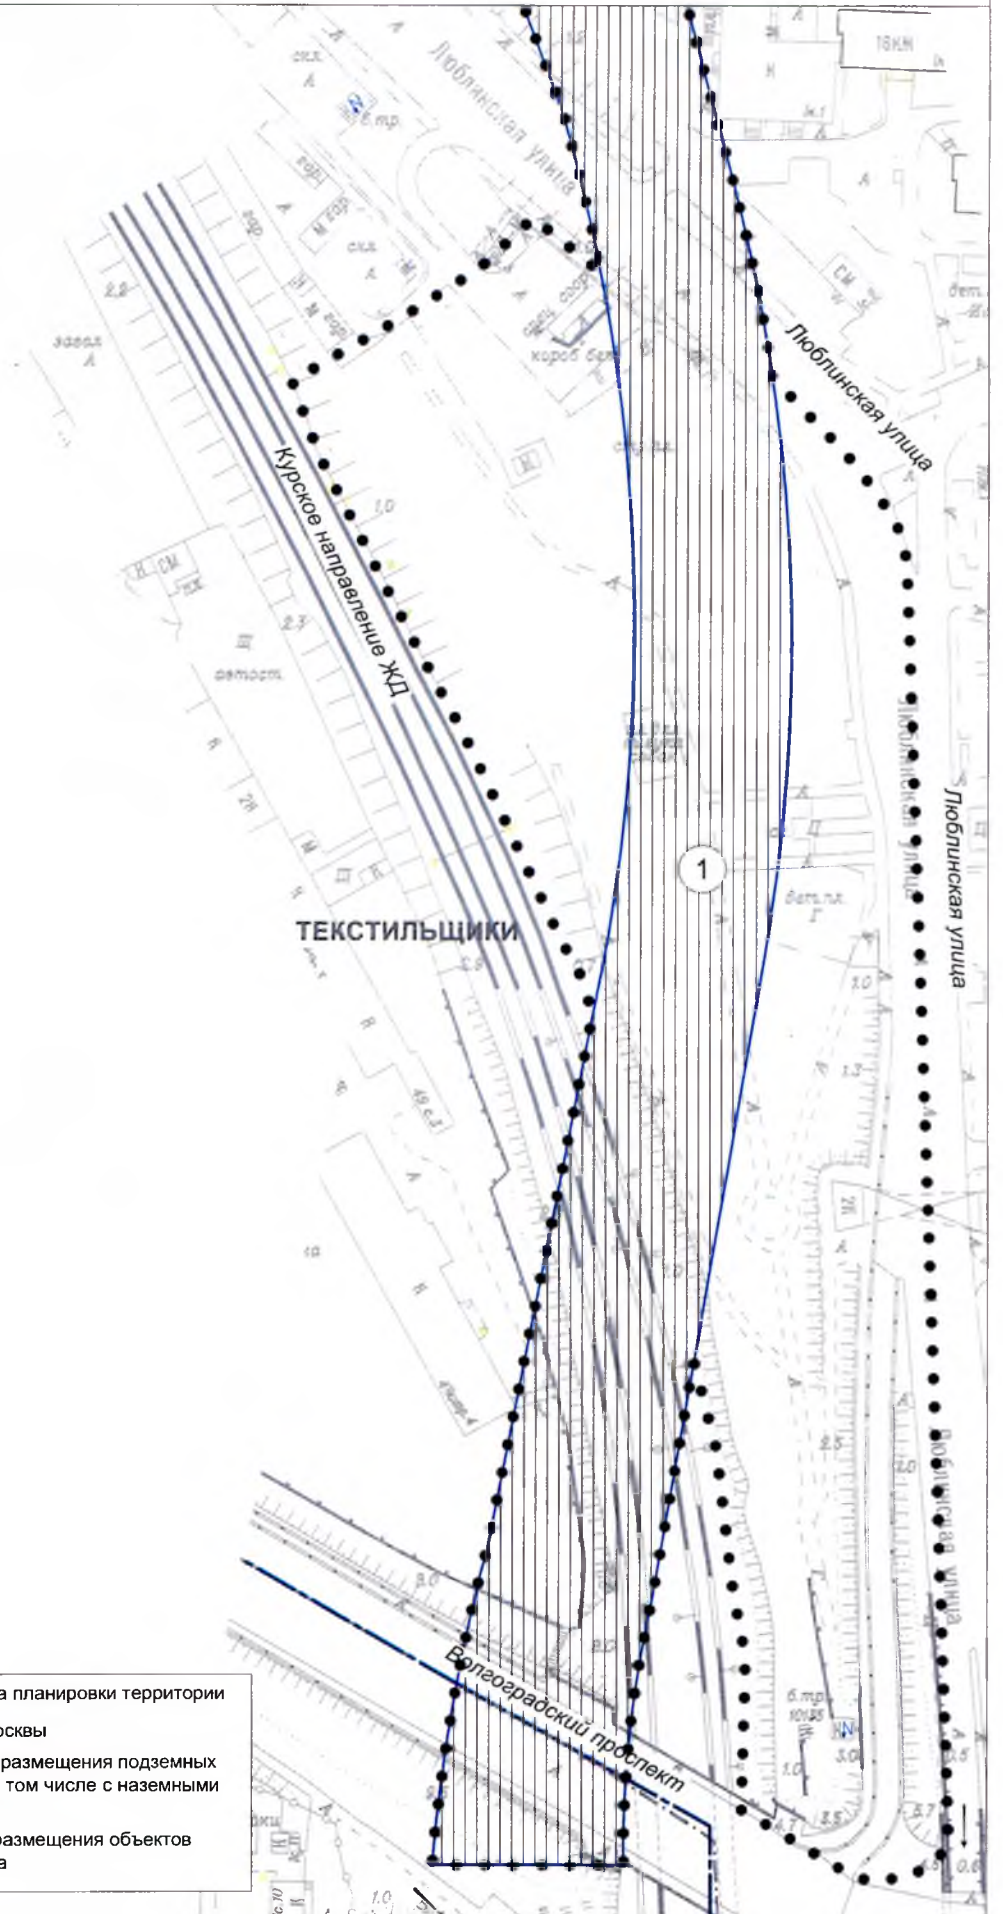


План "Границы зон планируемого размещения объектов"

район Текстильщики города Москвы
район Печатники города Москвы



Схема расположения листов

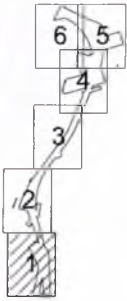

- ● ● ● ● граница подготовки проекта планировки территории
- — — — — границы районов города Москвы
- ▤ границы зон планируемого размещения подземных объектов метрополитена, в том числе с наземными частями
- ① номера зон планируемого размещения объектов капитального строительства

План "Границы зон планируемого размещения объектов"
район Текстильщики города Москвы

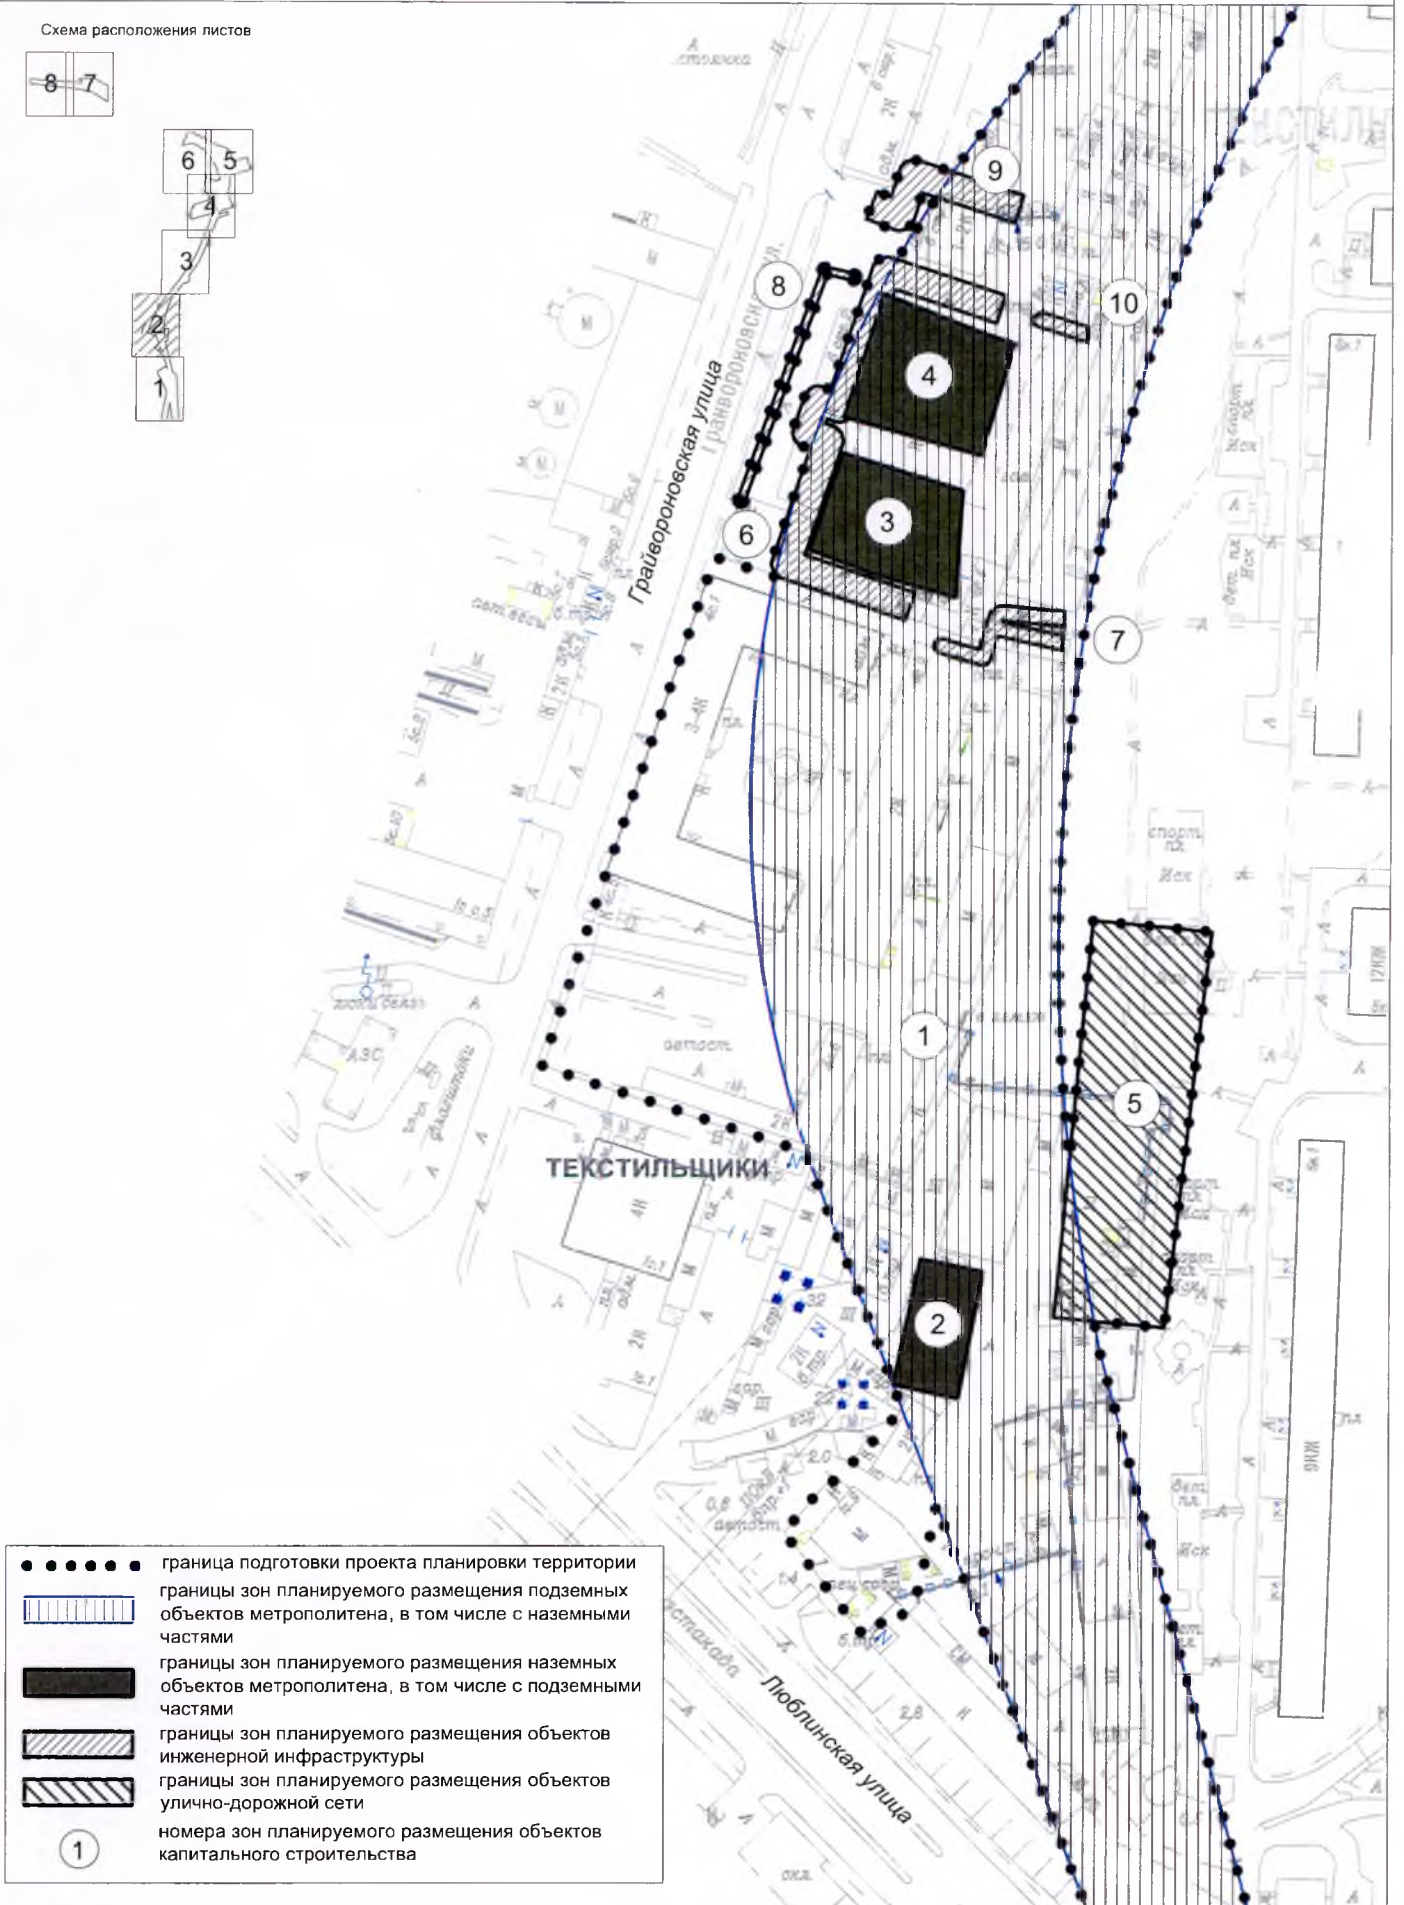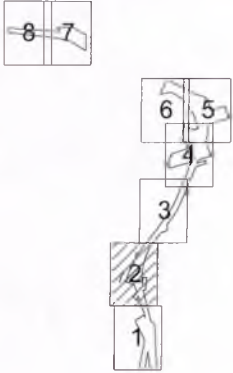

Схема расположения листов



- ● ● ● ● граница подготовки проекта планировки территории
- ▤ границы зон планируемого размещения подземных объектов метрополитена, в том числе с наземными частями
- границы зон планируемого размещения наземных объектов метрополитена, в том числе с подземными частями
- ▨ границы зон планируемого размещения объектов инженерной инфраструктуры
- ▧ границы зон планируемого размещения объектов улично-дорожной сети
- ① номера зон планируемого размещения объектов капитального строительства

План "Границы зон планируемого размещения объектов"

район Текстильщики города Москвы

- граница подготовки проекта планировки территории
-  границы зон планируемого размещения подземных объектов метрополитена, в том числе с наземными частями
-  границы зон планируемого размещения объектов инженерной инфраструктуры
- ⑪ номера зон планируемого размещения объектов капитального строительства



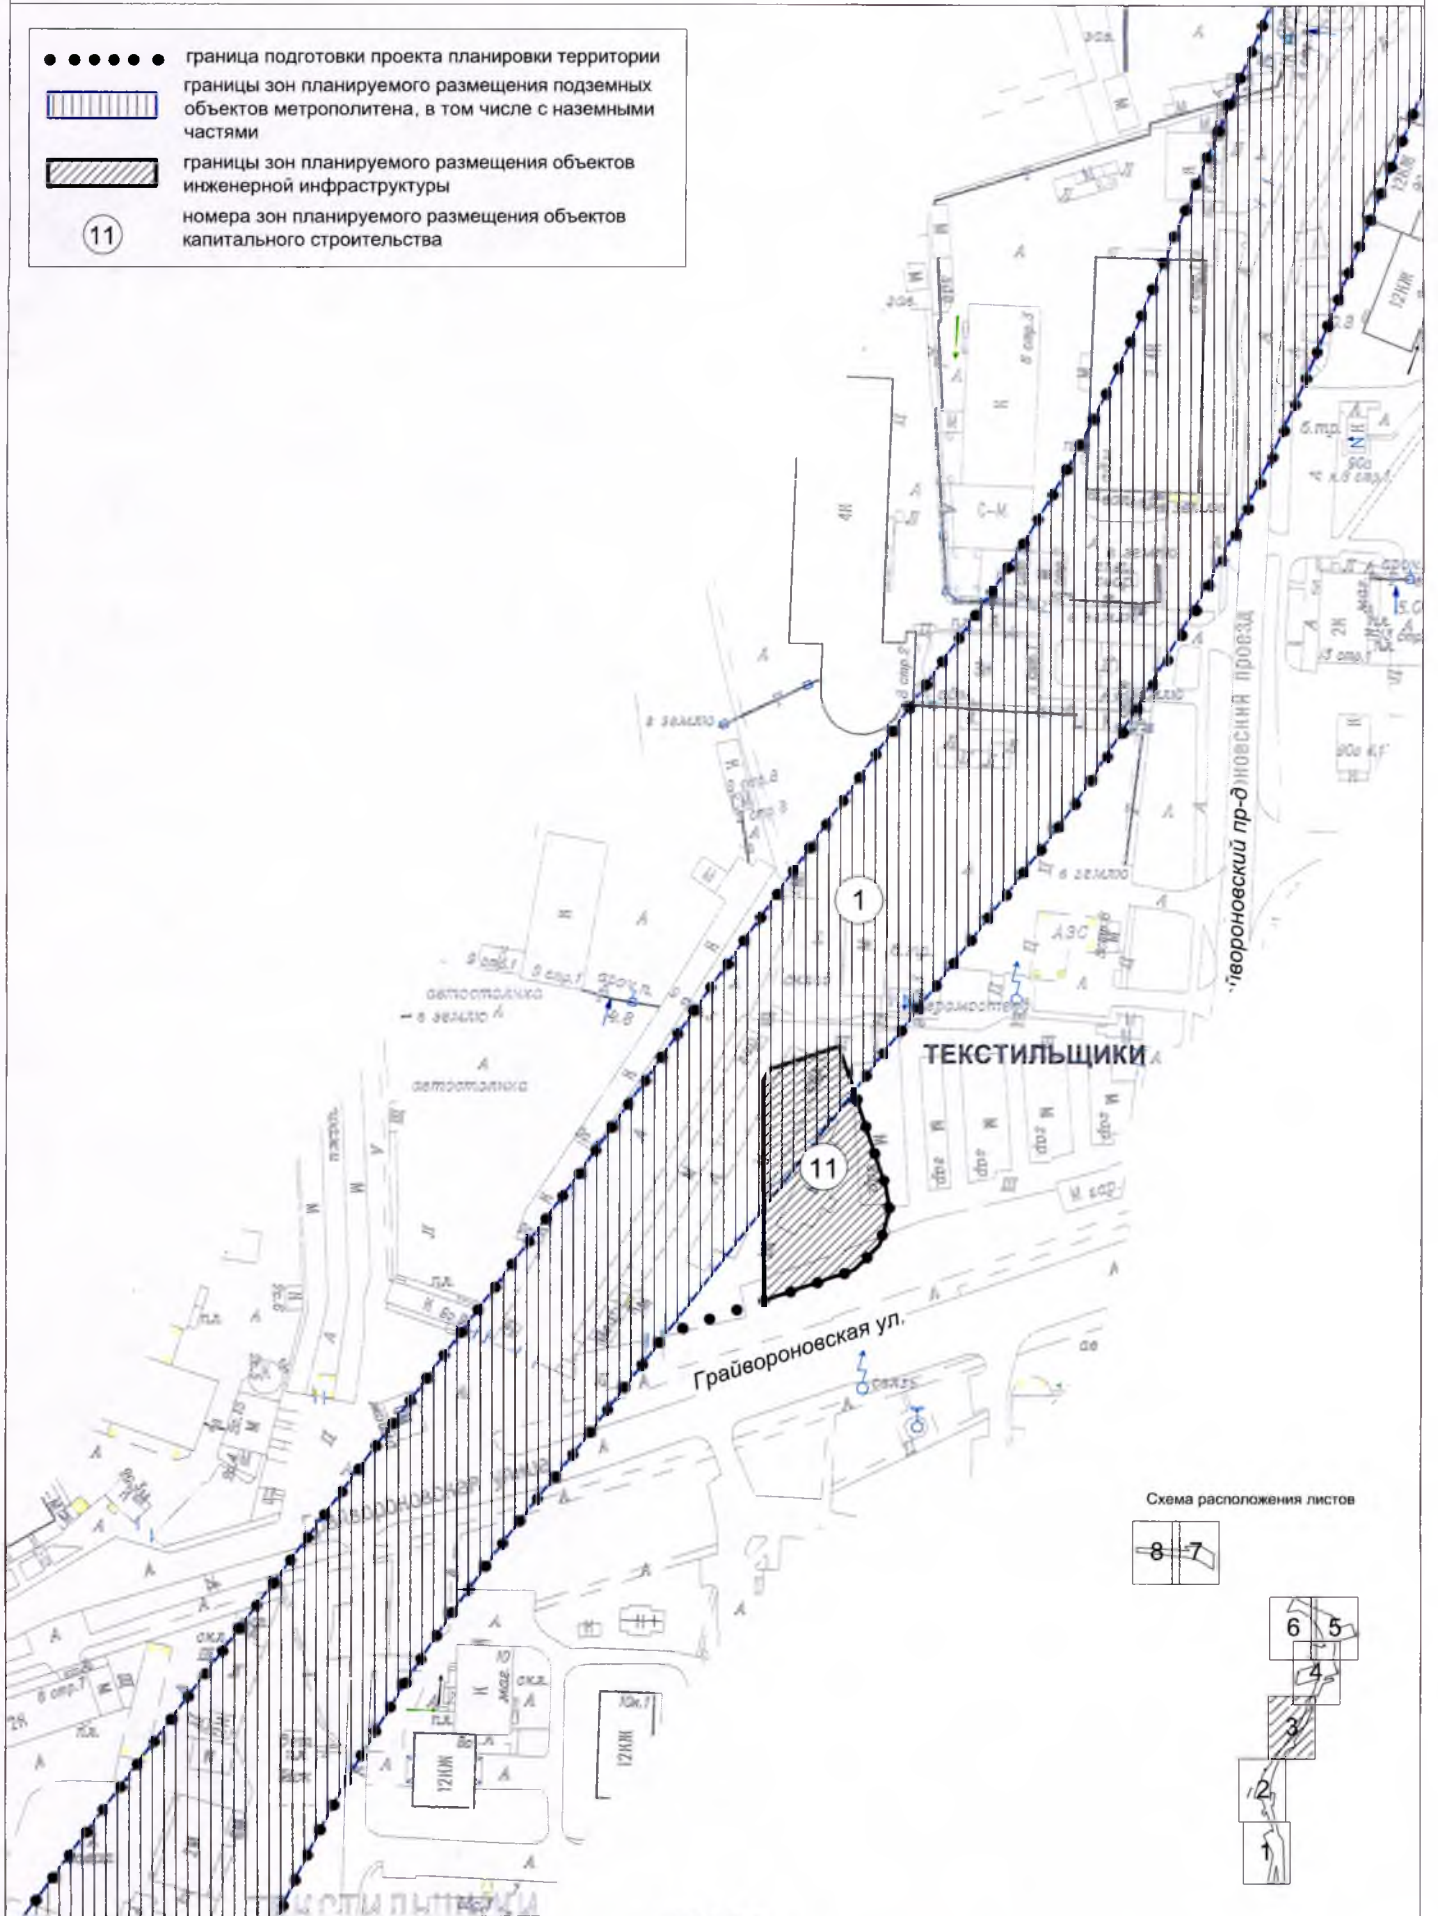


Схема расположения листов

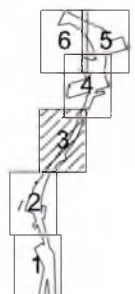

План "Границы зон планируемого размещения объектов"

Нижегородский район города Москвы
район Текстильщики города Москвы

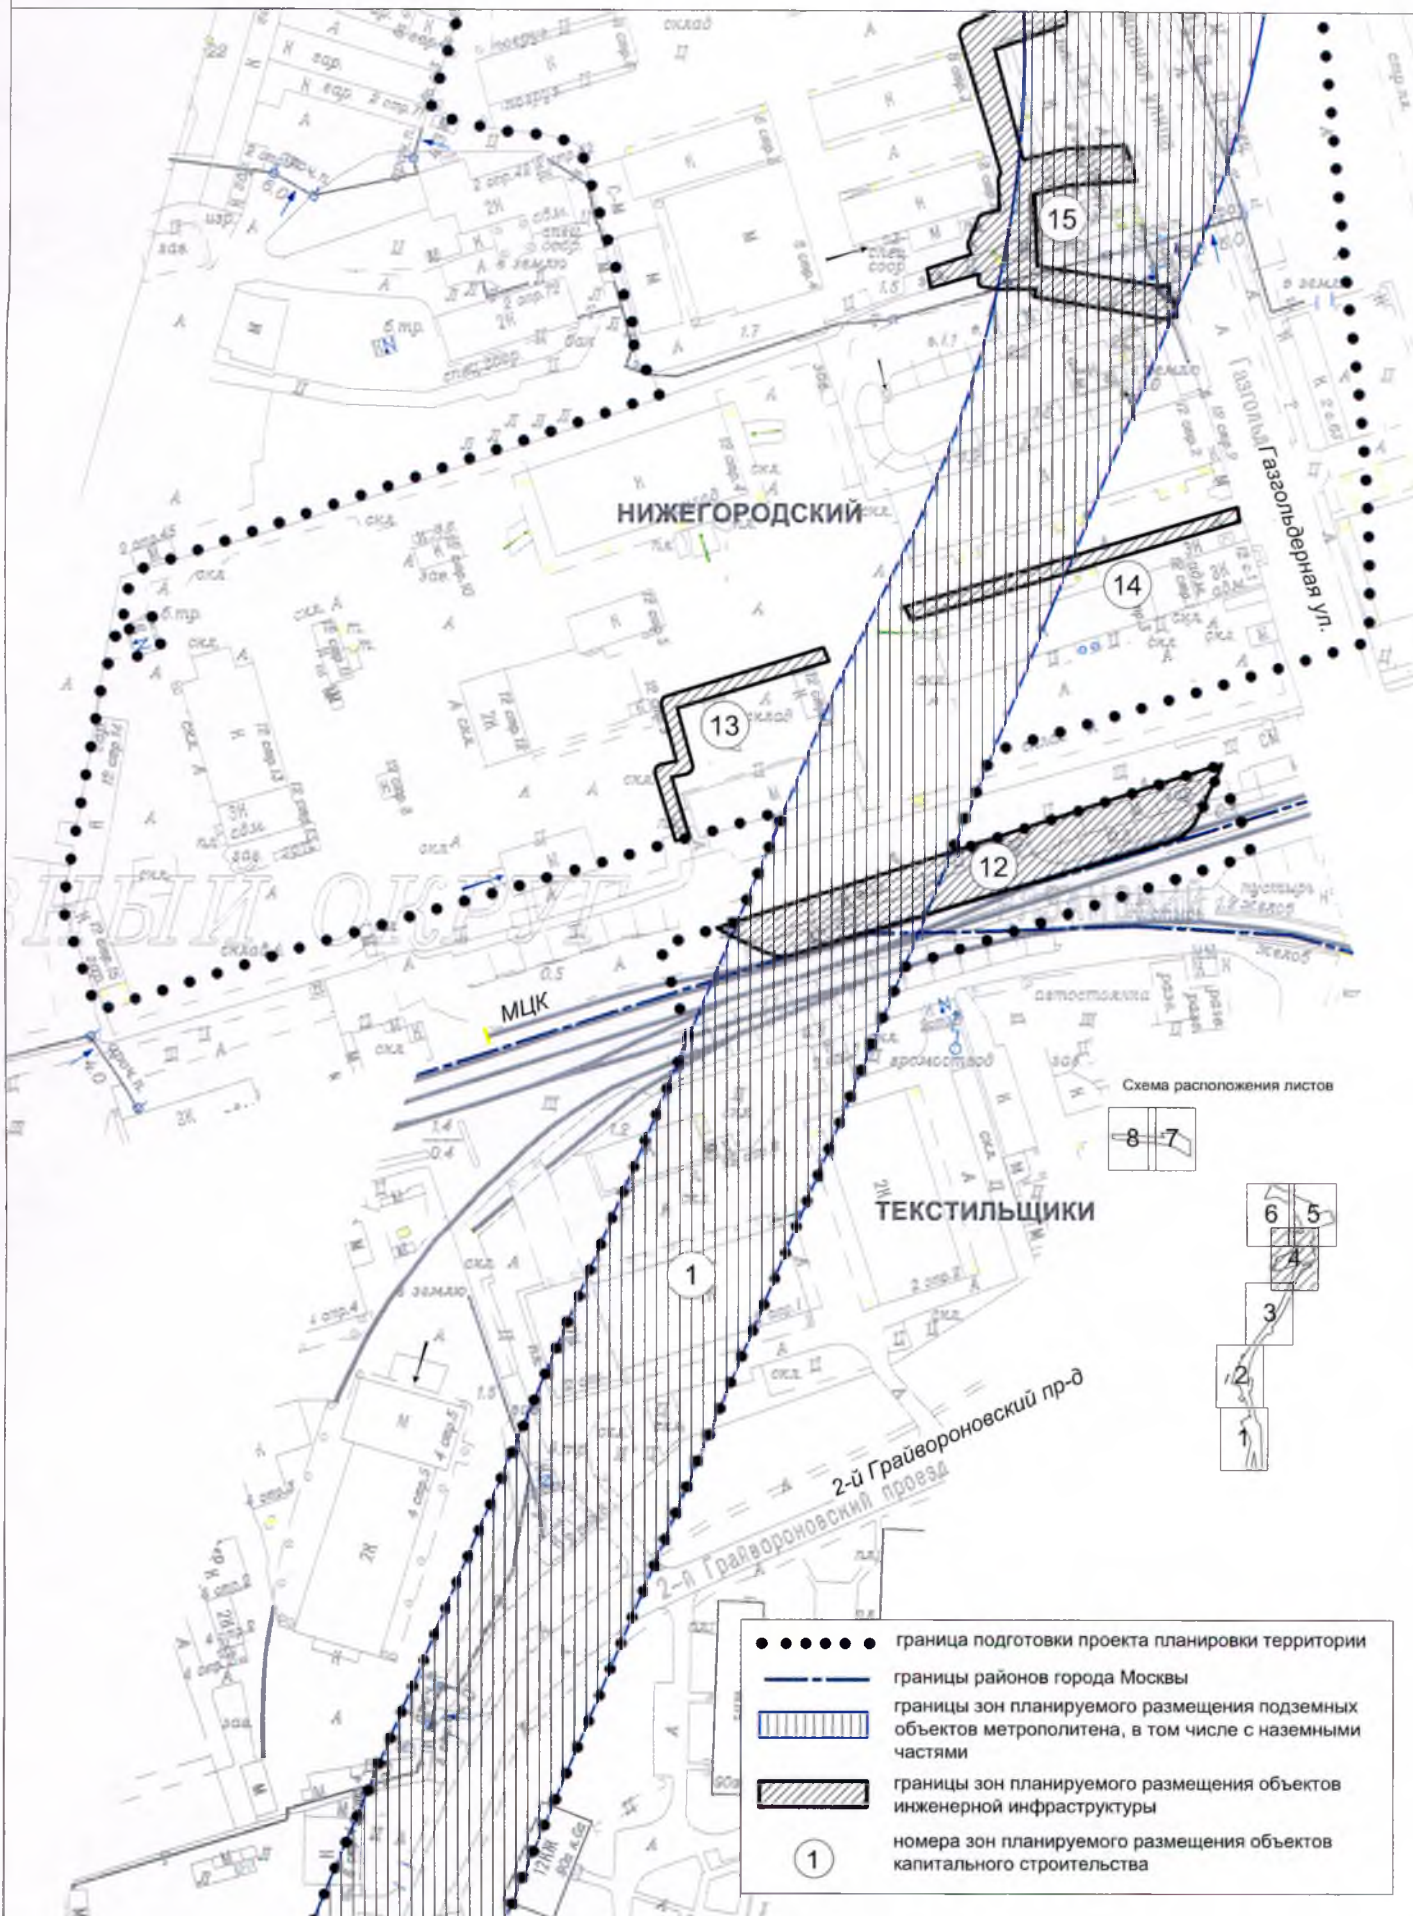

План "Границы зон планируемого размещения объектов"

Нижегородский район города Москвы


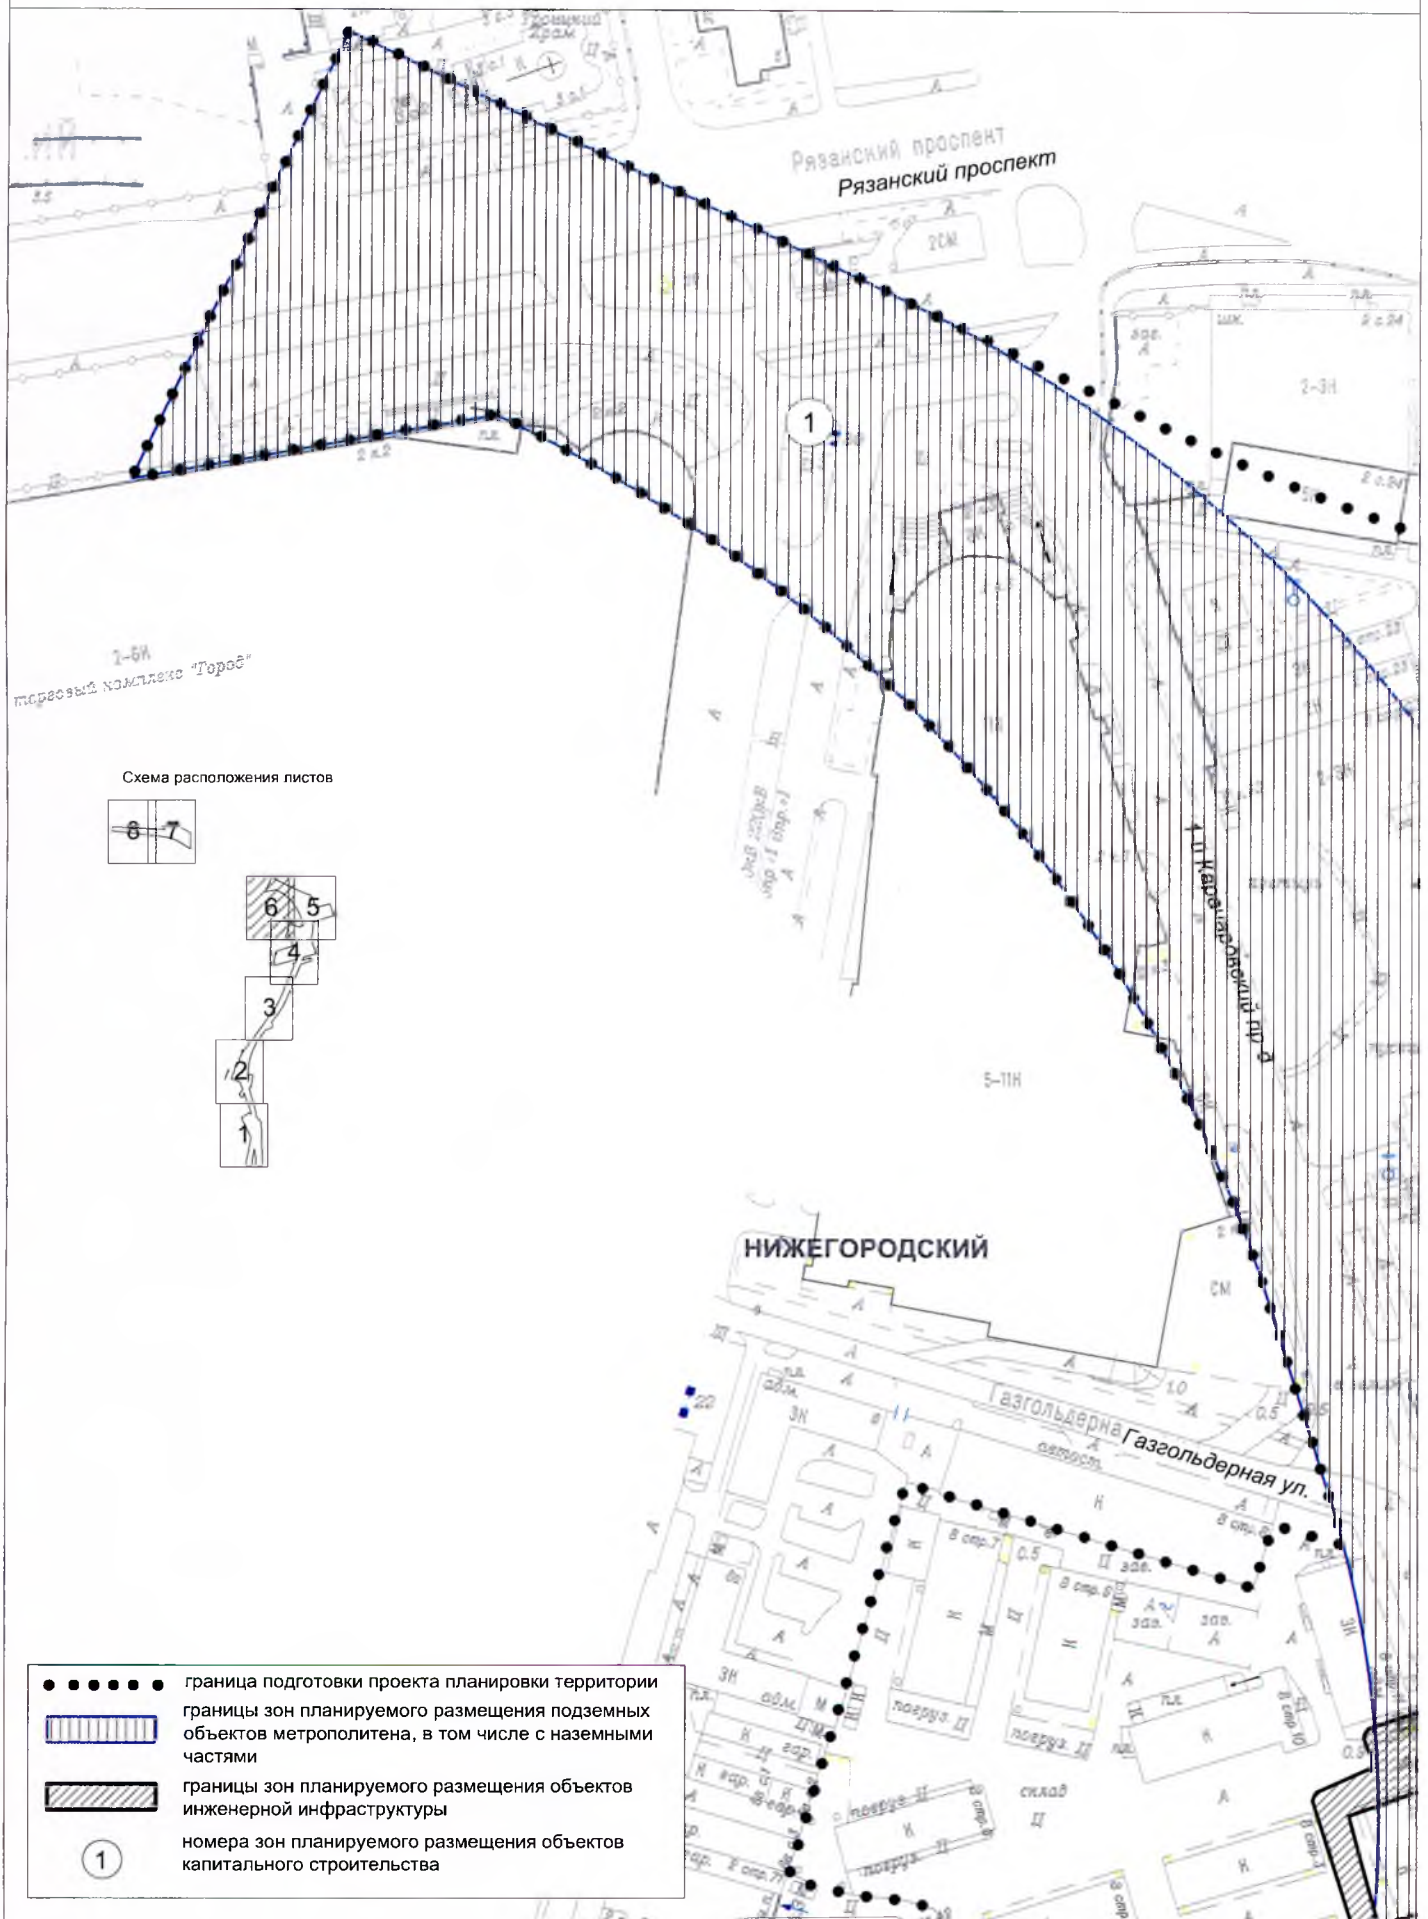


Схема расположения листов

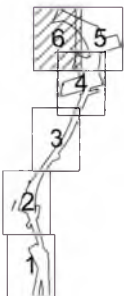

ЛИСТ 7

ЛИСТ 5

- ● ● ● ● граница подготовки проекта планировки территории
- ▨ границы зон планируемого размещения подземных объектов метрополитена, в том числе с наземными частями
- ▩ границы зон планируемого размещения объектов инженерной инфраструктуры
- ① номера зон планируемого размещения объектов капитального строительства

План "Границы зон планируемого размещения объектов"

Нижегородский район города Москвы
район Лефортово города Москвы

Лист 7 из 8

М 1:2000


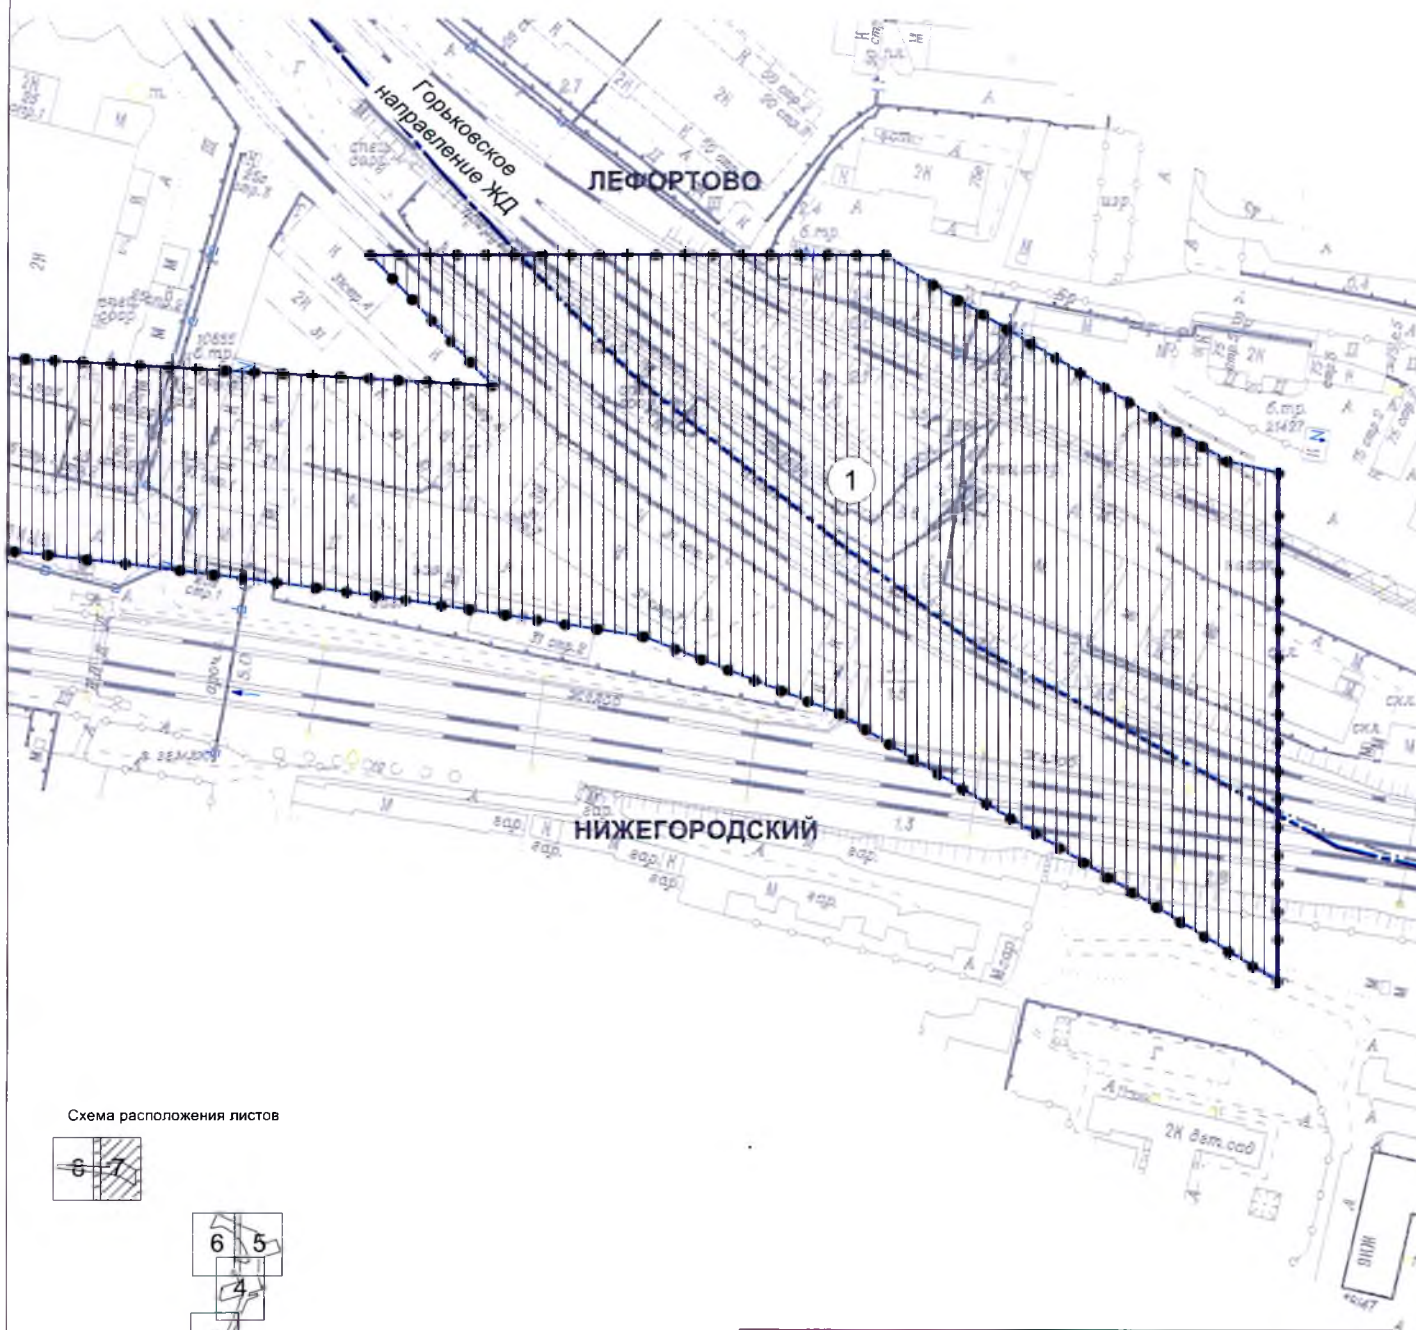


Схема расположения листов

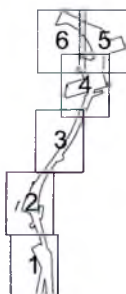

- ● ● ● ● граница подготовки проекта планировки территории
- границы районов города Москвы
- ▤ границы зон планируемого размещения подземных объектов метрополитена, в том числе с наземными частями
- ① номера зон планируемого размещения объектов капитального строительства



План "Границы зон планируемого размещения объектов"

Нижегородский район города Москвы

Лист 8 из 8

М 1:2000

Схема расположения листов

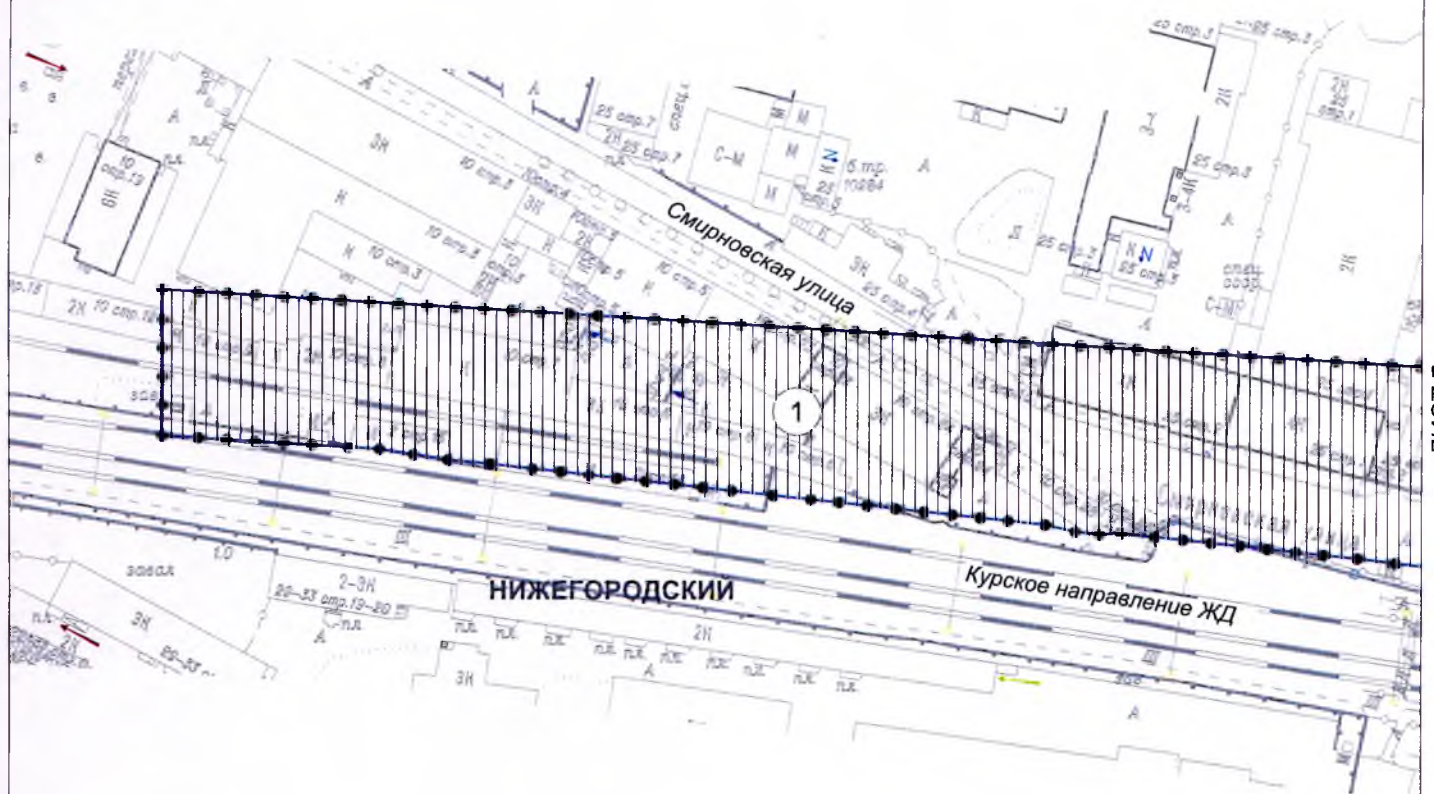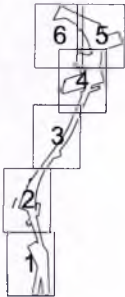

ЛИСТ 7

- ● ● ● ● граница подготовки проекта планировки территории
- ▬ границы зон планируемого размещения подземных объектов метрополитена, в том числе с наземными частями
- ① номера зон планируемого размещения объектов капитального строительства