


**ГОСУДАРСТВЕННОЕ БЮДЖЕТНОЕ УЧРЕЖДЕНИЕ ГОРОДА МОСКВЫ
ГЛАВНОЕ АРХИТЕКТУРНО-ПЛАНИРОВОЧНОЕ УПРАВЛЕНИЕ**

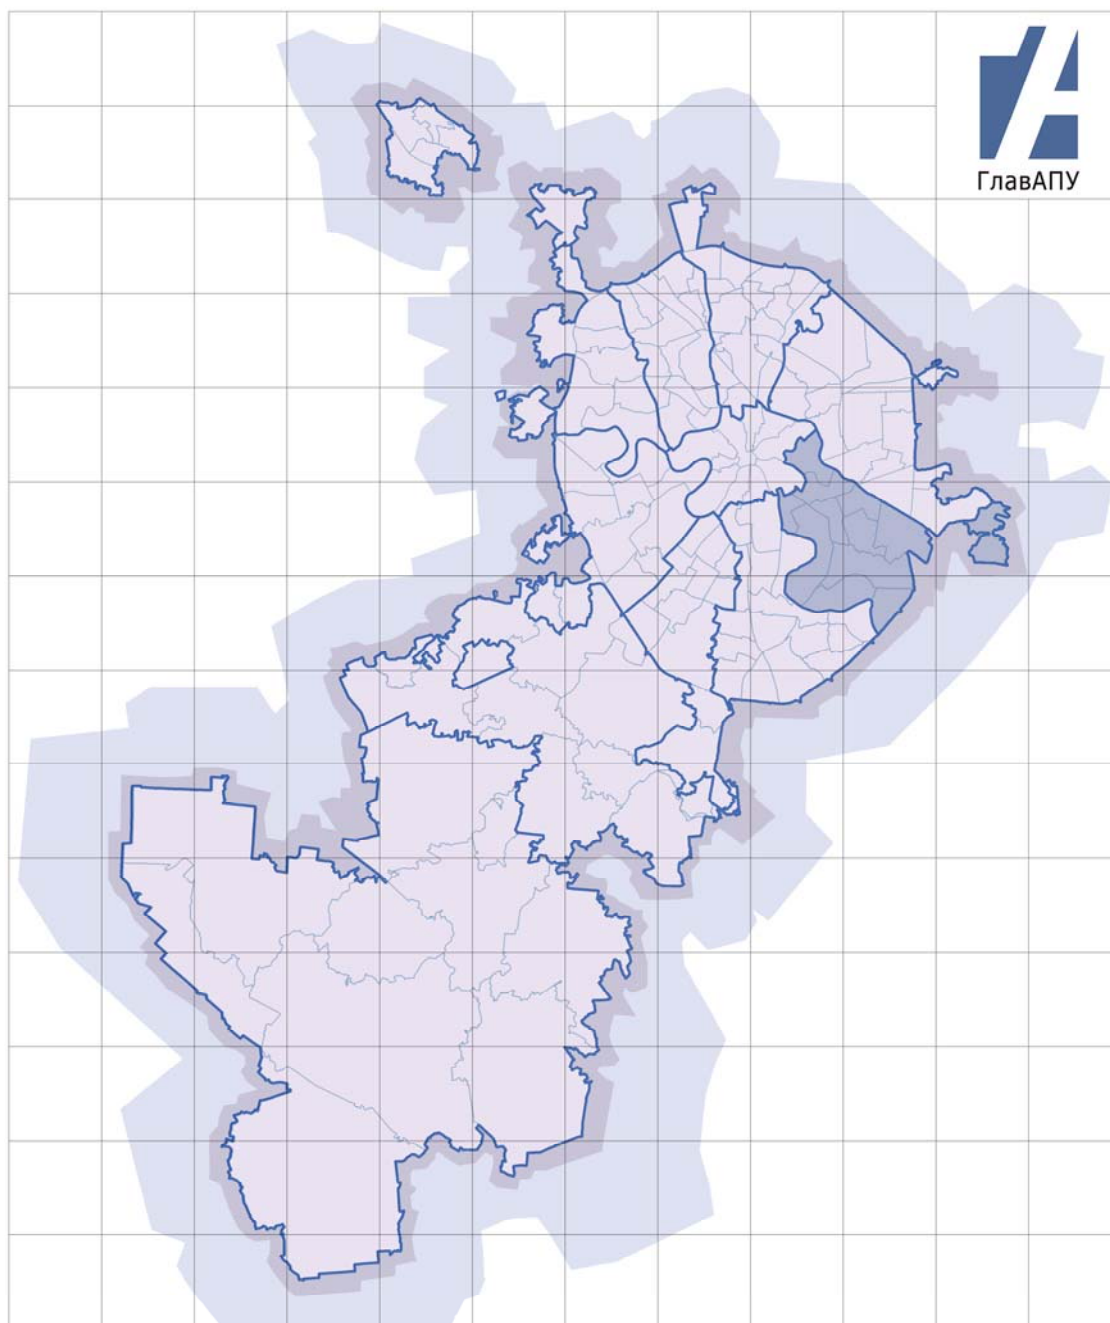

ПРОЕКТ МЕЖЕВАНИЯ

территории квартала, района Печатники, ограниченного проектируемым проездом 5112, границей ПК №127 ЮВАО, границей ПК №131 ЮВАО, северо-западной границей кадастрового участка 77:0003012:87
(Том 2. Материалы по обоснованию проекта межевания территории)

Заказчик: «АО Альянс»

Договор: 190/2017-45-р от 06.03.2017

Москва, 2018 г.

ПРАВИТЕЛЬСТВО МОСКВЫ
КОМИТЕТ ПО АРХИТЕКТУРЕ И ГРАДОСТРОИТЕЛЬСТВУ ГОРОДА МОСКВЫ
ГОСУДАРСТВЕННОЕ БЮДЖЕТНОЕ УЧРЕЖДЕНИЕ ГОРОДА МОСКВЫ
«ГЛАВНОЕ АРХИТЕКТУРНО-ПЛАНИРОВОЧНОЕ УПРАВЛЕНИЕ
МОСКОМАРХИТЕКТУРЫ»

ПРОЕКТ МЕЖЕВАНИЯ
территории квартала района Печатники
ограниченного проектируемым проездом 5112, границей ПК №127 ЮВАО,
границей ПК №131 ЮВАО, северо-западной границей
кадастрового участка 77:04:0003012:87

(Том 2. Материалы по обоснованию проекта межевания территории)

№04.09.113.2017

Заказчик: АО «Альянс», договор 190/2017-45-р

Директор

Г.И. Беляев

Первый заместитель
директора

И.В. Егоров

Москва 2018г.

Работа «Проект межевания территории квартала района Печатники, ограниченного проектируемым проездом 5112, границей ПК№127 ЮВАО, границей ПК №131 ЮВАО, северо-западной границей кадастрового участка №77:0003012:87 и материалы по обоснованию проекта межевания» выполнена авторским коллективом в составе:

<i>Должность ответственного исполнителя</i>	<i>Подпись</i>	<i>ФИО.</i>
1. Авторы работы в целом		
Начальник ТППМ ЮВАО		С.Г. Рыжов
Заместитель начальника ТППМ ЮВАО		С.В. Галкин

1. Материалы по обоснованию проекта межевания территории

1.1 Пояснительная записка.....	
1.1.1 Исходные данные	
1.1.2 Характеристика фактического использования территории с учетом результатов натурных обследований	
1.2 Таблица «Характеристика фактического использования, расчетного обоснования площадей образуемых и (или) изменяемых земельных участков»...	
1.3 Чертеж «Границы зон с особыми условиями использования территории».....	
1.4 Чертеж «Границы территорий объектов культурного наследия».....	
1.5 Чертеж «Границы существующих земельных участков и объектов капитального строительства»	
1.6 Чертеж «Фактическое использование территории»	
1.7 Чертеж «Границы территориальных зон, установленных правилами землепользования и застройки города Москвы»	

2. Приложения

2.1 Распорядительный акт ДГИ о подготовке проекта межевания территории.....	
2.2 Исходные данные	
2.3 Материалы согласований	

**1. МАТЕРИАЛЫ ПО ОБОСНОВАНИЮ ПРОЕКТА МЕЖЕВАНИЯ
ТЕРРИТОРИИ**

1.1 Пояснительная записка

1.1.1 Исходные данные

В качестве исходной информации для разработки проекта межевания использованы исходные данные, приведенные в приложении.

При подготовке проекта межевания территории проводятся натурные обследования территории, а также используются следующие исходные данные, необходимые для подготовки проекта межевания территории:

- сведения, содержащиеся в информационных ресурсах Единой городской картографической основы города Москвы не более трех лет до даты подготовки проекта межевания территории, в масштабе 1:2000;

- сведения, содержащиеся в Едином государственном реестре недвижимости об основных характеристиках и зарегистрированных правах на объекты недвижимости, и (или) сведения информационной системы Реестра единых объектов недвижимости города Москвы;

- сведения о границах территориальных зон и установленных применительно к ним градостроительных регламентах, об утвержденных проектах планировки территории, о градостроительных планах земельных участков, об утвержденных границах зон с особыми условиями использования территорий, в том числе границах особо охраняемых природных территорий и их охранных зон, природных и озелененных территорий, а также границах территорий объектов культурного наследия, выявленных объектов культурного наследия, зон охраны объектов культурного наследия, защитных зон объектов культурного наследия;

- сведения о границах зон действия публичных сервитутов;

- сведения об утвержденной документации по планировке территории;

- сведения о земельных участках, в отношении которых предполагается их резервирование и (или) изъятие для государственных нужд;

- сведения о земельных участках, предназначенных для размещения объектов регионального значения и (или) объектов капитального строительства, проектирование, строительство и (или) реконструкция

которых предусмотрены адресной инвестиционной программой города Москвы;

- материалы и результаты инженерных изысканий в случаях, установленных постановлением Правительства Российской Федерации от 31.03.2017 №402 «Об утверждении Правил выполнения инженерных изысканий, необходимых для подготовки документации по планировке территории, перечня видов инженерных изысканий, необходимых для подготовки документации по планировке территории, и о внесении изменений в постановление Правительства Российской Федерации от 19.01.2006 №20».

1.1.2 Характеристика фактического использования территории с учетом результатов натурных обследований

По результатам натурных обследований выявлены нижеследующие особенности фактического использования территории, подлежащие учету при обосновании размеров и местоположения границ земельных участков и условий их предоставления.

Подтверждено размещение на территории межевания всех зданий и сооружений, прошедших техническую инвентаризацию. Выявлено 1 здание, фактически расположенное юго-восточнее, указанного места расположения в данных БТИ; на указанном месте фактически находится двухэтажное металлическое здание КПП.

По данным технической инвентаризации (приложение 1) на территории межевания всего размещено 3 здания, сооружения.

Определено местоположение некапитальных сооружений, высоких и низких ограждений земельных участков и их частей, озелененных частей территории, бордюров, иных элементов планировочной организации территории, разграничивающих ее использование.

Определено местоположение некапитальных сооружений, в т.ч. автостоянок, мусоросборников, высоких и низких ограждений, земельных участков и их частей, откосов, подпорных стенок, озелененных частей

территории, бордюров, иных элементов планировочной организации территории, разграничивающих ее использование.

Выявлены участки внутриквартальных проездов, проходов, по которым осуществляется транзитное движение. Установлены места хранения и паркирования автотранспортных средств.

По сведениям об установленных границах и имущественных правах на земельные участки (приложение 2) на территории межевания сформировано и поставлено на кадастровый учет всего 5 земельных участков. Все участки предоставлены в аренду.

Указанные характеристики фактического использования территории межевания приведены в таблице «Характеристика фактического использования, расчетного обоснования площадей образуемых и (или) изменяемых земельных участков» и на чертеже «Фактическое использование территории».

ХАРАКТЕРИСТИКИ ФАКТИЧЕСКОГО ИСПОЛЬЗОВАНИЯ, РАСЧЕТНОГО ОБОСНОВАНИЯ ПЛОЩАДЕЙ ЗЕМЕЛЬНЫХ УЧАСТКОВ

Характеристики местоположения земельных участков и расположенных на них объектов												Площадь земельного участка для каждого здания, строения и сооружения с учетом их функционального назначения (га)		
Участки зданий, сооружений, территорий		№№ существующих земельных участков	№№ существующих объектов капитального строительства	Адреса существующих земельных участков, зданий, строений и сооружений		Уникальный номер здания, сооружения, зарегистри- рованный в ГорБТИ (UNOM)	Кадастровые номера земельных участков, зданий, строений и сооружений	Площадь здания, сооружения по наружному обмеру (кв.м)	Функциональное использование зданий, сооружений, территорий	Общая площадь жилых помещений зданий (кв.м)	Общая площадь встроенных, встроенно- пристроенных, пристроенных нежилых помещений зданий, сооружений (кв.м)			Общая площадь отдельно стоящих нежилых зданий, сооружений (кв.м)
Участки зданий, сооружений, в том числе линейных объектов	Участки жилых зданий													
		ИТОГО участки жилых зданий						0		0	0		0,000	0,000
	Участки нежилых зданий, сооружений, в том числе линейных объектов	1	1	проектируемый проезд № 5112 д. 2 стр. 6	2705949	77:04:0003012:43 77:04:0003009:22 77:04:0003012:30	1900	нежилое			3068	0,447	0,528	
			2	проектируемый проезд № 5112 д. 2 стр. 1	2703448		1444	склад			854,3	0,363	0,429	
		3	3	проектируемый проезд № 5112 д. 2 стр. 7	2706121	77:04:0003009:22	21	ТП			16,8	0,004	0,005	
		6		проектируемый проезд № 5112, вл 2/1		77:04:0003012:1825		приют безнадзорных животных				1,828	1,828	
		ИТОГО участки нежилых зданий, сооружений, в том числе линейных объектов						3365				3939,1	2,641	2,789
	Итого участки зданий, сооружений, в том числе линейных объектов											2,641	2,789	
Участки территорий общего пользования, особо охраняемых природных территорий	4		территория общего пользования				территория общего пользования				0,0000	0,0000		
	5		территория общего пользования				территория общего пользования							
	ИТОГО участки территорий общего пользования, особо охраняемых природных территорий											0,0000	0,0000	
Иные территории	2		Проектируемый проезд 5112, Курьяново		77:04:0003012:1720							0,610	0,610	
	ИТОГО иные территории											0,610	0,610	
ВСЕГО ПО КВАРТАЛУ							3365					3939,1	3,251	3,399



Условные обозначения

- Граница территории разработки проекта межевания
- 1 НОМЕРА ЗДАНИЙ И СООРУЖЕНИЙ НА ПЛАНЕ
- Границы расчетных санитарно-защитных зон
- Границы ориентировочных санитарно-защитных зон (СанПин 2.2.1/2.1.1.1200-03)
- Зона регулирования застройки и хозяйственной деятельности
- Границы прибрежных защитных полос
- Границы водоохранных зон
- Технические зоны объектов инженерной инфраструктуры (подземные)**


				Договор 190/2017-45-р от 06.03.2017			
				Заказчик: "АО Альянс"			
				Проект: межевания территории квартала, района Печатники, ограниченного проектируемым проездом 5112, границей ПК №127 ЮВАО, границей ПК №131 ЮВАО, северо-западной границей кадастрового участка 77:0003012:87			
Должность	ФИО	Подпись	Дата				
Нач. ТППМ	Рыжов С.Г.			Раздел: "Материалы по обоснованию проекта межевания территории"	Стадия	Лист	Листов
Зам. Нач. ТППМ	Галкин С.В.					1	1
				Чертеж: "Границы зон с особыми условиями использования территории"			
				М 1:2000			



Условные обозначения

- ■ ■ ГРАНИЦА ТЕРРИТОРИИ РАЗРАБОТКИ ПРОЕКТА
- ■ ■ ОЗЕЛЕНЕННЫЕ ЧАСТИ ТЕРРИТОРИИ
- ЖИЛЫЕ, НЕЖИЛЫЕ ЗДАНИЯ, СООРУЖЕНИЯ
- 1 НОМЕР СТРОЕНИЯ НА ПЛАНЕ

				Договор 190/2017-45-р от 06.03.2017			
				Заказчик: "АО Альянс"			
				Проект: межевания территории квартала, района Печатники, ограниченного проектируемым проездом 5112, границей ПК №127 ЮВАО, границей ПК №131 ЮВАО, северо-западной границей кадастрового участка 77:0003012:87			
Должность	ФИО	Подпись	Дата				
Нач. ТППМ	Рыжов С.Г.			Раздел: "Материалы по обоснованию проекта межевания территории"	Стадия	Лист	Листов
Зам. Нач. ТППМ	Галкин С.В.					1	1
				Чертеж: "Фактическое использование территории"			
				М 1:2000			

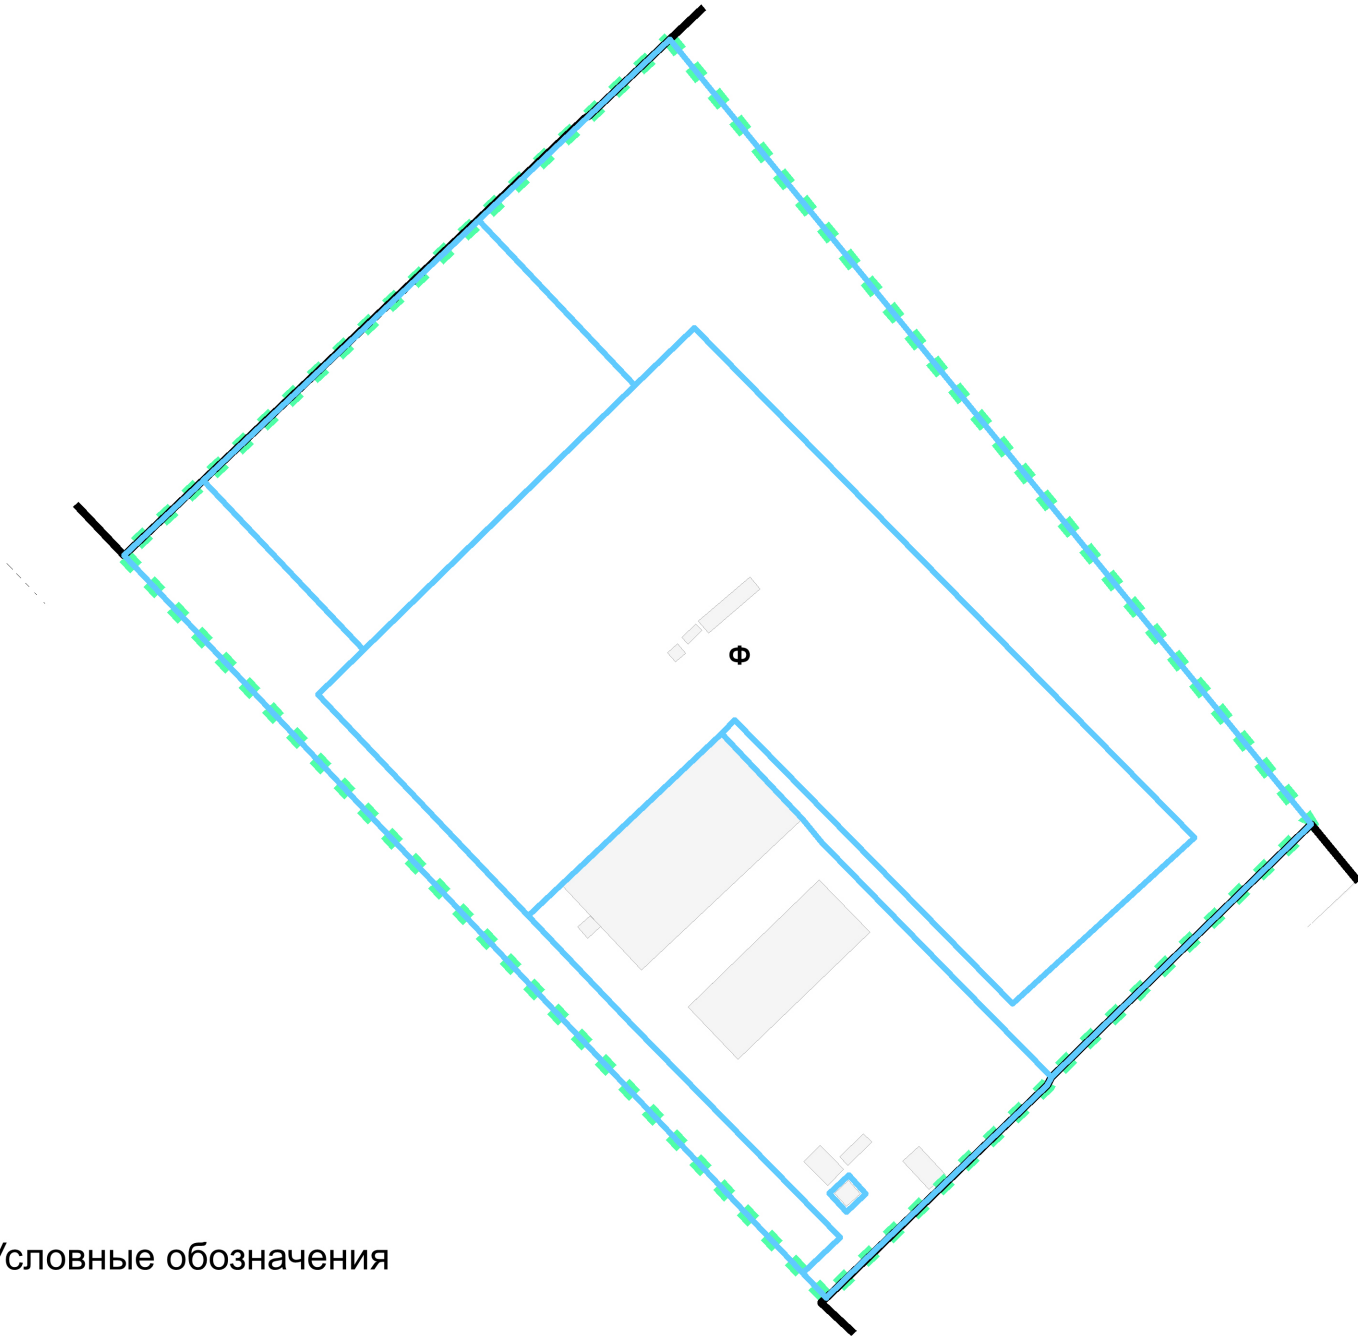

Условные обозначения

- ■ граница территории разработки проекта межевания
- границы земельных участков, установленных проектом межевания
- границы территориальных зон, установленных правилами землепользования и застройки
- Ф обозначения территориальных зон сохраняемого землепользования

				Договор 190/2017-45-р от 06.03.2017			
				Заказчик: "АО Альянс"			
				Проект: межевания территории квартала, района Печатники, ограниченного проектируемым проездом 5112, границей ПК №127 ЮВАО, границей ПК №131 ЮВАО, северо-западной границей кадастрового участка 77:0003012:87			
Должность	ФИО	Подпись	Дата				
Нач. ТППМ	Рыжов С.Г.			Раздел: "Материалы по обоснованию проекта межевания территории"	Стадия	Лист	Листов
Зам. Нач. ТППМ	Галкин С.В.					1	1
				Чертеж: "Границы территориальных зон, установленных правилами землепользования и застройки города Москвы"			
				М 1:2000			

2. ПРИЛОЖЕНИЯ




ПРАВИТЕЛЬСТВО МОСКВЫ
ДЕПАРТАМЕНТ ГОРОДСКОГО ИМУЩЕСТВА ГОРОДА МОСКВЫ

РАСПОРЯЖЕНИЕ

09 ноября 2017 г.

№ 37760

О разработке проекта
межевания территории

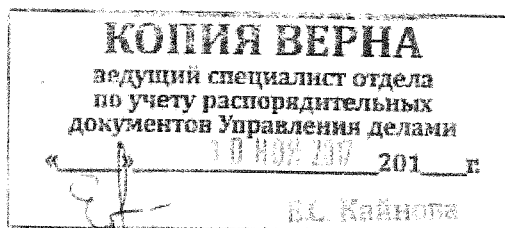

В соответствии с Градостроительным кодексом Российской Федерации, Градостроительным кодексом города Москвы, постановлением Правительства Москвы от 20 февраля 2013 г. № 99-ПП «Об утверждении Положения о Департаменте городского имущества города Москвы»:

1. Согласиться с разработкой проекта межевания территории квартала района Печатники, ограниченного проектируемым проездом 5112, границей ПК № 127 ЮВАО, границей ПК № 131 ЮВАО, северо-западной границей кадастрового участка 77:04:0003012:87.

2. Контроль за исполнением настоящего распоряжения оставляю за собой.

Заместитель руководителя



Н.В. Прусакова

Информация по зданию (строению)


UNOM	2705949
Адрес	проектируемый проезд № 5112 д. 2 стр. 6

Данные БТИ

Кадастровый номер			
Номер техпаспорта БТИ		Дата техпаспорта БТИ	
Условный номер			
Адрес	РФ Москва Юго-Восточный административный округ Печатники Проектируемый 5112 пр. Дом 2 Строение 6		
Назначение строения	производственное		
Класс строения	нежилые		
Тип строения	производственные		
Общая площадь (кв.м)		Материал стен	металлические
Площадь нежилых цокольных этажей		Год постройки	2003
Площадь застройки (кв.м)	1900	Этажность	1
Площадь общая с летними	3068	Этажность подземелья	1
Площадь жилая полезная (кв.м)	0	Инвентаризационная стоимость (руб.)	517200 01.01.1991
Площадь нежилых подвалов (кв.м)	222.4	Памятник архитектуры	Нет
Площадь жилая (кв.м)		Площадь нежилая (кв.м)	3057.8
Дата обследования	2008-12-30	Дата установки состояния	
Состояние	-		
Процент износа, %	5	Год установки процента износа	2008
Категория пользователя	ГОС - ведомства		

Данные ДИГМ

Данные ДИГМ отсутствуют.

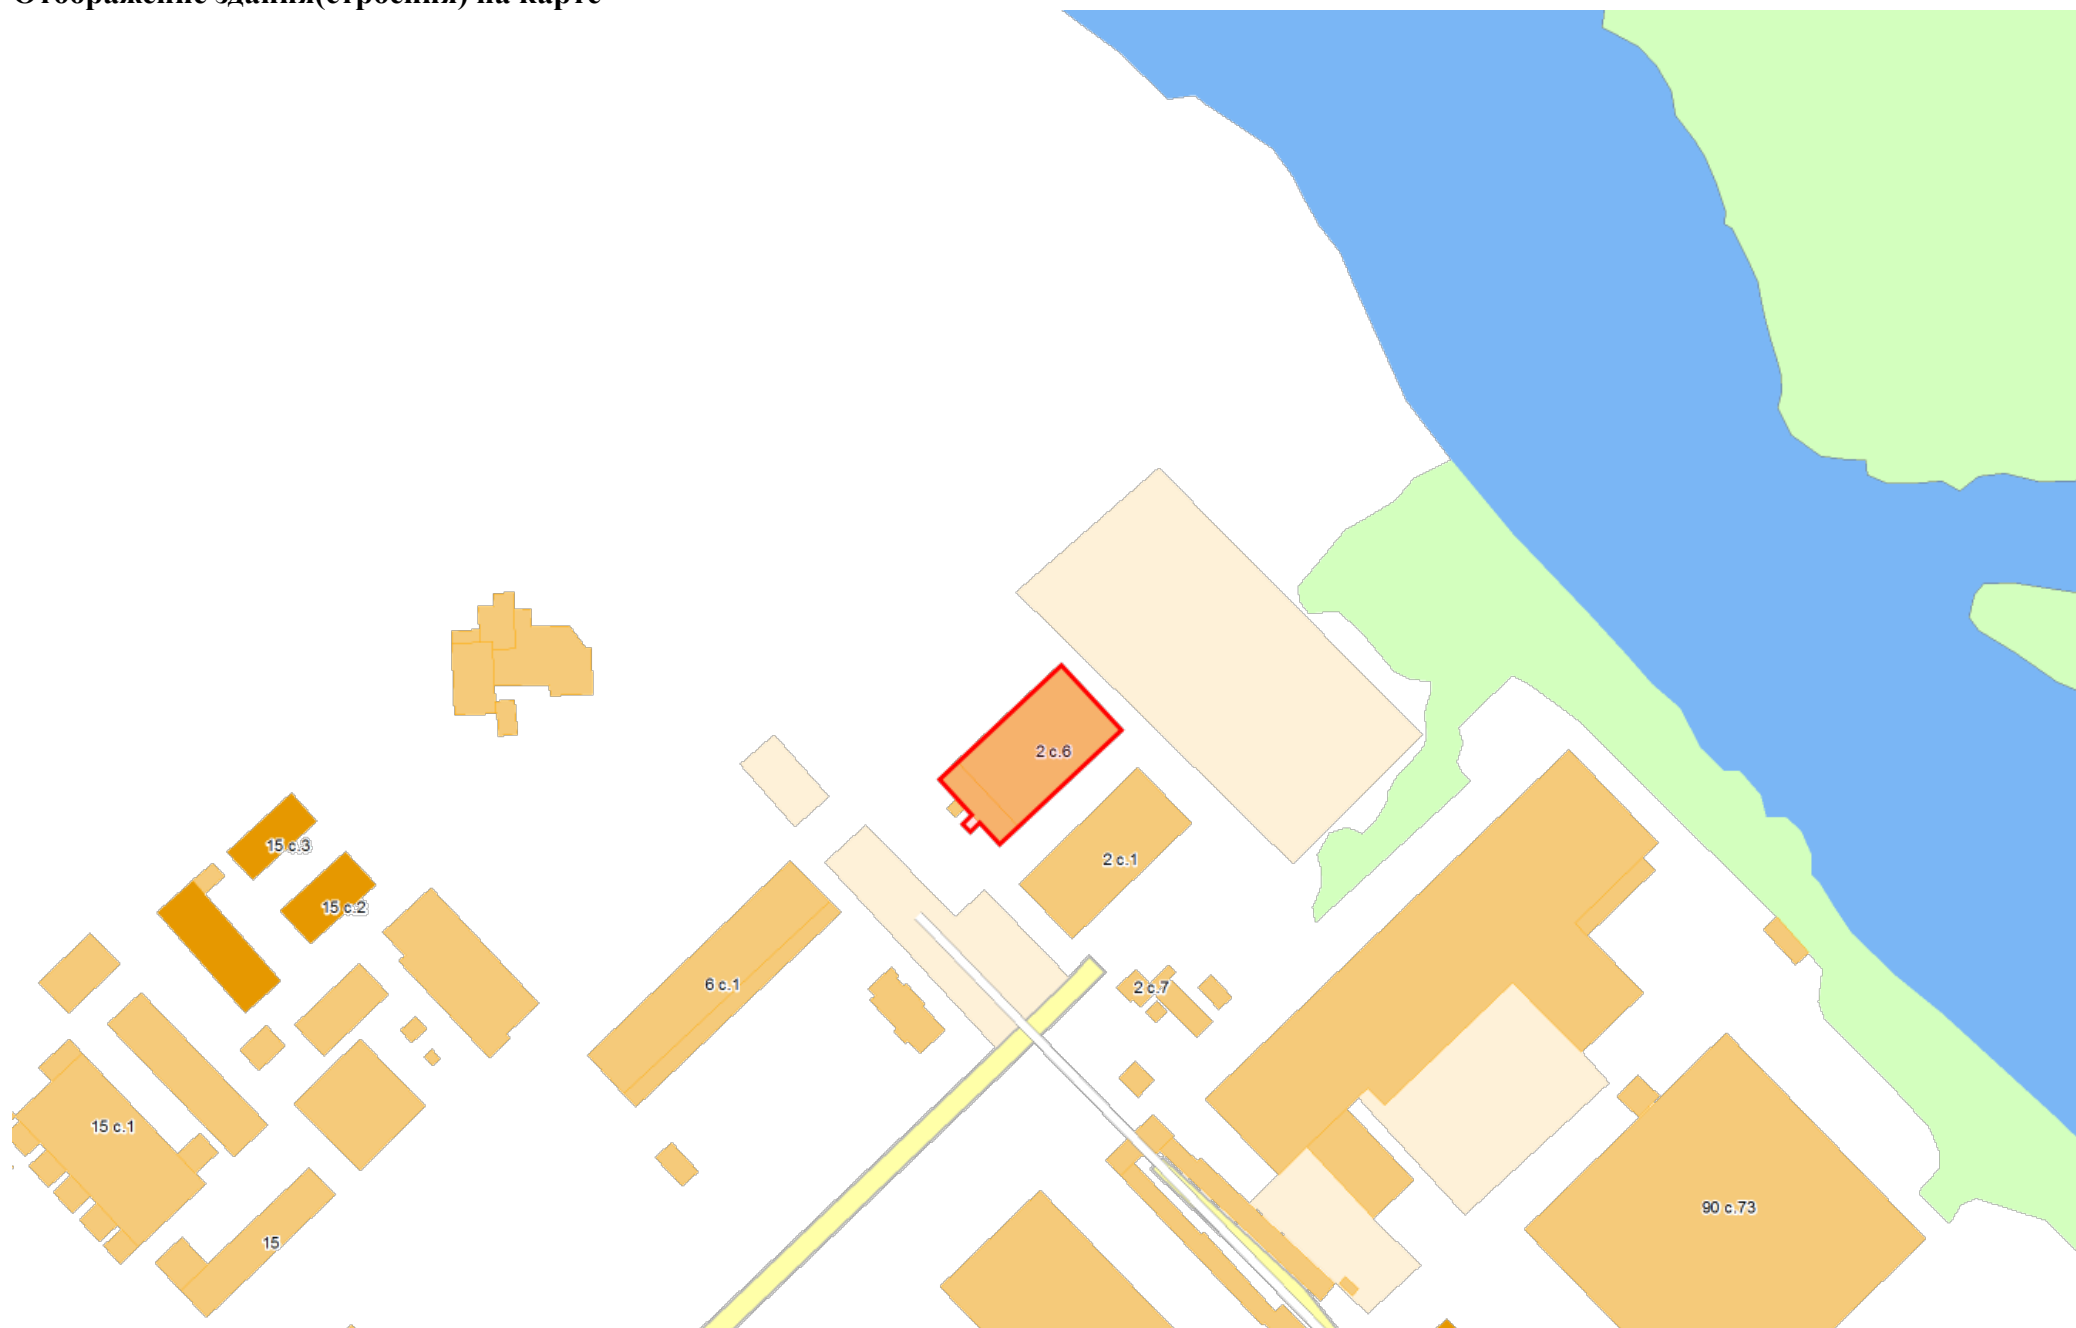

Информация по зданию (строению)


UNOM	2706121
Адрес	проектируемый проезд № 5112 д. 2 стр. 7

Данные БТИ

Кадастровый номер			
Номер техпаспорта БТИ		Дата техпаспорта БТИ	
Условный номер			
Адрес	РФ Москва Юго-Восточный административный округ Печатники Проектируемый 5112 пр. Дом 2 Строение 7		
Назначение строения	ТП		
Класс строения	нежилые		
Тип строения	прочие		
Общая площадь (кв.м)		Материал стен	из унифицированных железобетонных элементов
Площадь нежилых цокольных этажей		Год постройки	2003
Площадь застройки (кв.м)	21	Этажность	1
Площадь общая с летними	16.8	Этажность подземелья	0
Площадь жилая полезная (кв.м)	0	Инвентаризационная стоимость (руб.)	4000 01.01.1991
Площадь нежилых подвалов (кв.м)		Памятник архитектуры	Нет
Площадь жилая (кв.м)		Площадь нежилая (кв.м)	16.8
Дата обследования	2003-08-28	Дата установки состояния	
Состояние	Внесено в раздел V техпаспорта		
Процент износа, %		Год установки процента износа	2003
Категория пользователя			

Данные ДИГМ

Данные ДИГМ отсутствуют.

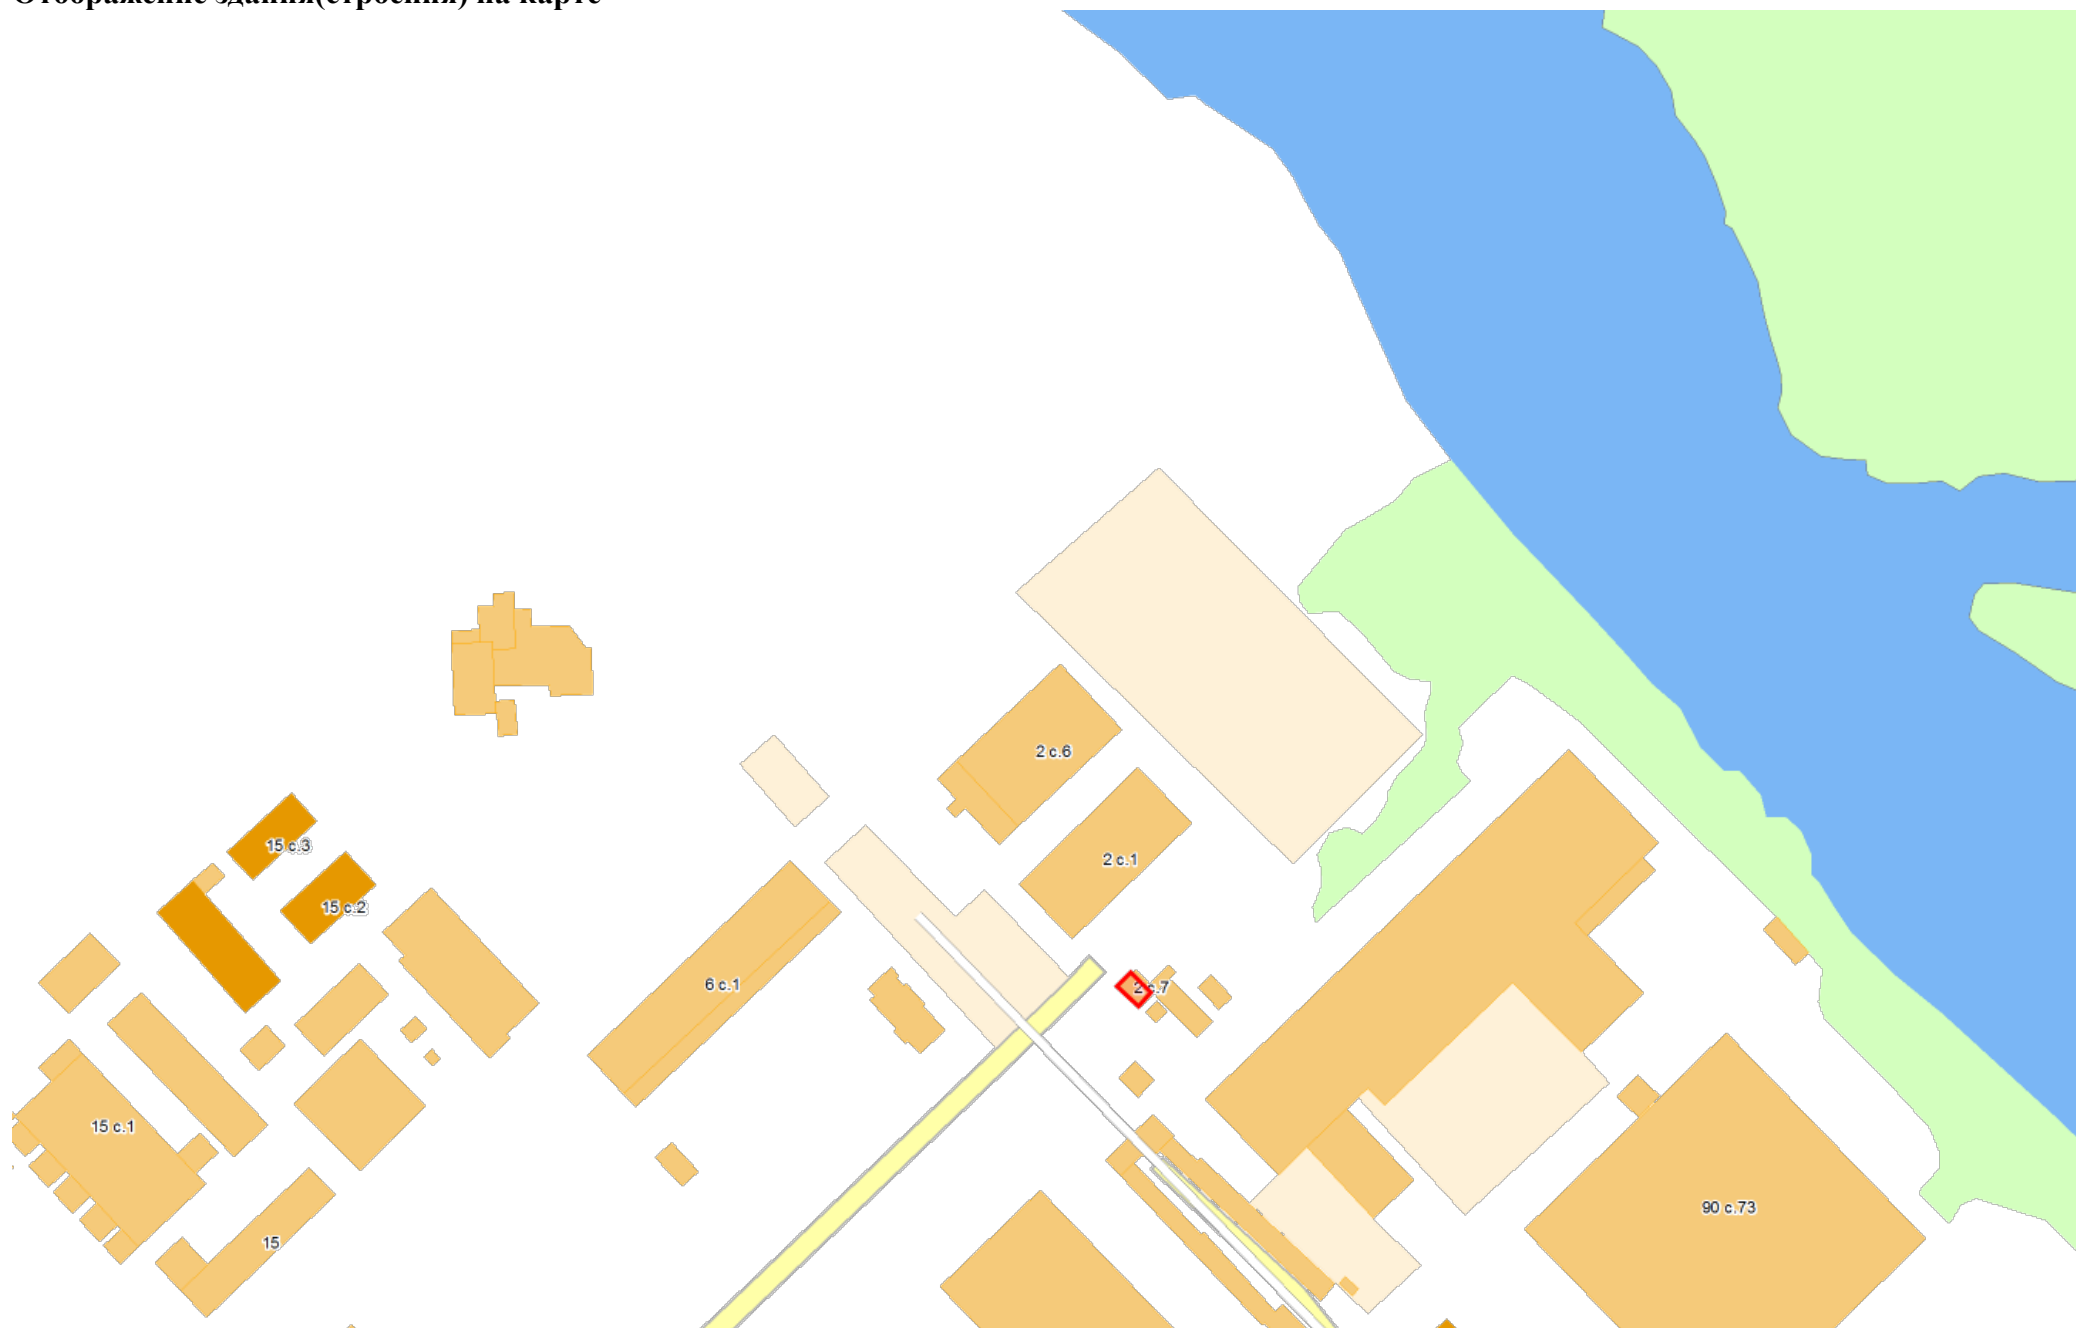

Информация по зданию (строению)


5

20

UNOM	2703448
Адрес	проектируемый проезд № 5112 д. 2 стр. 1

Данные БТИ

Кадастровый номер			
Номер техпаспорта БТИ		Дата техпаспорта БТИ	
Условный номер			
Адрес	РФ Москва Юго-Восточный административный округ Печатники Проектируемый 5112 пр. Дом 2 Строение 1		
Назначение строения	склад		
Класс строения	нежилые		
Тип строения	складские		
Общая площадь (кв.м)		Материал стен	металлические
Площадь нежилых цокольных этажей		Год постройки	1998
Площадь застройки (кв.м)	1444	Этажность	1
Площадь общая с летними	854.3	Этажность подземелья	0
Площадь жилая полезная (кв.м)	0	Инвентаризационная стоимость (руб.)	60700 01.01.1991
Площадь нежилых подвалов (кв.м)		Памятник архитектуры	Нет
Площадь жилая (кв.м)		Площадь нежилая (кв.м)	854.3
Дата обследования	2005-12-06	Дата установки состояния	
Состояние	-		
Процент износа, %	11	Год установки процента износа	2005
Категория пользователя	ГОС - ведомства		

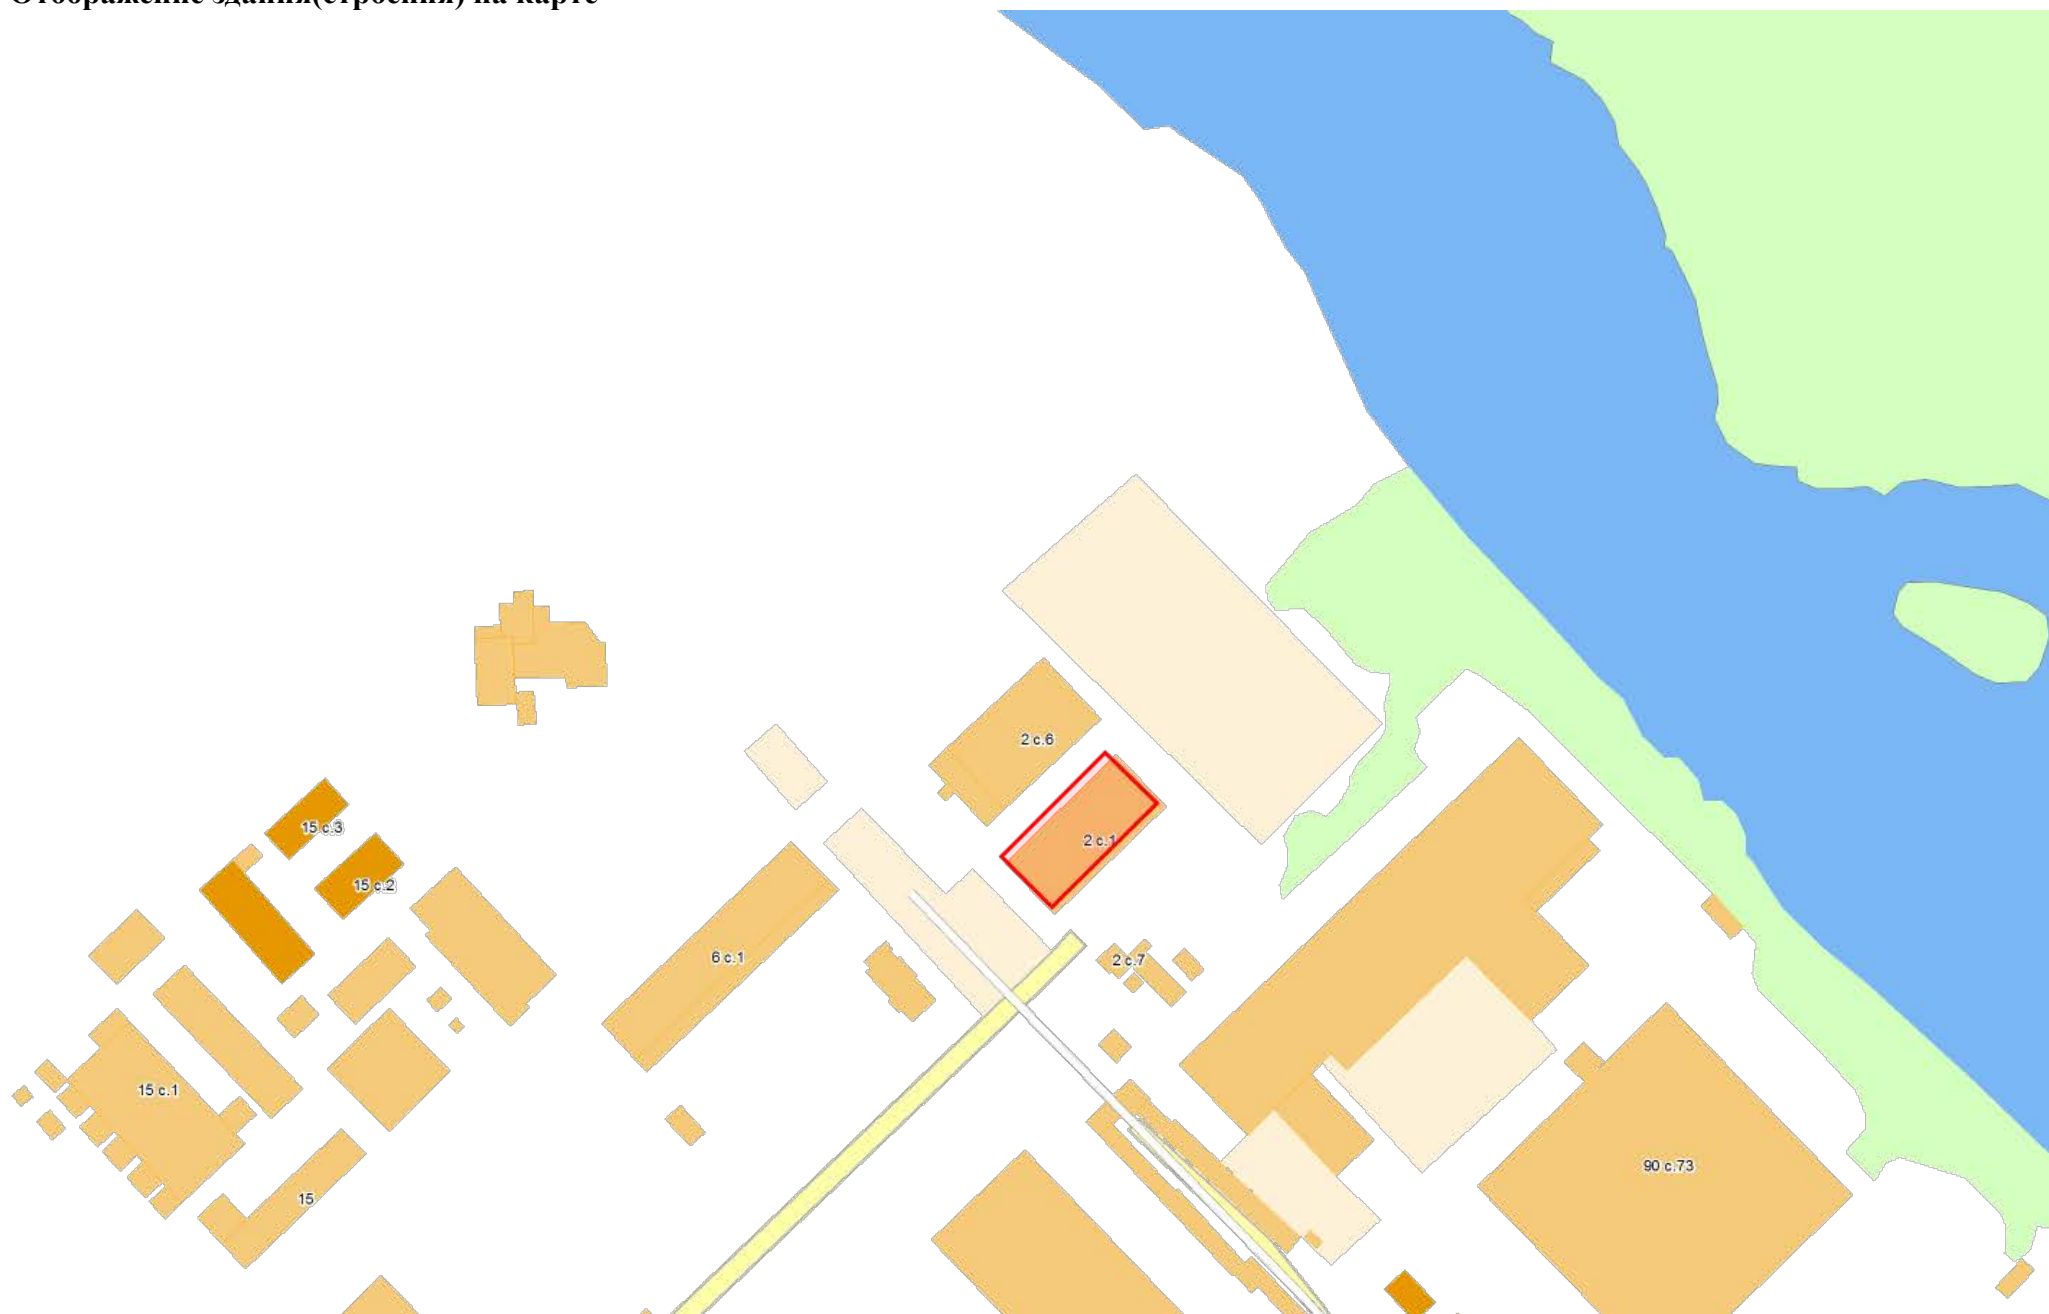



№ п/п	Кадастровый № ЗУ/Адрес	Площадь/ доля по документу, кв.м.	Наименование землепользователя	Номер документа/ Статус	Тип правоудостоверяющего документа	Период действия	Разрешенное действие и цель использования
1	77:04:0003012:1825, Проектируемый пр. N 5112, вл. 2/1	23957/ 23957	Государственное бюджетное учреждение города Москвы "Автомобильные дороги юго-Восточного Административного округа "	М-04-609667 Действует	договор безвозмездного пользования земельным участком	С 20.01.2017 по 17.01.2018	Размещения и эксплуатации приюта для безнадзорных и бесхозных животных
2	77:04:03009:022, проектируемый проезд № 5112, ВЛ. 2	4400/ 4400	АКЦИОНЕРНОЕ ОБЩЕСТВО "АЛЬЯНС"	М-04-008145 Действует	договор аренды земельного участка	С 06.03.1997 по 06.03.2046	Эксплуатации холодильного комплекса
3	77:04:03012:030, "Курьяново", проектируемый пр. № 5112, вл. 2	1658/ 1658	ЗАО "Алькор-Продукт"	М-04-015737 Не действует	договор аренды земельного участка	С 27.12.1999 по 12.08.2013	Размещения отстойно-разворотной площадки по обслуживанию холодильного комплекса
4	77:04:03012:043, Проектируемый пр. N 5112, вл. 2, стр.6	2800/ 2800	АКЦИОНЕРНОЕ ОБЩЕСТВО "АЛЬЯНС"	М-04-022693 Действует	договор аренды земельного участка	С 27.12.2002 по 27.12.2051	эксплуатации здания под производственные цели в соответствии с установленным разрешенным использованием земельного участка (участки смешанного размещения производственных объектов различного вида (1.2.9).
5	77:04:03012:087, Шоссейная ул., вл. 90	36883/ 36883	Закрытое акционерное общество "ИнтерСфера"	М-04-027277 Действует	договор аренды земельного участка	С 31.08.2004 по 22.04.2013	проектирования и строительства (реконструкции) объекта капитального строительства в соответствии с градостроительным планом земельного участка от 03.08.2012 № RU77-178000-005823, а именно: объекты размещения промышленных предприятий IV и V класса вредности (3002 02); объекты размещения складских предприятий (3001 03)
6	40108076, Проектируемый пр. N 5112, Курьяново	6100/	СУБЪЕКТ НЕ ОПРЕДЕЛЕН	15696	Распоряжение/ Департамент земельных ресурсов	С 19.04.2011	

02-6261/7
24



ПРАВИТЕЛЬСТВО МОСКВЫ
УПРАВА РАЙОНА ПЕЧАТНИКИ ГОРОДА МОСКВЫ
Юго-Восточный административный округ

ул. Шоссейная, д. 86, Москва, 109383

Телефон: (495) 354-28-08, факс: (495) 657-39-64

ОКПО 13535599, ОГРН 1027723010270, ИНН/КПП 7723324546/772301001

E-mail: upr_pechat@uvao.mos.ru

http://pechatniki.mos.ru

Директору ГБУ г. Москвы
«Главное архитектурно-
планировочное управление
Москомархитектуры»
Г.И. Беляеву

Уважаемый Геннадий Иванович!

Ваше обращение, поступившее в управу района Печатники, по вопросу согласования проекта межевания территории г. Москвы, района Печатники, ограниченного Проектируемым проездом 5112, границей ПК №127 ЮВАО, границей ПК №131 ЮВАО, северо-западной границей кадастрового участка №77:0003012:87, рассмотрено.

Сообщаю, что в соответствии с постановлением Правительства Москвы от 24 февраля 2010 года №157-ПП «О полномочиях территориальных органов исполнительной власти города Москвы» функции по утверждению проекта межевания территории не входят в полномочия управ районов города Москвы.

Глава управы


С.Н. Григорьев

Соловьева Е.И.
8-499-746-39-45

ГБУ «ГлавАПУ»	
17» июля 2017 г.	17
№	
Тел. 8(499)250-16-82	

00-02-2544/7-01-6



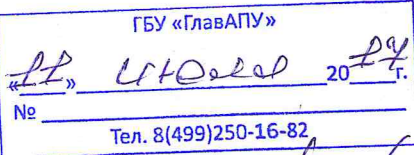

Директору ГБУ города
Москвы ГлавАПУ

О рассмотрении проекта
межевания

Уважаемый Геннадий Иванович!

На Ваше обращение от 06.07.2017 по вопросу согласования проекта межевания территории квартала района Печатники, ограниченного проектируемым проездом 5112, границей ПК № 127 ЮВАО, границей ПК № 131 ЮВАО, северо-западной границей кадастрового участка 77:04:0003012:87 Москомархитектура сообщает.

Земельный участок № 1 сформирован без учета действующих договоров аренды (договор № М-04-015737 с ЗАО «Алькор-Продукт» не действует), в связи с чем отсутствует основание прирезки указанной территории.

Отношения в сфере землепользования в городе Москве, а также порядок осуществления органами исполнительной власти города Москвы полномочий по управлению и распоряжению землями в городе Москве регулируется Земельным кодексом Российской Федерации, Законом города Москвы от 19.12.2007 № 48 «О землепользовании в городе Москве».

Согласно пункту 3 статьи 4 данного Закона в случаях, когда федеральными законами не устанавливается обязательность передачи земельных участков, находящихся в собственности города Москвы, или земельных участков, государственная собственность на которые не разграничена, в частную собственность, предоставления их на праве безвозмездного пользования, земельные участки предоставляются гражданам и юридическим лицам исключительно в аренду. При этом договор аренды земельного участка заключается с победителем торгов (конкурсов, аукционов) в соответствии с условиями торгов.



Единый порядок предоставления земельных участков с применением процедуры торгов утвержден постановлением Правительства Москвы от 12.04.2011 № 119-ПП «О предоставлении земельных участков в городе Москве с проведением процедуры торгов».

Земельные участки, планируемые к реализации на торгах, в обязательном порядке подлежат утверждению на заседании Градостроительно-земельной комиссии города Москвы (ГЗК) в соответствии с постановлением Правительства Москвы от 16.11.2010 № 1019-ПП «О создании Градостроительно-земельной комиссии города Москвы».

В случае принятия положительных решений ГЗК о возможности реализации земельных участков на торгах информация о технико-экономических показателях, включая порядок приема заявок, даты проведения аукционов на земельные участки, по которым объявлены торги, размещается на сайте Департамента города Москвы по конкурентной политике - www.tender.mos.ru.

**Начальник УГР ЮВАО
Москомархитектуры**

Шипов П.П.

Моисеева М.Н.
(495) 361-60-31

Н.В.Лабазина 84992508592



Директору ГБУ «ГлавАПУ»

Г.И. Беляеву

Триумфальная пл., д.1,
Москва, 125047

О рассмотрении проекта
межевания

Уважаемый Геннадий Иванович!

Департамент городского имущества города Москвы (далее – Департамент) рассмотрел представленный на согласование письмом от 07.12.2017 № 100-02-397/7-(2)-1, проект межевания территории квартала района Печатники, ограниченного проектируемым проездом 5112, границей ПК № 127 ЮВАО, границей ПК № 131 ЮВАО, северо западной границей кадастрового участка 77:04:0003012:87 (№ 04.09.113.2017), и согласовывает для дальнейшего вынесения на публичные слушания.

Приложение: Буклет в 1 экз.

Н.В. Прусакова

Никанорова О.А.

Инициатор согласования: Никанорова О.А. Советник отдела по межеванию
территорий

Согласование инициировано: 22.12.2017 11:51

ЛИСТ СОГЛАСОВАНИЯ

Тип согласования: **последовательное**
Документ подписывается **собственноручно**

№	ФИО	Срок согласования	Результат согласования	Замечания/Комментарии
1	Сукнов А.С.		Согласовано 22.12.2017 13:34	-
2	Лапковская Е.В.		Согласовано 22.12.2017 16:09	-
3	Прусакова Н.В.		Документ под- писан собств- енноручно 25.12.2017 09:11	-