



**ПОДГОТОВКА ПРОЕКТНЫХ И ИНЫХ ОБОСНОВЫВАЮЩИХ
МАТЕРИАЛОВ ДЛЯ ОБЕСПЕЧЕНИЯ РАЗМЕЩЕНИЯ
НЕСТАЦИОНАРНЫХ И ИНЫХ ОБЪЕКТОВ БЛАГОУСТРОЙСТВА НА
ТЕРРИТОРИИ ГОРОДА МОСКВЫ, ЗА ИСКЛЮЧЕНИЕМ ОБЪЕКТОВ
ЦВЕТОЧНОГО ОФОРМЛЕНИЯ**

ПРОЕКТ РАЗМЕЩЕНИЯ СЕЗОННОГО (ЛЕТНЕГО) КАФЕ ПРИ
СТАЦИОНАРНОМ ПРЕДПРИЯТИИ ОБЩЕСТВЕННОГО ПИТАНИЯ
ПО АДРЕСУ: РАЙОН МАРЬИНО, НОВОЧЕРКАССКИЙ БУЛЬВАР,
Д. 57, КОРП. 2, ЮВАО

Разработчик: ГБУ «ГлавАПУ»
Заказчик: Москомархитектура

**ПРАВИТЕЛЬСТВО МОСКВЫ
КОМИТЕТ ПО АРХИТЕКТУРЕ И ГРАДОСТРОИТЕЛЬСТВУ
ГОРОДА МОСКВЫ**

**ГОСУДАРСТВЕННОЕ БЮДЖЕТНОЕ УЧРЕЖДЕНИЕ ГОРОДА МОСКВЫ
ГЛАВНОЕ АРХИТЕКТУРНО-ПЛАНИРОВОЧНОЕ
УПРАВЛЕНИЕ МОСКОМАРХИТЕКТУРЫ**

Заказчик: Москомархитектура

**«Подготовка проектных и иных обосновывающих материалов для
обеспечения размещения нестационарных и иных объектов
благоустройства на территории города Москвы,
за исключением объектов цветочного оформления»**

**Проект размещения сезонного (летнего) кафе при стационарном
предприятии общественного питания по адресу:
район Марьино, Новочеркасский бульвар, д. 57, корп. 2, ЮВАО**

Заместитель директора

Е.Ю. Корниенко

Начальник ПМ РНиНО

О.В. Пасенко

Заместитель начальника ПМ РНиНО

М.С. Бартенев

Главный инженер проекта

А.А. Болотин



МОСКВА 2024 г.

СОДЕРЖАНИЕ

№ п/п	Наименование	Стр.
1.	Пояснительная записка:	4
	- Общие сведения по участку размещения объекта;	
	- Характеристика участка размещения;	5
	- Техничко-экономические показатели;	
	- Координаты места размещения;	
2.	Графические материалы:	6
	- Схема размещения объекта на территории административного округа, б/м;	7
	- Фрагмент схемы размещения объектов на территории района, М 1:5000;	8
	- Ситуационный план участка в М 1:2000, с границами участка размещения;	9
	- Актуальная фотофиксация участка размещения объекта;	10-11
	- Генеральный план участка М 1:500, выполненный на геоподоснове с обозначением границ участка размещения объекта, свободной ширины тротуара и расстояния до проезжей части.	12

ПОЯСНИТЕЛЬНАЯ ЗАПИСКА

1. ОБЩИЕ СВЕДЕНИЯ ПО УЧАСТКУ РАЗМЕЩЕНИЯ ОБЪЕКТА:

- 1.1. Административный округ:** Юго-Восточный
- 1.2. Район:** Марьино
- 1.3. Адрес:** Новочеркасский бульвар, д. 57, корп. 2
- 1.4. Вид объекта:** Сезонное (летнее) кафе при стационарном предприятии общественного питания – предприятие быстрого обслуживания «Вкусно - и точка»
- 1.5. Специализация объекта:** общественное питание
- 1.6. Наименование организации/ИП:** ООО «СИСТЕМА ПБО»
- 1.7. Период размещения объекта:** с 1 апреля по 1 ноября (монтаж не ранее 15 марта, демонтаж не позднее 15 ноября).

2. ХАРАКТЕРИСТИКА УЧАСТКА РАЗМЕЩЕНИЯ:

- 2.1. Расположение участка в системе города (территориальная приближённость к общегородским центрам, крупным магистралям, ст. метро, ж.д., аэропортам и т.д.):** участок размещения расположен в центральной части района Марьино, вблизи Новочеркасского бульвара (магистральная улица районного значения), к юго-западу от станции метро «Марьино» Люблинско-Дмитровской линии Московского метрополитена.
- 2.2. Описание границ и фактическое состояние рассматриваемого участка:** участок размещения сезонного (летнего) кафе представляет собой площадку, замощенную тротуарной плиткой. Участок ограничен: с севера – фасадом здания, в котором расположено стационарное предприятие, с востока – замощенной территорией, с юга и запада – декоративным ограждением.
- 2.3. Наличие строений, технических сооружений и др.:** участок свободен от строений и технических сооружений.
- 2.4. Наличие зеленых насаждений (в том числе):**
 - **деревьев:** нет;
 - **кустарников:** нет;
 - **площадь газонов:** нет.
- 2.5. Сведения об имеющихся градостроительных ограничениях и режимных зонах (красные линии, технические зоны, охранные зоны):** участок располагается в границах приаэродромной территории аэропорта «Остафьево».
- 2.6. Иные сведения:** размещение и обустройство сезонного (летнего) кафе осуществляется в соответствии с требованиями постановления Правительства Москвы от 06.03.2015 № 102-ПП «О размещении сезонных (летних) кафе при стационарных предприятиях общественного питания».

При обустройстве сезонного (летнего) кафе необходимо обеспечить беспрепятственный проход в здание.

3. ТЕХНИКО-ЭКОНОМИЧЕСКИЕ ПОКАЗАТЕЛИ:

- 3.1. Площадь участка под размещение сезонного (летнего) кафе:** 0,0084 га
- 3.2. Площадь объекта:** 83,55 кв.м
- 3.3. Площадь стационарного предприятия:** 394,3 кв.м


4. КООРДИНАТЫ МЕСТА РАЗМЕЩЕНИЯ:

**Координаты места размещения (долгота и широта) в подсистеме обеспечения доступа к геопространственным данным (ПС ОДГД).
Система координат МСК-77.**

Адрес	Долгота	Широта
Новочеркасский бульвар, д. 57, корп.2	15 366,7408	-2 153,8894

ГРАФИЧЕСКИЕ МАТЕРИАЛЫ

ФРАГМЕНТ СХЕМЫ РАЗМЕЩЕНИЯ ОБЪЕКТОВ НА ТЕРРИТОРИИ РАЙОНА МАРЬИНО ЮГО-ВОСТОЧНОГО АДМИНИСТРАТИВНОГО ОКРУГА М 1:5000

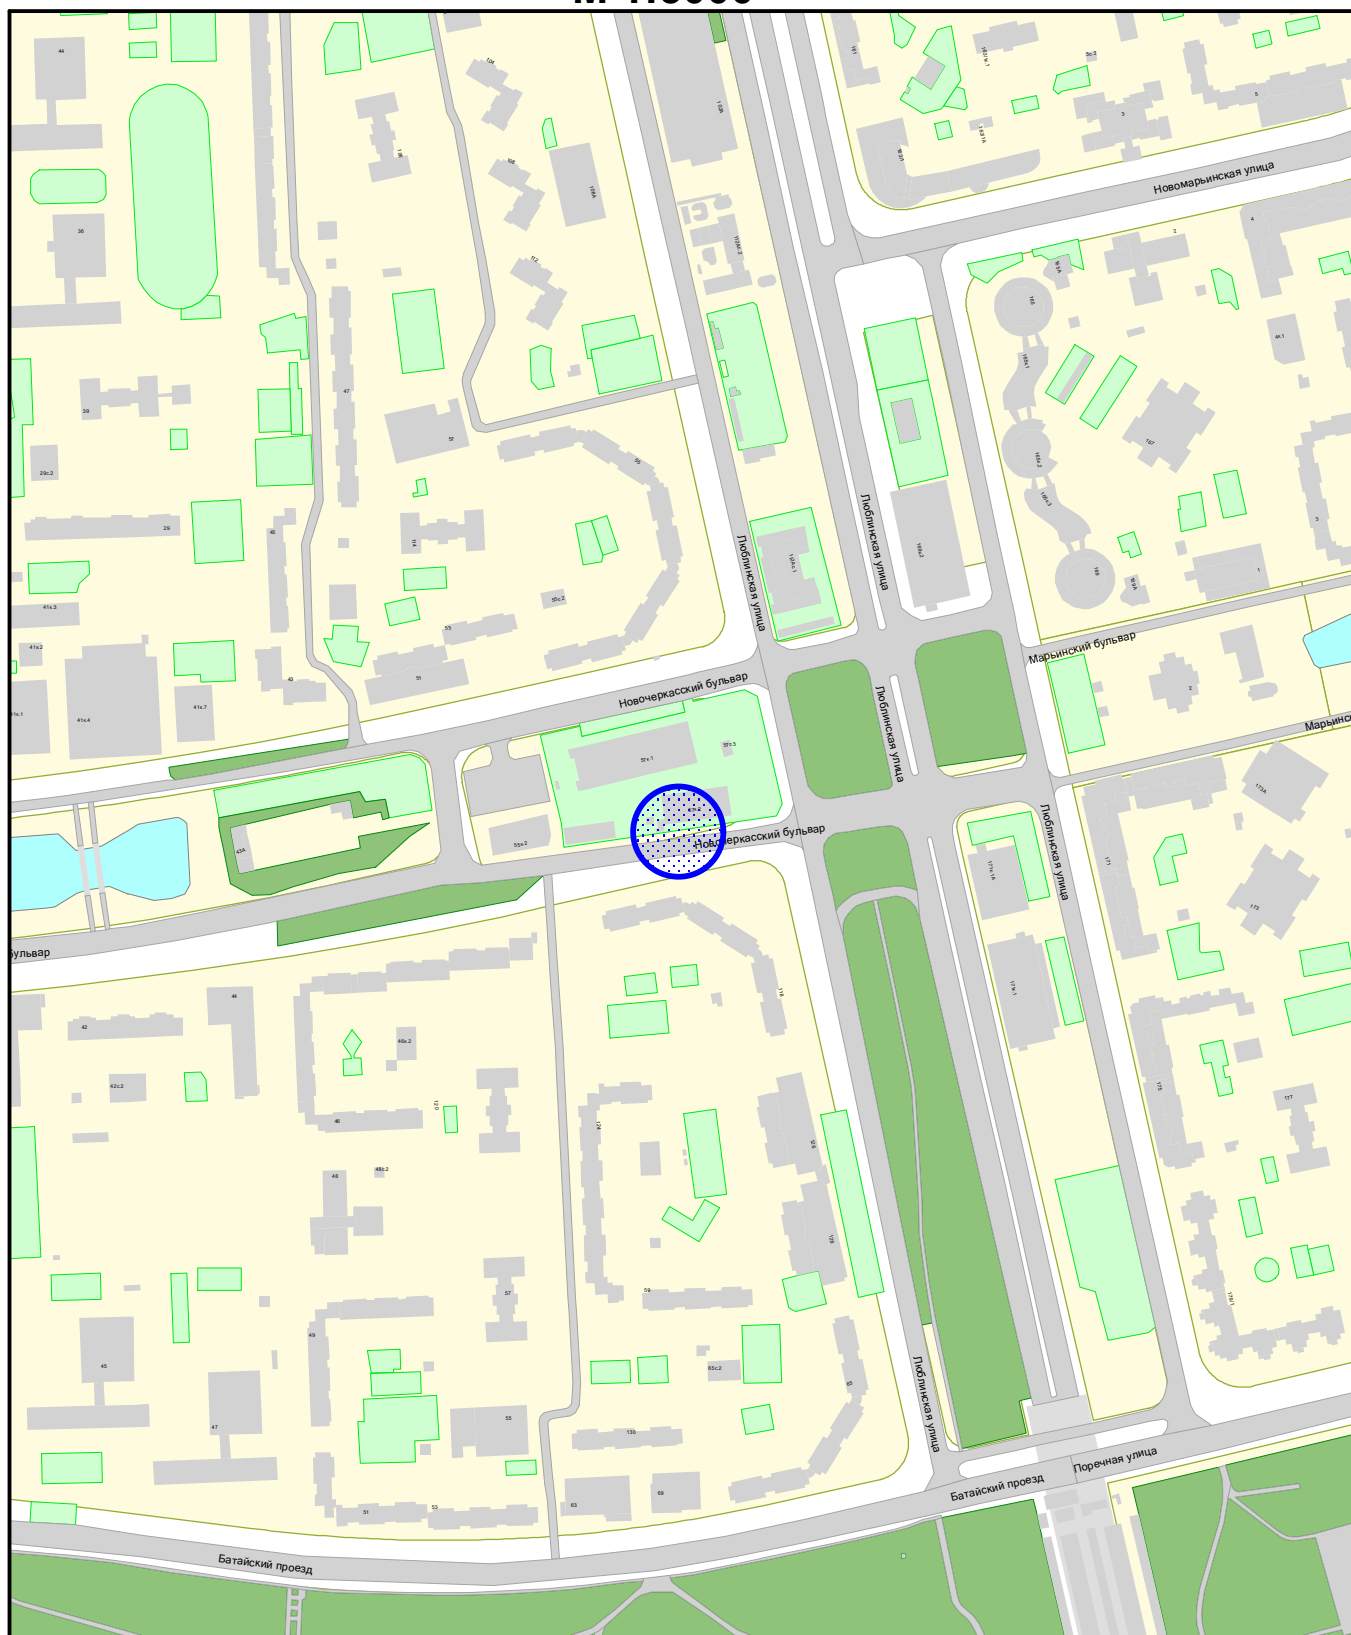

Сезонное (летнее) кафе при стационарном предприятии



ГОСУДАРСТВЕННОЕ БЮДЖЕТНОЕ УЧРЕЖДЕНИЕ ГОРОДА МОСКВЫ
ГЛАВНОЕ АРХИТЕКТУРНО-ПЛАНИРОВОЧНОЕ
УПРАВЛЕНИЕ МОСКОМАРХИТЕКТУРЫ

ФРАГМЕНТ СХЕМЫ РАЗМЕЩЕНИЯ ОБЪЕКТОВ
НА ТЕРРИТОРИИ РАЙОНА МАРЬИНО
ЮГО-ВОСТОЧНОГО АДМИНИСТРАТИВНОГО ОКРУГА
М 1:5000

СИТУАЦИОННЫЙ ПЛАН М 1:2000

Наименование объекта: Сезонное (летнее) кафе при стационарном предприятии общественного питания

Адрес: Новочеркасский бульвар, д. 57, корп. 2

Округ: ЮВАО


Район: Марьино

Заказчик: Москомархитектура

Вид работ: размещение объекта

№ створы: В0216, В0316

МРТИМивГА ГлавАПУ № 202400861

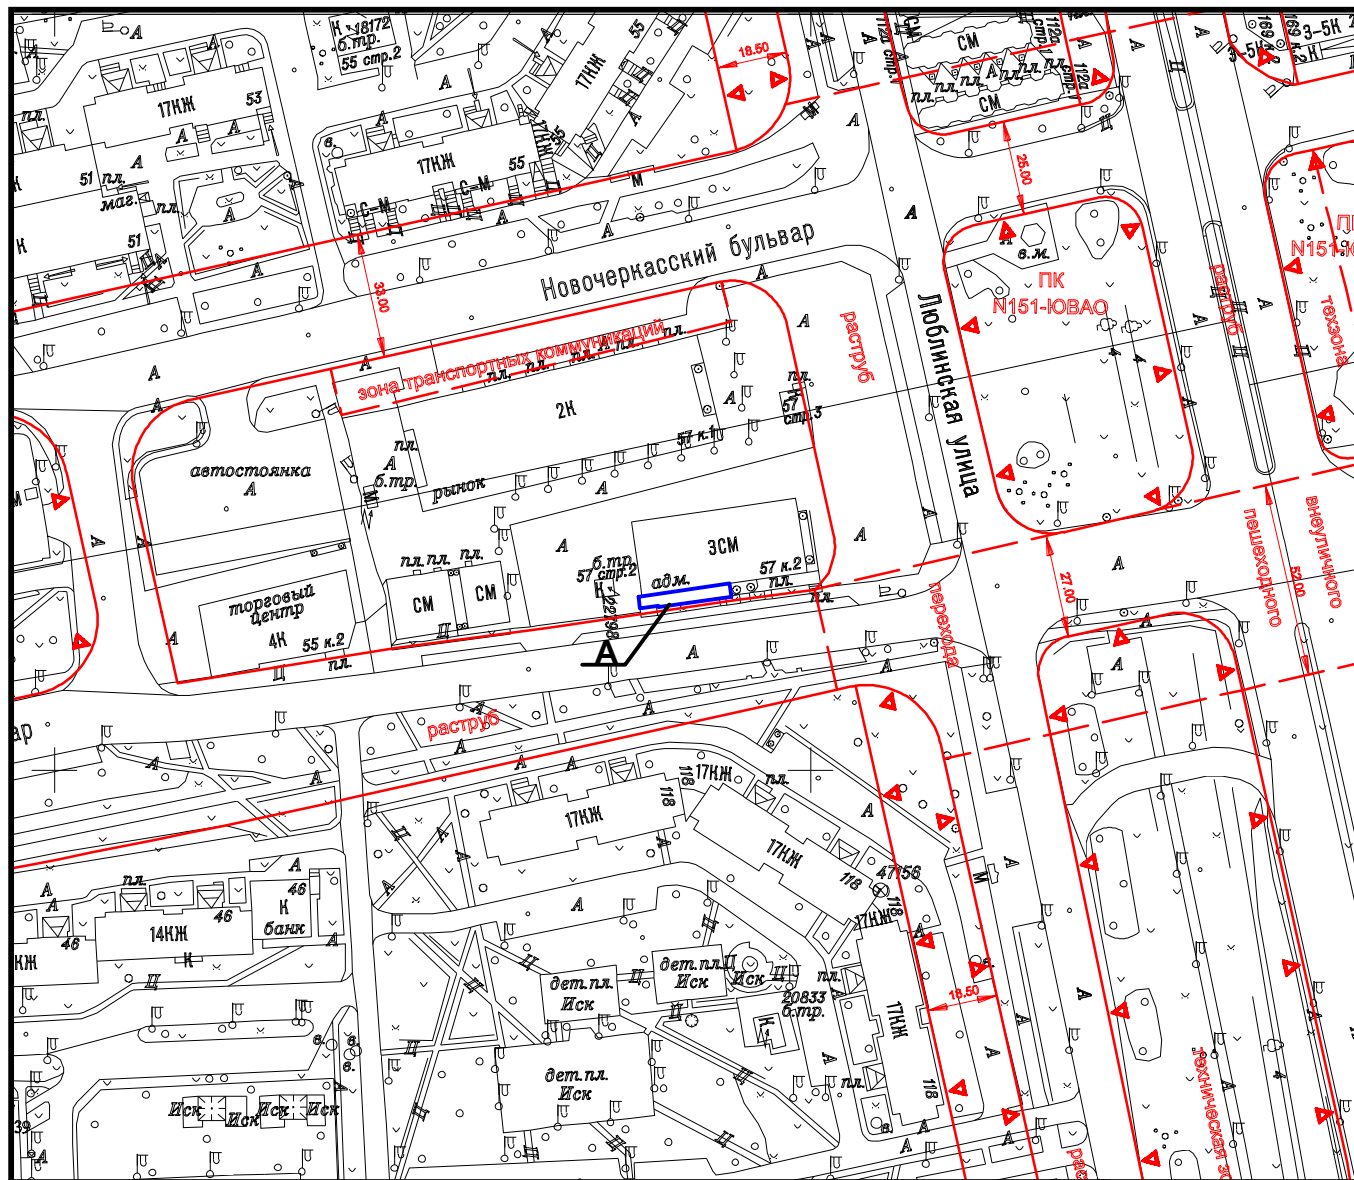

Площадь участка: 0,0084 га, в литерях "А"

Подпись уполномоченного лица ГБУ "ГлавАПУ"

Начальник ПМ РНиНО /

(должность)



(подпись)

Пасенко О.В. /

(Фамилия И.О.)

15 февраля 2024 г.

М.П.




ГОСУДАРСТВЕННОЕ БЮДЖЕТНОЕ УЧРЕЖДЕНИЕ ГОРОДА МОСКВЫ
ГЛАВНОЕ АРХИТЕКТУРНО-ПЛАНИРОВОЧНОЕ
УПРАВЛЕНИЕ МОСКОМАРХИТЕКТУРЫ

№ 000005358 от 07.02.2024

АКТУАЛЬНАЯ ФОТОФИКСАЦИЯ УЧАСТКА РАЗМЕЩЕНИЯ ОБЪЕКТА




АКТУАЛЬНАЯ ФОТОФИКСАЦИЯ УЧАСТКА РАЗМЕЩЕНИЯ ОБЪЕКТА

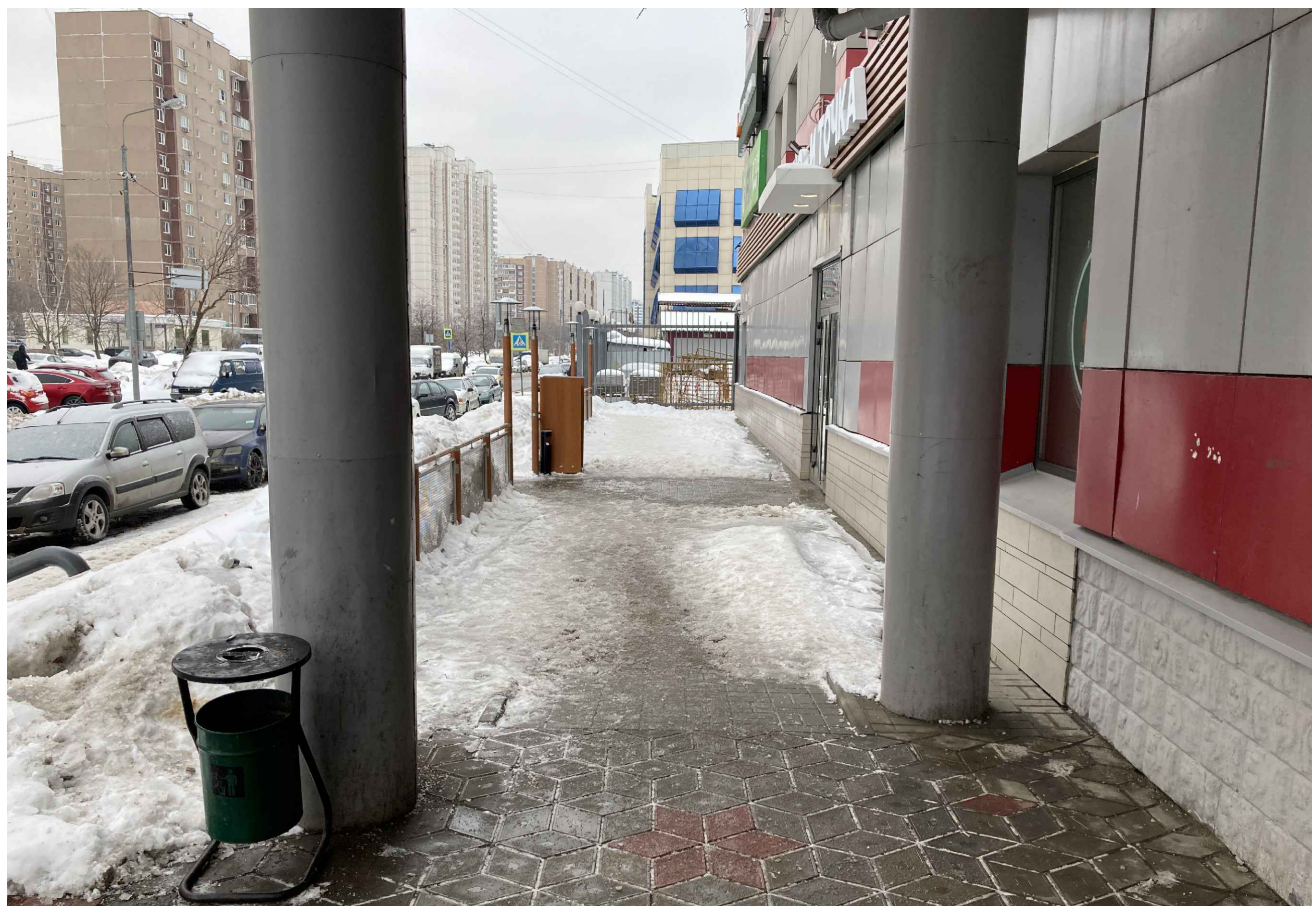


ГЕНЕРАЛЬНЫЙ ПЛАН, М 1:500

Вид объекта: сезонное (летнее) кафе при стационарном предприятии общественного питания

Адрес размещения: район Марьино, Новочеркасский бульвар, д. 57, корп. 2, ЮВАО

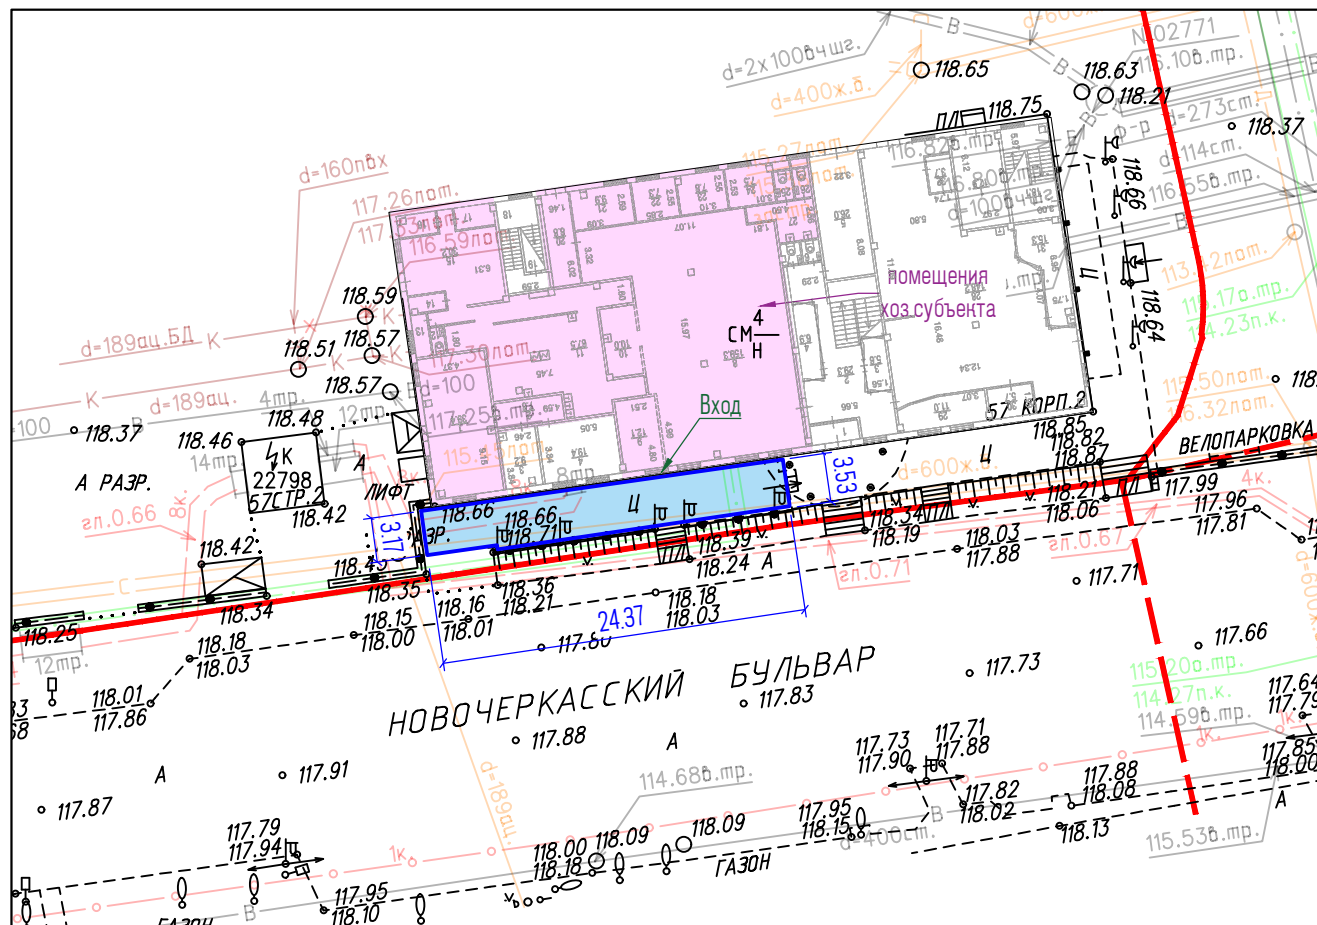


Условные обозначения:

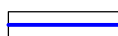

— граница места размещения сезонного (летнего) кафе при стационарном предприятии общественного питания

Условные обозначения подземных инженерных коммуникаций


по 600 600 и выше

 

водопровод (водовод)



дренаж

 

газопровод



кабель МОСЭНЕРГО



кабель телевидения




кабель МПС



кабель радио



воздухопровод

 

кабель МОСЭЛЕКТРОТРАНС



бронированный кабель связи



блочная канализация МОСЭНЕРГО



кабель заземления




общий коллектор



водосток



канализация

 

теплопровод



кабель МОСГОРСВЕТ




кабель ДС



кабель связи УПО



золотопровод

 

илопровод



телефон. канализация




волновод



кабельный коллектор МОСЭНЕРГО



бездейств. прокладки

 

проекты



ГОСУДАРСТВЕННОЕ БЮДЖЕТНОЕ УЧРЕЖДЕНИЕ ГОРОДА МОСКВЫ
ГЛАВНОЕ АРХИТЕКТУРНО-ПЛАНИРОВОЧНОЕ
УПРАВЛЕНИЕ МОСКОМАРХИТЕКТУРЫ

№ 000005358 от 07.02.2024