



**ПОДГОТОВКА ПРОЕКТНЫХ И ИНЫХ ОБОСНОВЫВАЮЩИХ
МАТЕРИАЛОВ ДЛЯ ОБЕСПЕЧЕНИЯ РАЗМЕЩЕНИЯ
НЕСТАЦИОНАРНЫХ И ИНЫХ ОБЪЕКТОВ БЛАГОУСТРОЙСТВА НА
ТЕРРИТОРИИ ГОРОДА МОСКВЫ, ЗА ИСКЛЮЧЕНИЕМ ОБЪЕКТОВ
ЦВЕТОЧНОГО ОФОРМЛЕНИЯ**

ПРОЕКТ РАЗМЕЩЕНИЯ СЕЗОННОГО (ЛЕТНЕГО) КАФЕ ПРИ
СТАЦИОНАРНОМ ПРЕДПРИЯТИИ ОБЩЕСТВЕННОГО ПИТАНИЯ
ПО АДРЕСУ: РАЙОН ЛЕФОРТОВО, ПРОЕЗД НЕВЕЛЬСКОГО,
Д. 6, КОРП. 2, ЮВАО

Разработчик: ГБУ «ГлавАПУ»
Заказчик: Москомархитектура

**ПРАВИТЕЛЬСТВО МОСКВЫ
КОМИТЕТ ПО АРХИТЕКТУРЕ И ГРАДОСТРОИТЕЛЬСТВУ
ГОРОДА МОСКВЫ**

**ГОСУДАРСТВЕННОЕ БЮДЖЕТНОЕ УЧРЕЖДЕНИЕ ГОРОДА МОСКВЫ
ГЛАВНОЕ АРХИТЕКТУРНО-ПЛАНИРОВОЧНОЕ
УПРАВЛЕНИЕ МОСКОМАРХИТЕКТУРЫ**

Заказчик: Москомархитектура

**«Подготовка проектных и иных обосновывающих материалов для
обеспечения размещения нестационарных и иных объектов
благоустройства на территории города Москвы,
за исключением объектов цветочного оформления»**

**Проект размещения сезонного (летнего) кафе при стационарном
предприятии общественного питания по адресу:
район Лефортово, проезд Невельского, д. 6, корп. 2, ЮВАО**

Заместитель директора

Е.Ю. Корниенко

Начальник ПМ РНиНО

О.В. Пасенко

Заместитель начальника ПМ РНиНО

М.С. Бартенев

Главный инженер проекта

А.А. Болотин



МОСКВА 2024 г.

СОДЕРЖАНИЕ

№ п/п	Наименование	Стр.
1.	Пояснительная записка:	4
	- Общие сведения по участку размещения объекта;	
	- Характеристика участка размещения;	
	- Техничко-экономические показатели;	5
	- Координаты места размещения.	
2.	Графические материалы:	6
	- Схема размещения объекта на территории административного округа, б/м;	7
	- Фрагмент схемы размещения объектов на территории района, М 1:5000;	8
	- Ситуационный план участка в М 1:2000, с границами участка размещения;	9
	- Актуальная фотофиксация участка размещения объекта;	10-11
	- Генеральный план участка М 1:500, выполненный на геоподоснове с обозначением границ участка размещения объекта, свободной ширины тротуара и расстояния до проезжей части.	12

ПОЯСНИТЕЛЬНАЯ ЗАПИСКА

1. ОБЩИЕ СВЕДЕНИЯ ПО УЧАСТКУ РАЗМЕЩЕНИЯ ОБЪЕКТА:

- 1.1. Административный округ:** Юго-Восточный
- 1.2. Район:** Лефортово
- 1.3. Адрес:** проезд Невельского, д. 6, корп. 2
- 1.4. Вид объекта:** Сезонное (летнее) кафе при стационарном предприятии общественного питания – ресторан «Рыбное место. Плавники и клешни»
- 1.5. Специализация объекта:** общественное питание
- 1.6. Наименование организации/ИП:** ООО «ПРОЕКТ ТТ2»
- 1.7. Период размещения объекта:** с 1 апреля по 1 ноября (монтаж не ранее 15 марта, демонтаж не позднее 15 ноября).

2. ХАРАКТЕРИСТИКА УЧАСТКА РАЗМЕЩЕНИЯ:

- 2.1. Расположение участка в системе города (территориальная приближённость к общегородским центрам, крупным магистралям, ст. метро, ж.д., аэропортам и т.д.):** сезонное (летнее) кафе предложено к размещению в центральной части района Лефортово, вблизи проезда Невельского (улица местного значения). Ближайшая станция метро «Авиамоторная» Калининской линии Московского метрополитена расположена к востоку от рассматриваемого участка.
- 2.2. Описание границ и фактическое состояние рассматриваемого участка:** участки сезонного (летнего) кафе расположены вблизи здания, в котором находится стационарное предприятие общественного питания, по обе стороны от входа. Участки представляют собой частично замощенную, частично озелененную территорию (газон) и ограничены: с восточной стороны – помещениями стационарного предприятия/ входом, с прочих сторон – пешеходной зоной.
- 2.3. Наличие строений, технических сооружений и др.:** участки свободны от строений и технических сооружений.
- 2.4. Наличие зеленых насаждений (в том числе):**
 - **деревьев:** нет;
 - **кустарников:** нет;
 - **площадь газонов:** 8,5 кв.м.
- 2.5. Сведения об имеющихся градостроительных ограничениях и режимных зонах (красные линии, технические зоны, охранные зоны):** участки располагается вне границ красных линий градостроительного регулирования.
- 2.6. Иные сведения:** размещение и обустройство сезонного (летнего) кафе осуществляется в соответствии с требованиями постановления Правительства Москвы от 06.03.2015 № 102-ПП «О размещении сезонных (летних) кафе при стационарных предприятиях общественного питания».

3. ТЕХНИКО-ЭКОНОМИЧЕСКИЕ ПОКАЗАТЕЛИ:

3.1. Площадь участка под размещение нестационарного объекта: 0,0020 га
(участок № 1 – 0,0008 га; участок № 2 – 0,0012 га).

3.2. Площадь объекта: 20 кв.м
(участок № 1 – 8 кв. м; участок № 2 – 12 кв. м).

3.3. Площадь стационарного предприятия: 272,2 кв.м

4. КООРДИНАТЫ МЕСТА РАЗМЕЩЕНИЯ:


Координаты места размещения (долгота и широта) в подсистеме обеспечения доступа к геопространственным данным (ПС ОДГД).

Система координат МСК-77.

Адрес	Долгота	Широта
проезд Невельского, д.6, корп.2 (участок 1)	12 621,5483	9 484,6204
проезд Невельского, д.6, корп.2 (участок 2)	12 623,6702	9 478,1600

ГРАФИЧЕСКИЕ МАТЕРИАЛЫ

СХЕМА РАЗМЕЩЕНИЯ ОБЪЕКТА НА ТЕРРИТОРИИ ЮГО-ВОСТОЧНОГО АДМИНИСТРАТИВНОГО ОКРУГА, Б/М

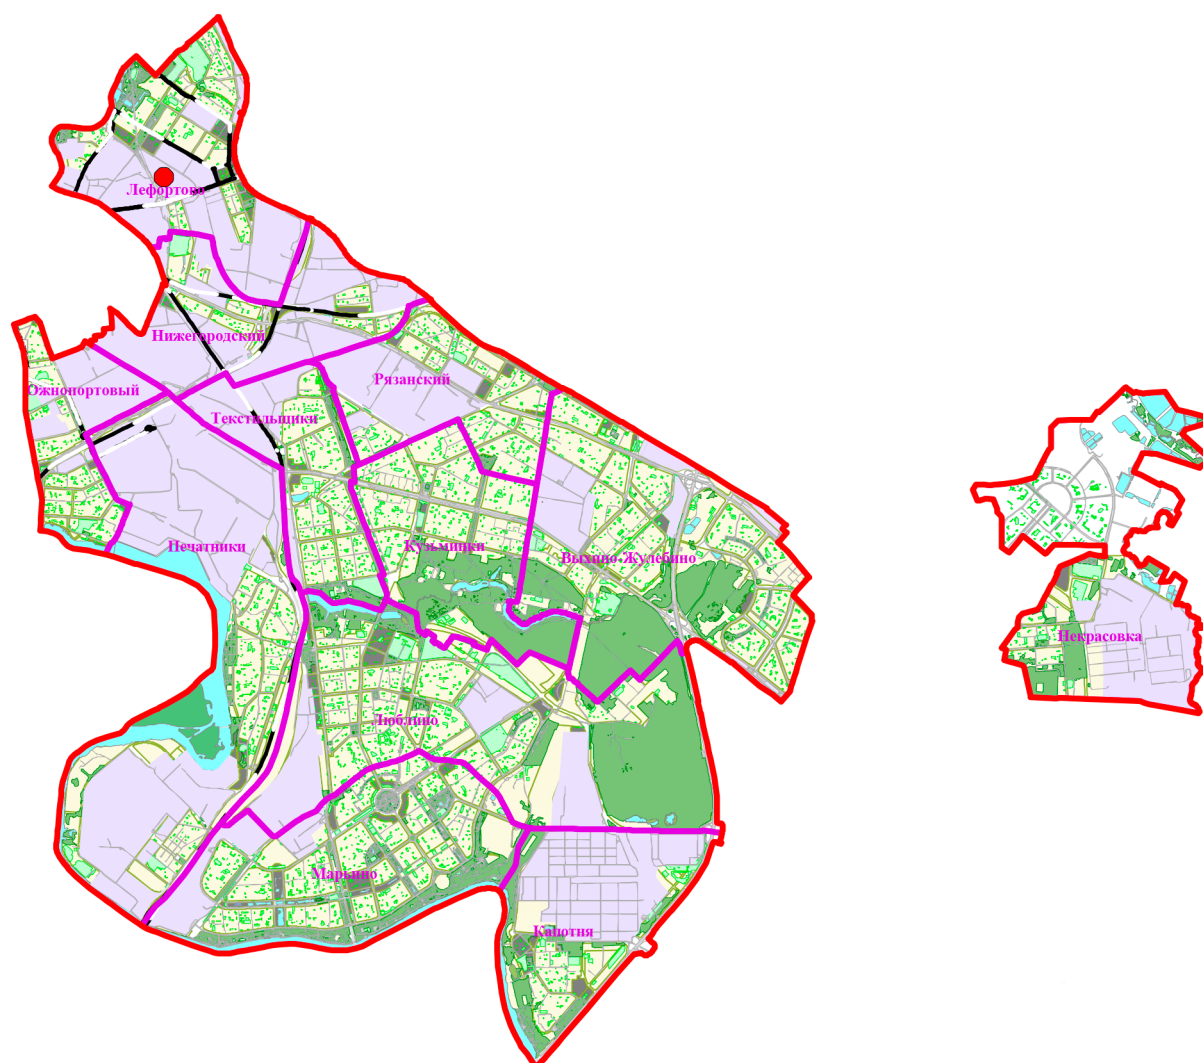


● - рассматриваемый объект



ГОСУДАРСТВЕННОЕ БЮДЖЕТНОЕ УЧРЕЖДЕНИЕ ГОРОДА МОСКВЫ
ГЛАВНОЕ АРХИТЕКТУРНО-ПЛАНИРОВОЧНОЕ
УПРАВЛЕНИЕ МОСКОМАРХИТЕКТУРЫ

СХЕМА РАЗМЕЩЕНИЯ ОБЪЕКТА НА ТЕРРИТОРИИ
ЮГО-ВОСТОЧНОГО АДМИНИСТРАТИВНОГО ОКРУГА, Б/М

ФРАГМЕНТ СХЕМЫ РАЗМЕЩЕНИЯ ОБЪЕКТОВ НА ТЕРРИТОРИИ РАЙОНА ЛЕФОРТОВО ЮГО-ВОСТОЧНОГО АДМИНИСТРАТИВНОГО ОКРУГА М 1:5000

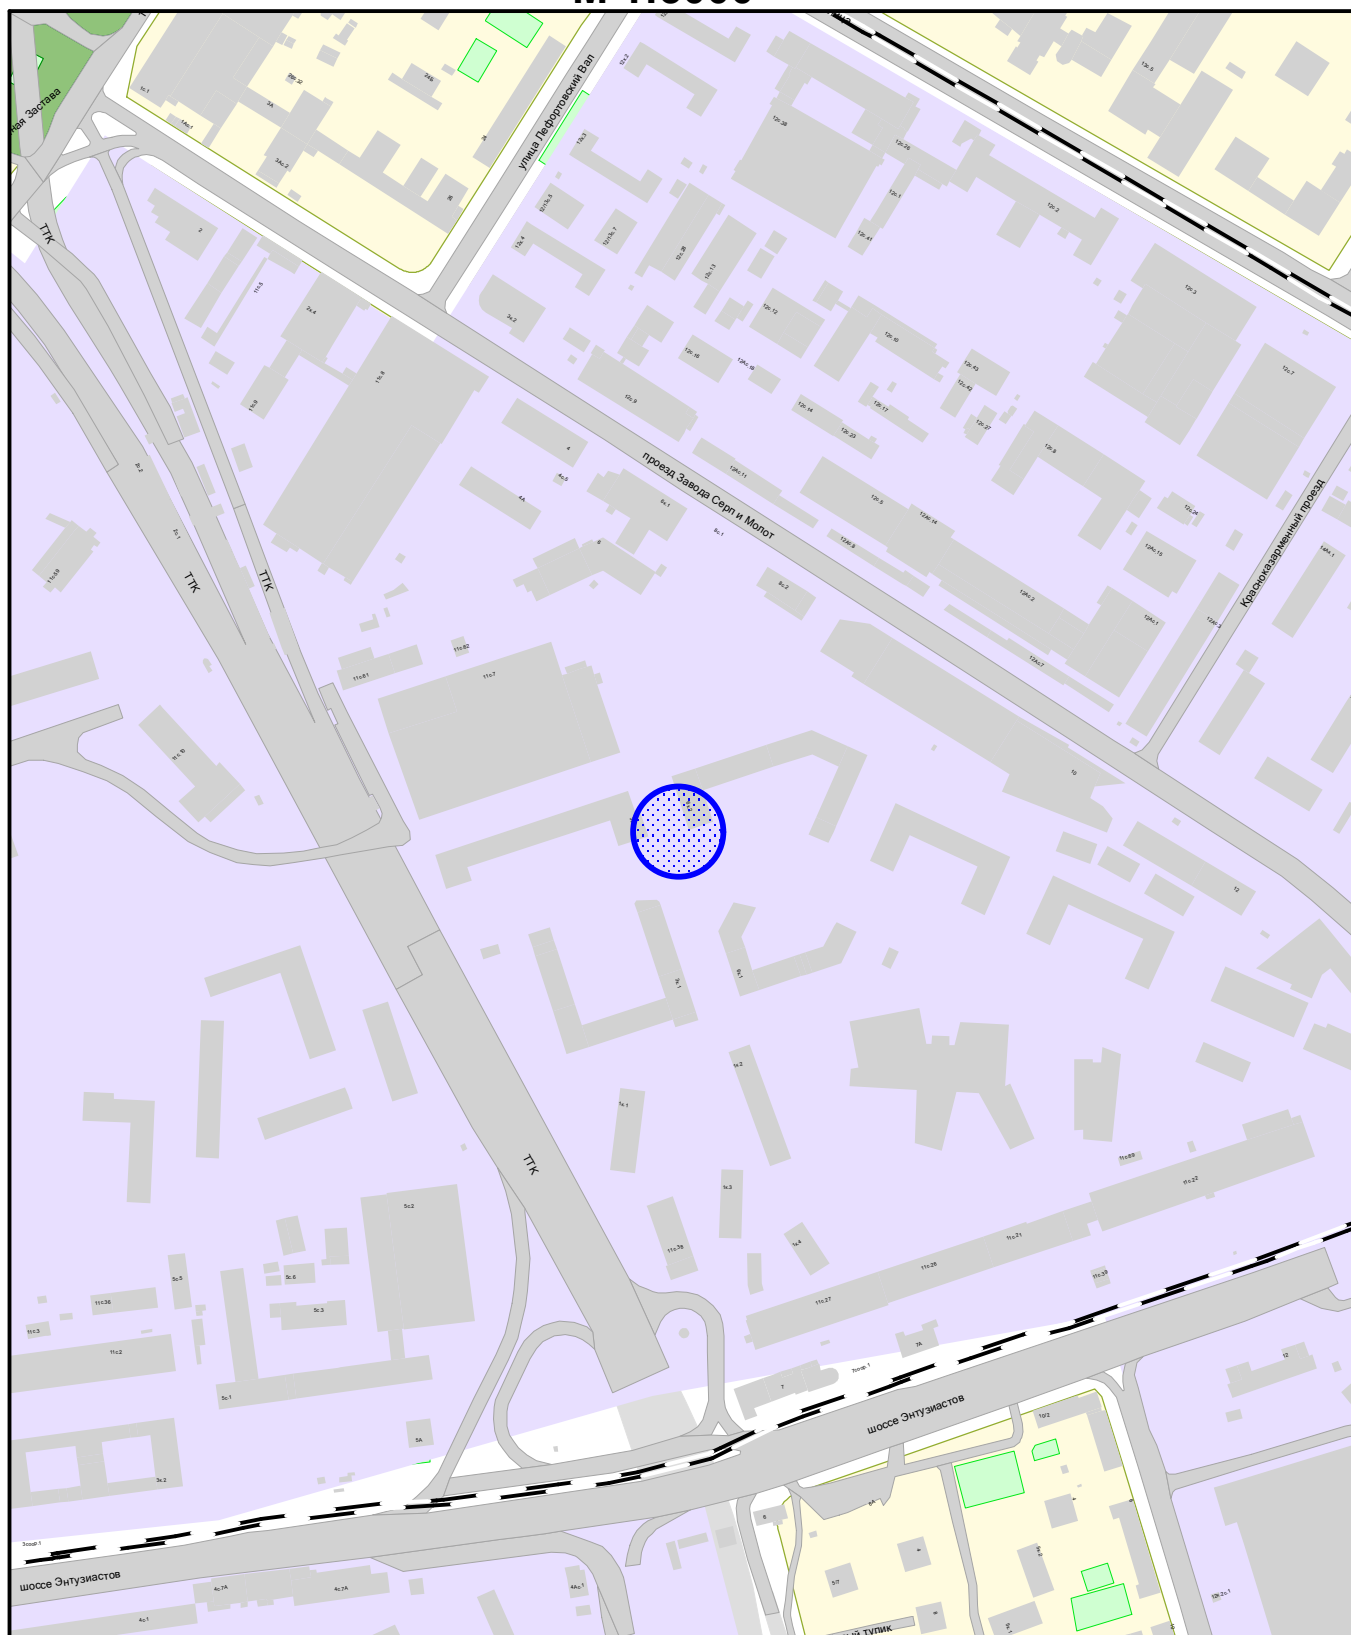

Сезонное (летнее) кафе при стационарном предприятии



ГОСУДАРСТВЕННОЕ БЮДЖЕТНОЕ УЧРЕЖДЕНИЕ ГОРОДА МОСКВЫ
ГЛАВНОЕ АРХИТЕКТУРНО-ПЛАНИРОВОЧНОЕ
УПРАВЛЕНИЕ МОСКОМАРХИТЕКТУРЫ

ФРАГМЕНТ СХЕМЫ РАЗМЕЩЕНИЯ ОБЪЕКТОВ
НА ТЕРРИТОРИИ РАЙОНА ЛЕФОРТОВО
ЮГО-ВОСТОЧНОГО АДМИНИСТРАТИВНОГО ОКРУГА
М 1:5000

СИТУАЦИОННЫЙ ПЛАН М 1:2000

Наименование объекта: Сезонное (летнее) кафе при стационарном предприятии общественного питания

Адрес: проезд Невельского, д. 6, корп. 2


Округ: ЮВАО Район: Лефортово

Заказчик: Москомархитектура

Вид работ: размещение объекта

№ створы: А1013

МРТИМивГА ГлавАПУ № 202402268

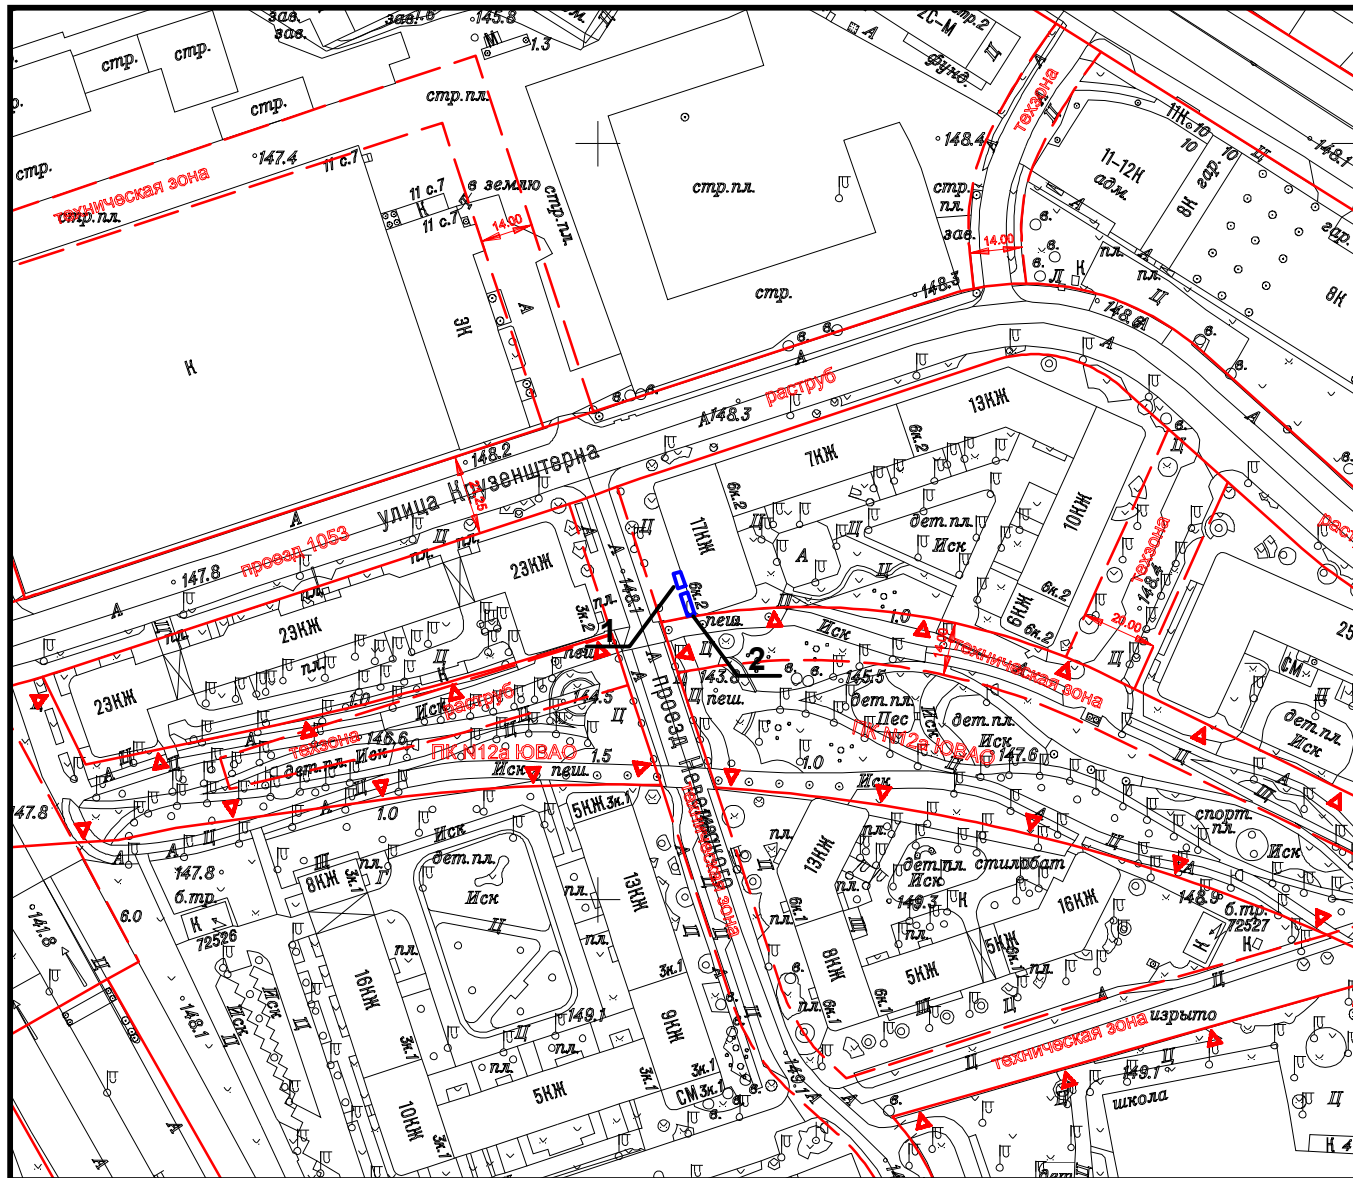

Площадь участка: 0,0008 га, в литерах "1"

Площадь участка: 0,0012 га, в литерах "2"

Подпись уполномоченного лица ГБУ "ГлавАПУ"

Начальник ПМ РНиНО /

(должность)



(подпись)

Пасенко О.В. /

(Фамилия И.О.)

" 23 "

апреля

2024 г.


М.П.



ГОСУДАРСТВЕННОЕ БЮДЖЕТНОЕ УЧРЕЖДЕНИЕ ГОРОДА МОСКВЫ
ГЛАВНОЕ АРХИТЕКТУРНО-ПЛАНИРОВОЧНОЕ
УПРАВЛЕНИЕ МОСКОМАРХИТЕКТУРЫ

№ 000005596 от 12.04.2024

АКТУАЛЬНАЯ ФОТОФИКСАЦИЯ УЧАСТКА РАЗМЕЩЕНИЯ ОБЪЕКТА

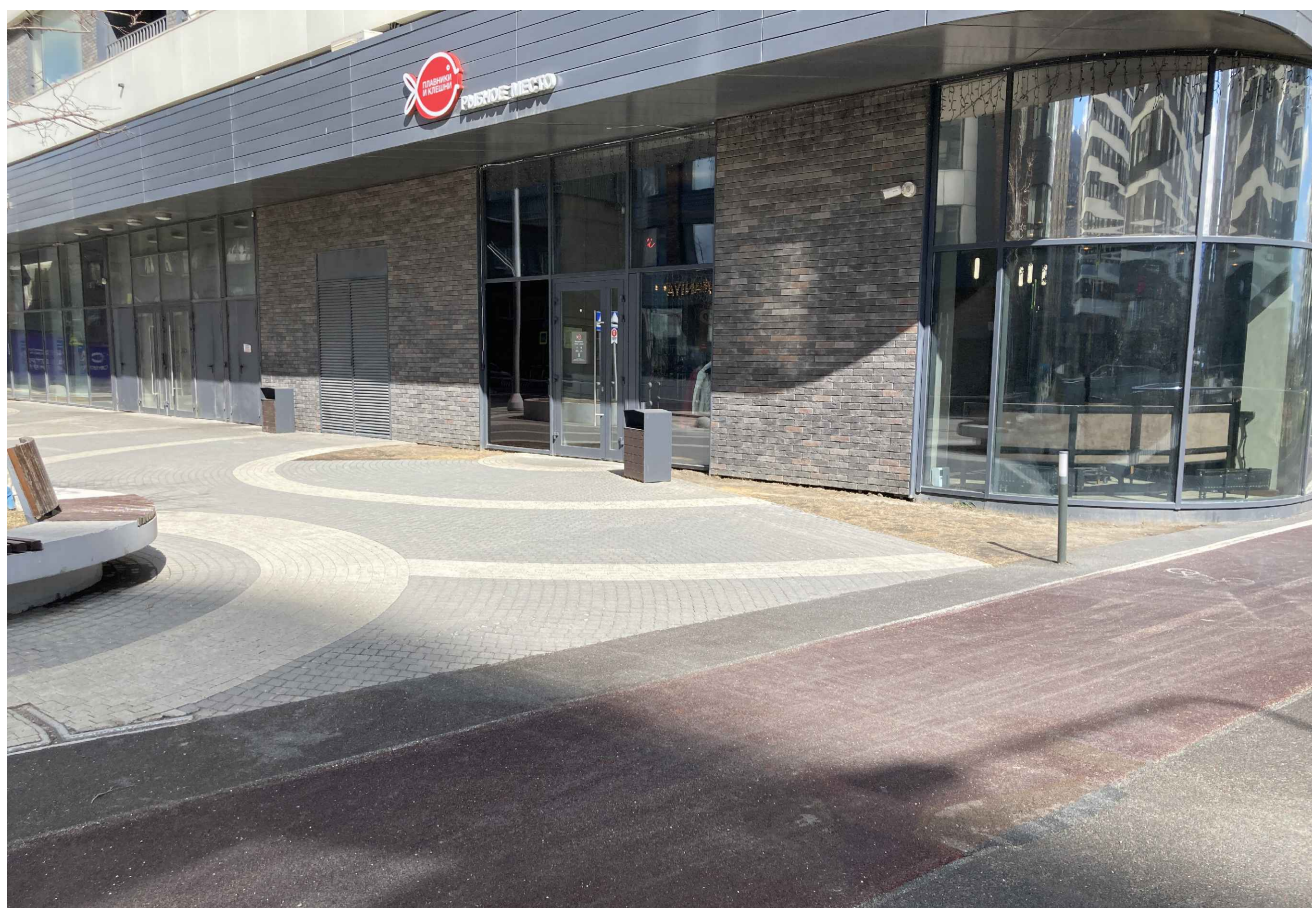


АКТУАЛЬНАЯ ФОТОФИКСАЦИЯ УЧАСТКА РАЗМЕЩЕНИЯ ОБЪЕКТА




ГЕНЕРАЛЬНЫЙ ПЛАН, М 1:500

Вид объекта: сезонное (летнее) кафе при стационарном предприятии общественного питания

Адрес размещения: район Лефортово, проезд Невельского, д.6, корп.2, ЮВАО

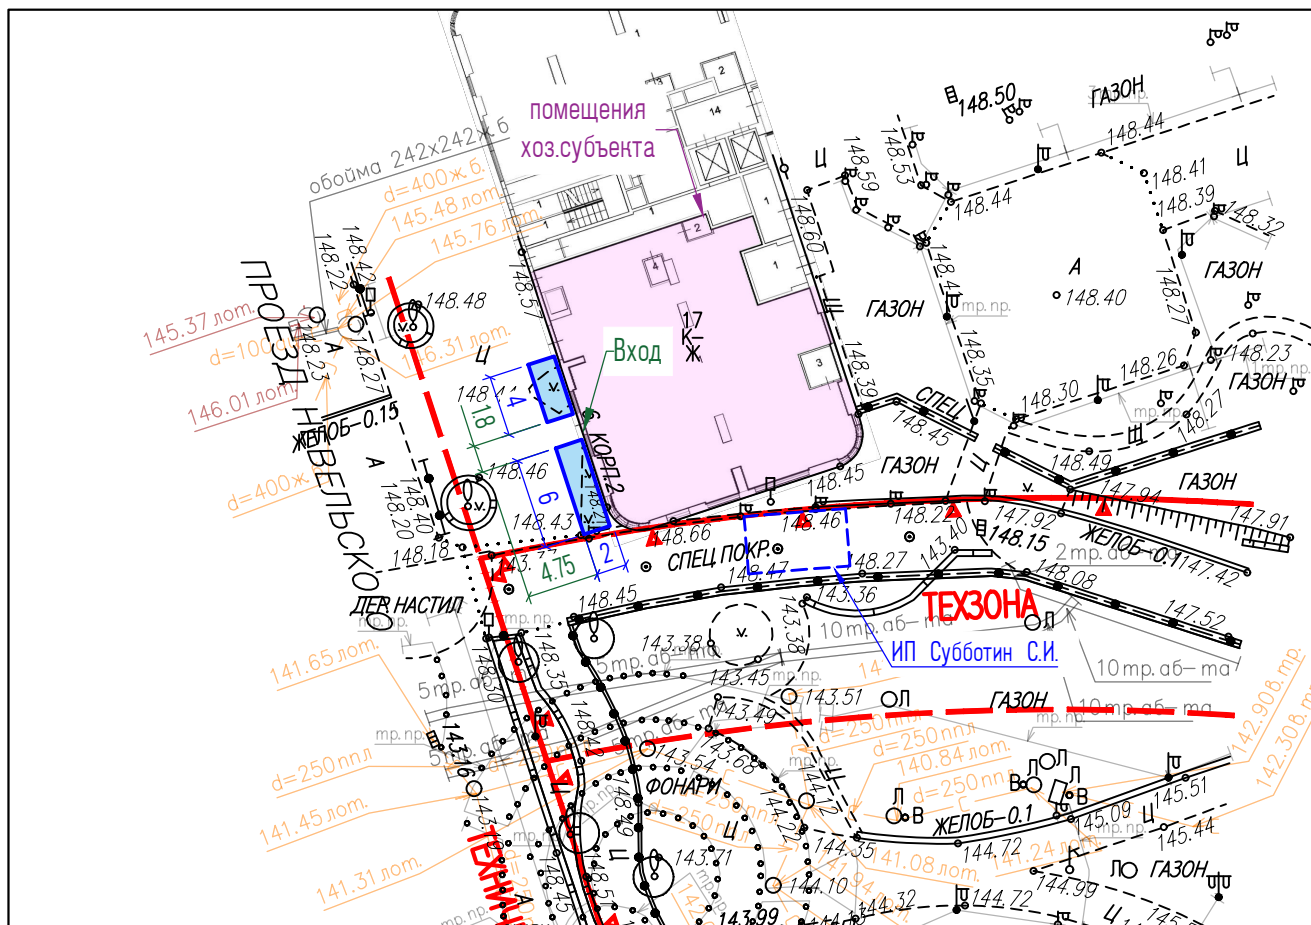


Условные обозначения:

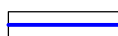

— граница места размещения сезонного (летнего) кафе при стационарном предприятии общественного питания

Условные обозначения подземных инженерных коммуникаций


до 600 600 и выше

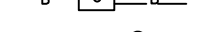

водопровод (водовод)



дренаж

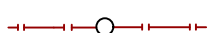

газопровод



кабель МОСЭНЕРГО




кабель телевидения



кабель МПС



кабель радио

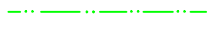


воздухопровод



кабель МОСЭЛЕКТРОТРАНС



бронированный кабель связи

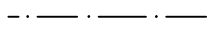



блочная канализация МОСЭНЕРГО



кабель заземления



общий коллектор

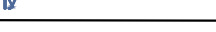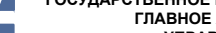

водосток




канализация



теплопровод



кабель МОСГОРСВЕТ

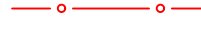


кабель ДС




кабель связи УПО



золотопровод

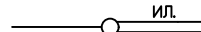

илопровод

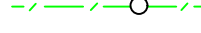


телефон. канализация




волновод



кабельный коллектор МОСЭНЕРГО

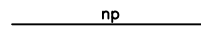

бездейств. прокладки

 

проекты



ГОСУДАРСТВЕННОЕ БЮДЖЕТНОЕ УЧРЕЖДЕНИЕ ГОРОДА МОСКВЫ
ГЛАВНОЕ АРХИТЕКТУРНО-ПЛАНИРОВОЧНОЕ
УПРАВЛЕНИЕ МОСКОМАРХИТЕКТУРЫ

№ 000005596 от 12.04.2024