

ГРАФИЧЕСКОЕ ОПИСАНИЕ

местоположения границ населенных пунктов, территориальных зон, особо охраняемых природных территорий, зон с особыми условиями использования территории

Публичный сервитут в отношении земель и земельных участков в целях складирования строительных и иных материалов, возведения некапитальных строений, сооружений (включая ограждения, бытовки, навесы) и (или) размещение строительной техники, которые необходимы для обеспечения реконструкции и эксплуатации магистрального нефтепродуктопровода федерального значения «Замена участка МНПП МНПЗ-Володарская АБ, ДТ Ду350, ТС Ду250, ПП р.Москва, 28 км, основная и резервная нитки. Реконструкция»

(наименование объекта, местоположение границ которого описано (далее - объект))

Раздел 1

Сведения об объекте

№ п/п	Характеристики объекта	Описание характеристик
1	2	3
1.	Местоположение объекта	город Москва Муниципальный округ Марьино
2.	Площадь объекта +/- величина погрешности определения площади (Р +/- Дельта Р)	2048 +/- 16 м ²
3.	Иные характеристики объекта	Публичный сервитут в отношении земель и земельных участков в целях складирования строительных и иных материалов, возведения некапитальных строений, сооружений (включая ограждения, бытовки, навесы) и (или) размещение строительной техники, которые необходимы для обеспечения реконструкции и эксплуатации магистрального нефтепродуктопровода федерального значения «Замена участка МНПП МНПЗ-Володарская АБ, ДТ Ду350, ТС Ду250, ПП р.Москва, 28 км, основная и резервная нитки. Реконструкция». Обладатель публичного сервитута: Акционерное общество «Транснефть – Верхняя Волга», ИНН 5260900725, ОГРН 1025203014748, находящегося по адресу: 603006, Нижегородская область, город Нижний Новгород, Гранитный переулок, дом 4/1 , тел. +7 (831) 438-22-00. Адрес электронной почты: VV-REFERENT@transneft.ru. Срок установления публичного сервитута: 26,2 месяца.

Раздел 2					
Сведения о местоположении границ объекта					
1. Система координат ПМСК Москвы					
2. Сведения о характерных точках границ объекта					
Обозначение характерных точек границ	Координаты, м		Метод определения координат характерной точки	Средняя квадратическая погрешность положения характерной точки (Mt), м	Описание обозначения точки на местности (при наличии)
	X	Y			
1	2	3	4	5	6
Контур 1					
1	-2005.03	17320.89	Аналитический метод	0.10	Закрепление отсутствует
2	-2032.52	17331.35	Аналитический метод	0.10	Закрепление отсутствует
3	-2041.37	17308.07	Аналитический метод	0.10	Закрепление отсутствует
4	-2013.88	17297.62	Аналитический метод	0.10	Закрепление отсутствует
5	-2009.80	17308.33	Аналитический метод	0.10	Закрепление отсутствует
6	-2014.74	17310.65	Аналитический метод	0.10	Закрепление отсутствует
7	-2011.99	17316.77	Аналитический метод	0.10	Закрепление отсутствует
8	-2007.41	17314.61	Аналитический метод	0.10	Закрепление отсутствует
1	-2005.03	17320.89	Аналитический метод	0.10	Закрепление отсутствует
Вырез 1 из контура 1					
9	-2026.08	17325.84	Аналитический метод	0.10	Закрепление отсутствует
10	-2026.42	17324.90	Аналитический метод	0.10	Закрепление отсутствует
11	-2027.36	17325.25	Аналитический метод	0.10	Закрепление отсутствует
12	-2027.01	17326.19	Аналитический метод	0.10	Закрепление отсутствует
9	-2026.08	17325.84	Аналитический метод	0.10	Закрепление отсутствует
Вырез 2 из контура 1					
13	-2027.69	17322.44	Аналитический метод	0.10	Закрепление отсутствует
14	-2028.03	17321.50	Аналитический метод	0.10	Закрепление отсутствует
15	-2028.97	17321.84	Аналитический метод	0.10	Закрепление отсутствует
16	-2028.63	17322.78	Аналитический метод	0.10	Закрепление отсутствует
13	-2027.69	17322.44	Аналитический метод	0.10	Закрепление отсутствует



Контур 2					
17	-2043.66	17265.40	Аналитический метод	0.10	Закрепление отсутствует
18	-2060.12	17271.62	Аналитический метод	0.10	Закрепление отсутствует
19	-2069.16	17247.08	Аналитический метод	0.10	Закрепление отсутствует
20	-2049.08	17239.42	Аналитический метод	0.10	Закрепление отсутствует
21	-2052.48	17265.35	Аналитический метод	0.10	Закрепление отсутствует
17	-2043.66	17265.40	Аналитический метод	0.10	Закрепление отсутствует
Контур 3					
22	-2021.57	17257.04	Аналитический метод	0.10	Закрепление отсутствует
23	-2042.87	17265.10	Аналитический метод	0.10	Закрепление отсутствует
24	-2037.81	17235.33	Аналитический метод	0.10	Закрепление отсутствует
25	-2038.26	17235.29	Аналитический метод	0.10	Закрепление отсутствует
26	-2031.38	17232.67	Аналитический метод	0.10	Закрепление отсутствует
22	-2021.57	17257.04	Аналитический метод	0.10	Закрепление отсутствует
Контур 4					
27	-2042.88	17222.00	Аналитический метод	0.10	Закрепление отсутствует
28	-2063.26	17230.29	Аналитический метод	0.10	Закрепление отсутствует
29	-2069.82	17214.13	Аналитический метод	0.10	Закрепление отсутствует
30	-2067.21	17213.03	Аналитический метод	0.10	Закрепление отсутствует
31	-2068.52	17209.89	Аналитический метод	0.10	Закрепление отсутствует
32	-2067.17	17209.34	Аналитический метод	0.10	Закрепление отсутствует
33	-2065.06	17214.40	Аналитический метод	0.10	Закрепление отсутствует
34	-2050.18	17208.12	Аналитический метод	0.10	Закрепление отсутствует
35	-2048.41	17208.42	Аналитический метод	0.10	Закрепление отсутствует
27	-2042.88	17222.00	Аналитический метод	0.10	Закрепление отсутствует
Контур 5					
36	-2022.87	17292.56	Аналитический метод	0.10	Закрепление отсутствует
37	-2036.67	17298.22	Аналитический метод	0.10	Закрепление отсутствует
38	-2042.15	17284.85	Аналитический метод	0.10	Закрепление отсутствует
39	-2028.35	17279.40	Аналитический метод	0.10	Закрепление отсутствует
36	-2022.87	17292.56	Аналитический метод	0.10	Закрепление отсутствует

3. Сведения о характерных точках части (частей) границы объекта

Обозначение характерных точек части границы	Координаты, м		Метод определения координат характерной точки	Средняя квадратическая погрешность положения характерной точки (Mt), м	Описание обозначения точки на местности (при наличии)
	X	Y			
1	2	3	4	5	6
-	-	-	-	-	-



Раздел 3							
Сведения о местоположении измененных (уточненных) границ объекта							
1. Система координат -							
2. Сведения о характерных точках границ объекта							
Обозначение характерных точек границ	Существующие координаты, м		Измененные (уточненные) координаты, м		Метод определения координат характерной точки	Средняя квадратическая погрешность положения характерной точки (Mt), м	Описание обозначения точки на местности (при наличии)
	X	Y	X	Y			
1	2	3	4	5	6	7	8
-	-	-	-	-	-	-	
3. Сведения о характерных точках части (частей) границы объекта							
Обозначение характерных точек части границы	Существующие координаты, м		Измененные (уточненные) координаты, м		Метод определения координат характерной точки	Средняя квадратическая погрешность положения характерной точки (Mt), м	Описание обозначения точки на местности (при наличии)
	X	Y	X	Y			
1	2	3	4	5	6	7	8
-	-	-	-	-	-	-	

Раздел 4
Схема расположения границ публичного сервитута
Обзорная схема

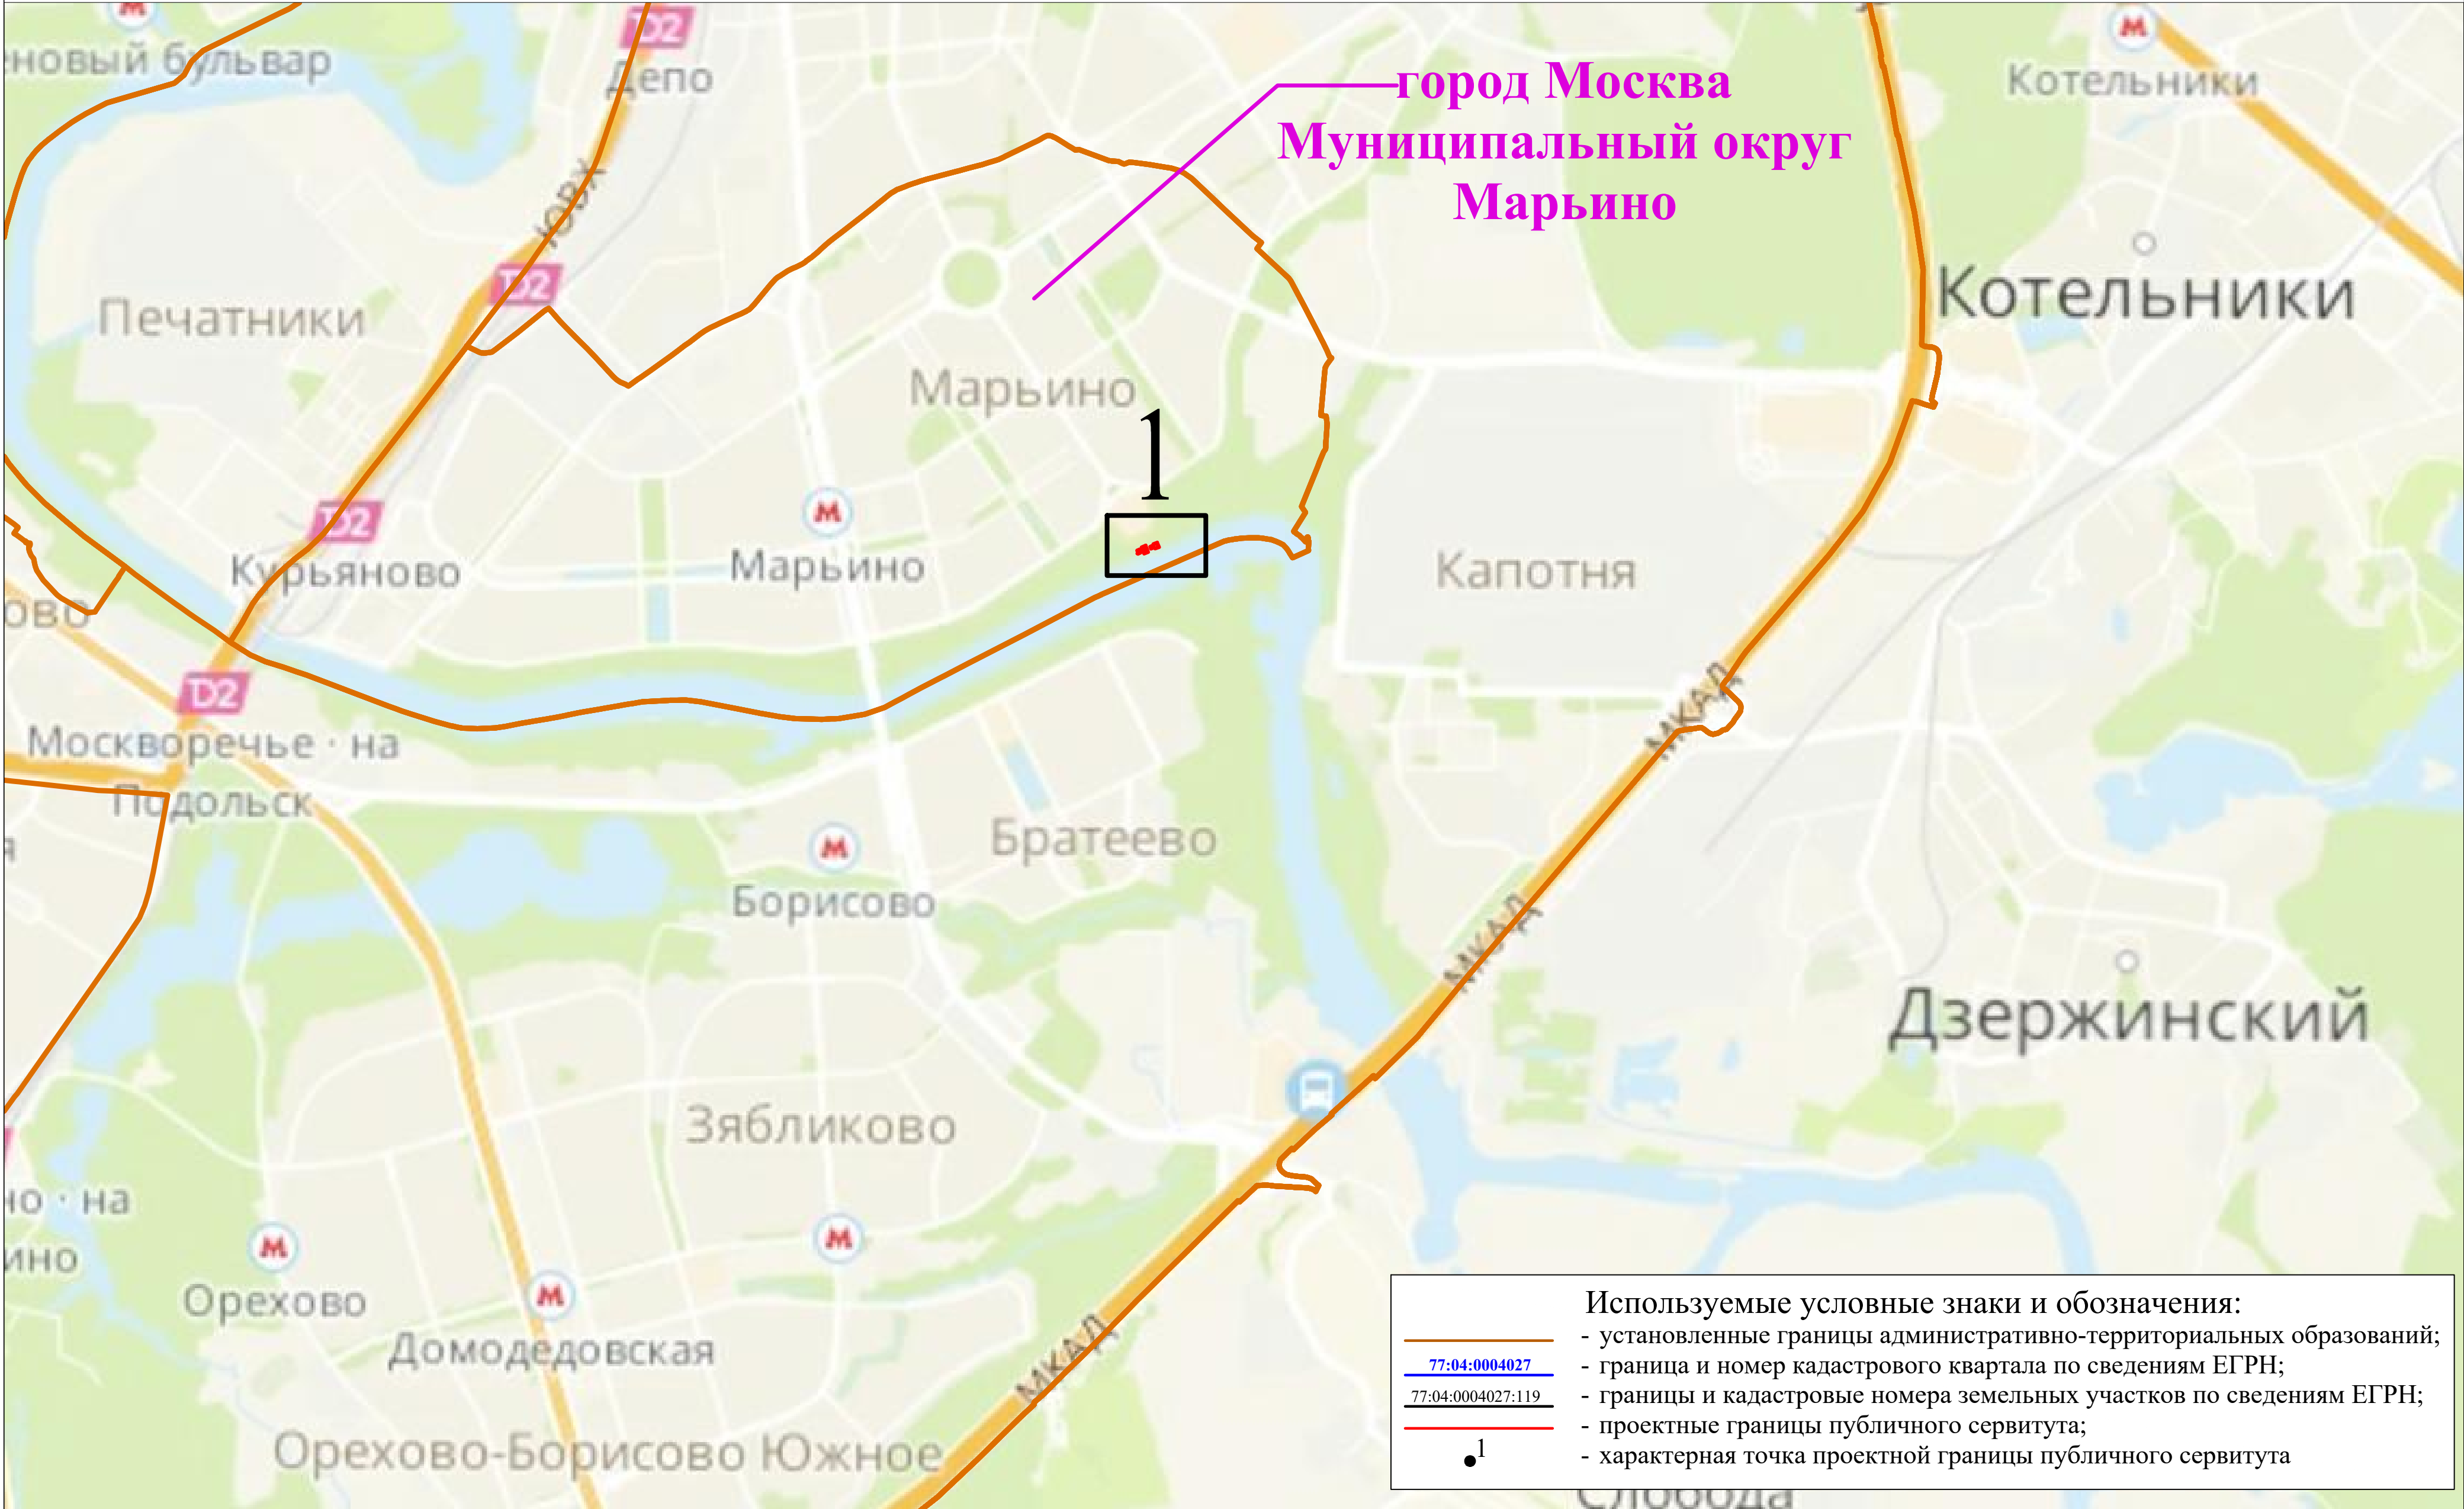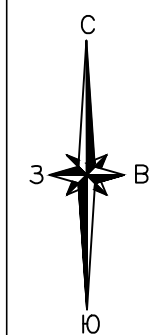

Раздел 4

Схема расположения границ публичного сервитута

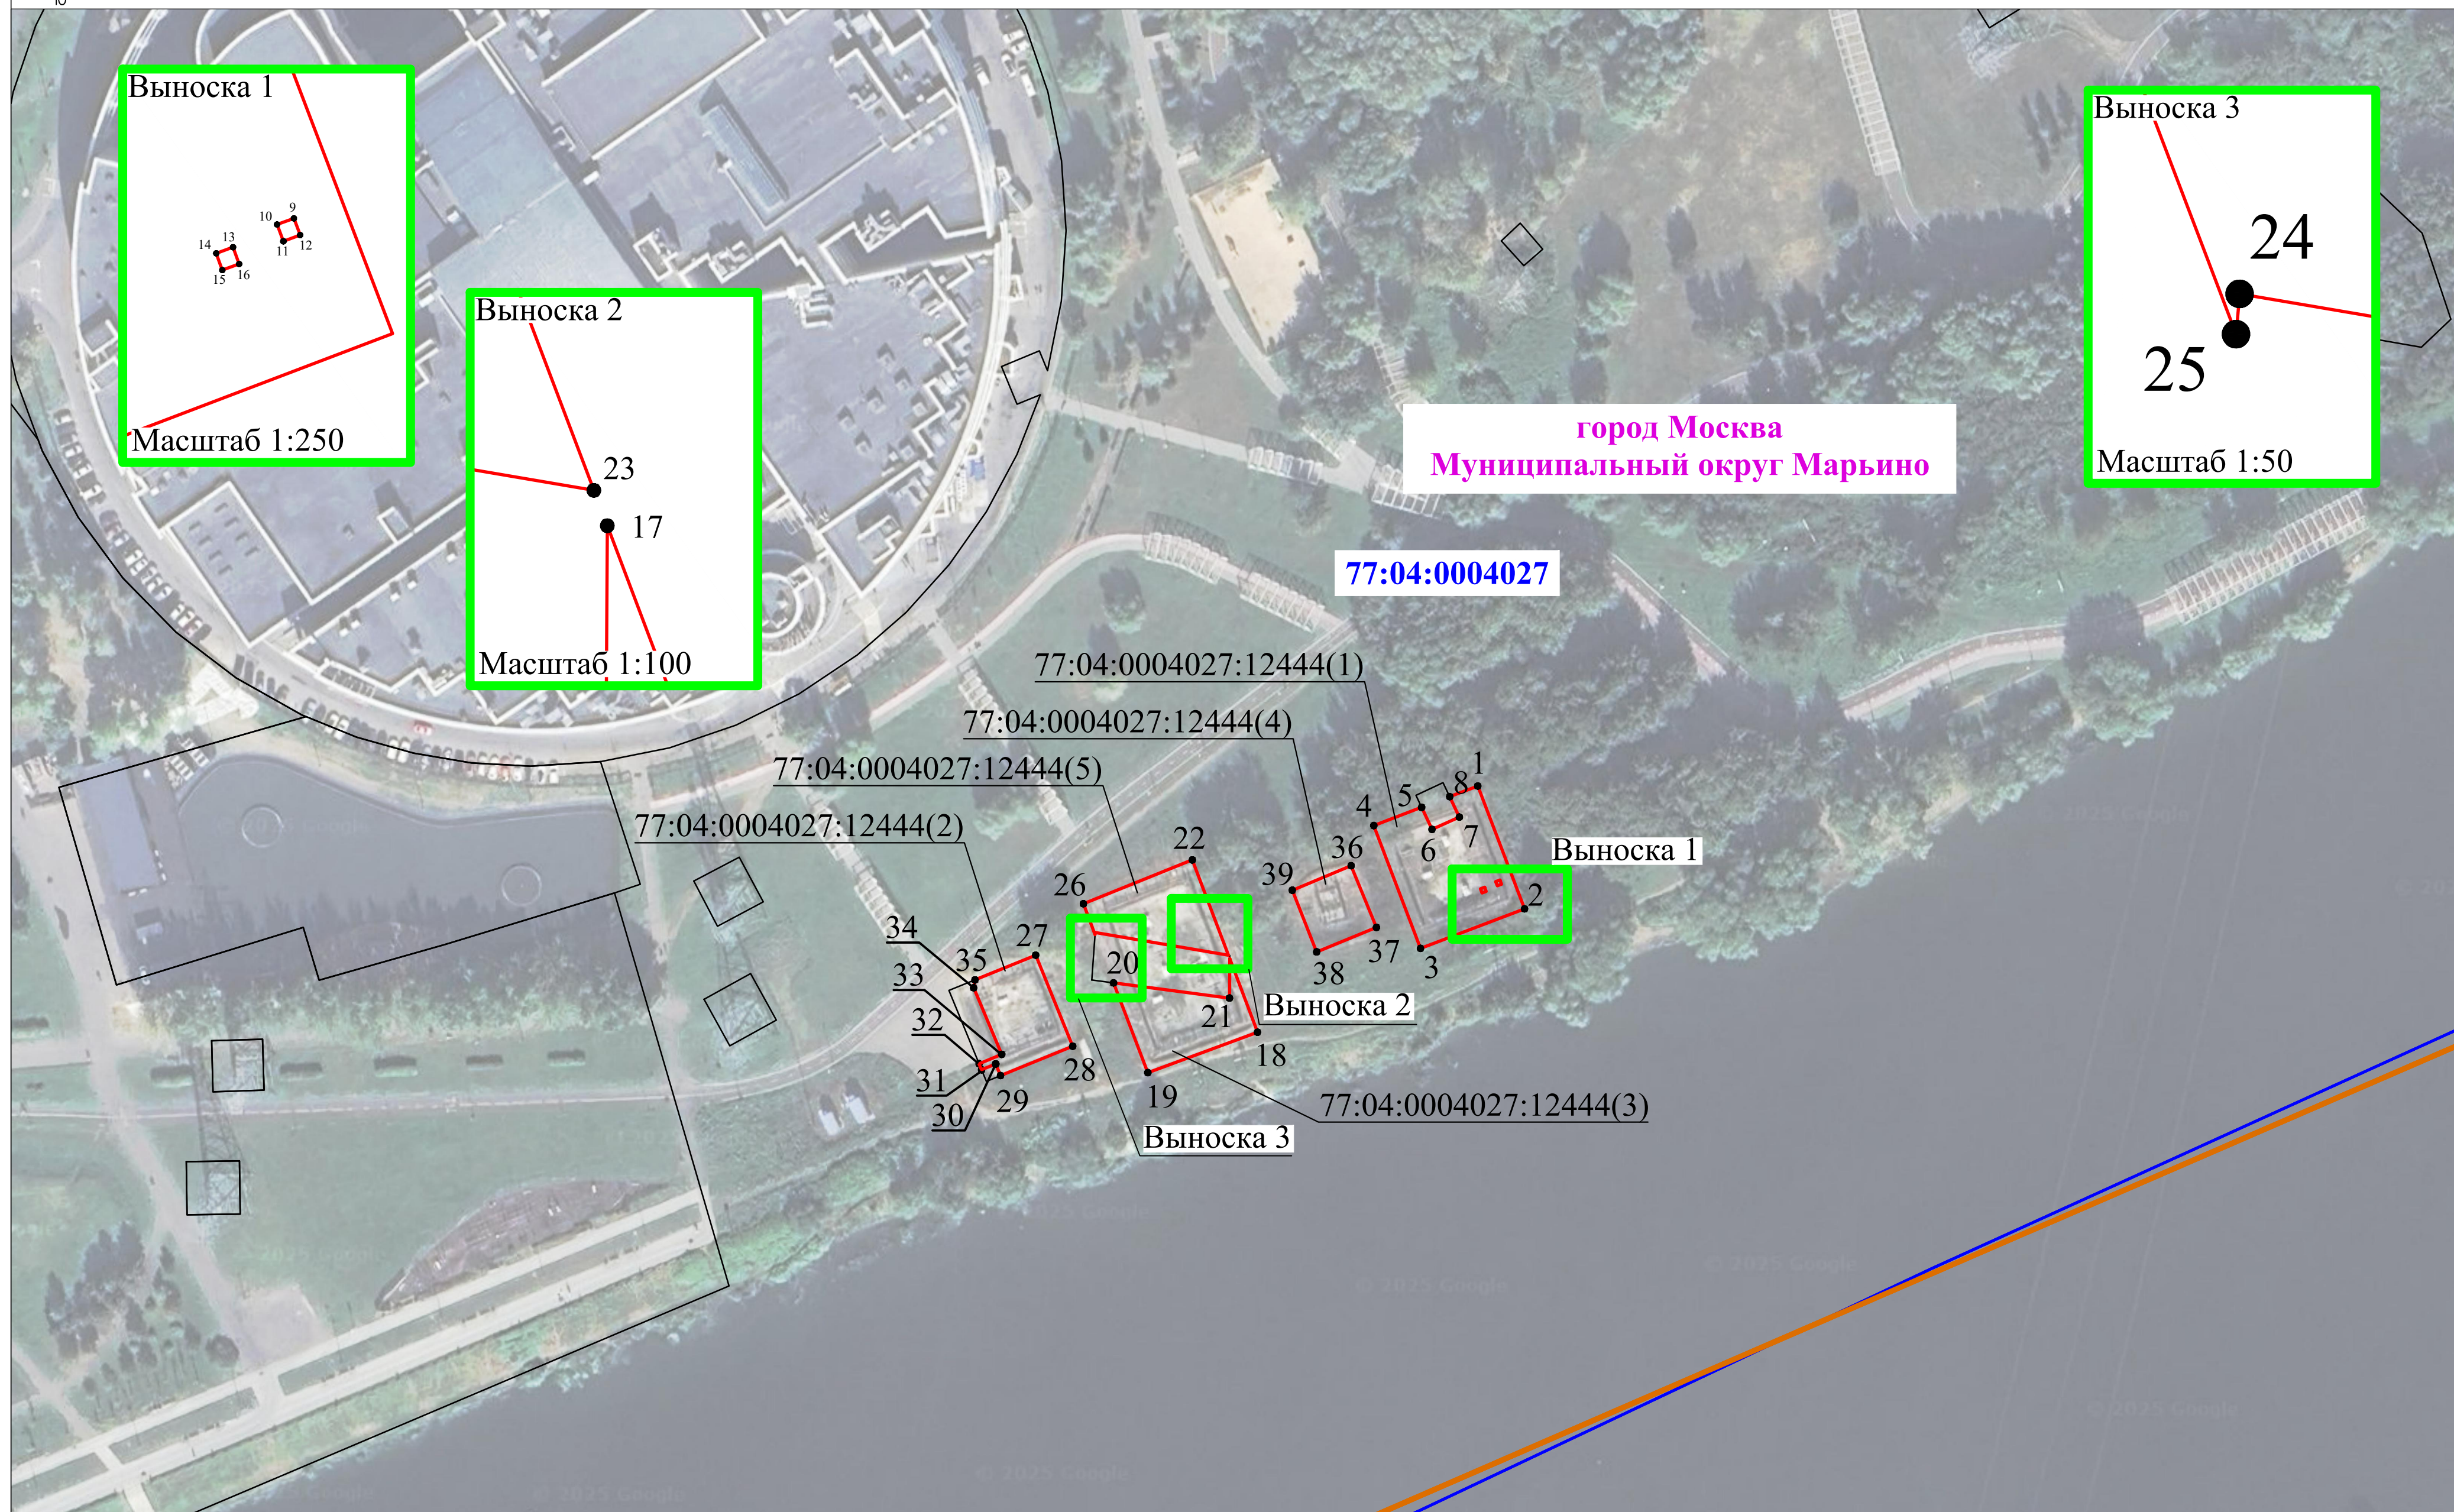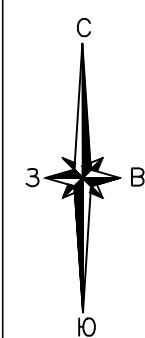

Используемые условные знаки и обозначения представлены на обзорной схеме

Масштаб 1:1000