

ГРАФИЧЕСКОЕ ОПИСАНИЕ

местоположения границ населенных пунктов, территориальных зон, особо охраняемых природных территорий, зон с особыми условиями использования территории

Публичный сервитут в отношении земель и земельных участков в целях складирования строительных и иных материалов, возведения некапитальных строений, сооружений (включая ограждения, бытовки, навесы) и (или) размещение строительной техники, которые необходимы для обеспечения реконструкции и эксплуатации магистрального нефтепродуктопровода федерального значения «Замена участка МНПП МНПЗ-Володарская АБ, ДТ Ду350, ТС Ду250, ПП р.Москва, 28 км, основная и резервная нитки. Реконструкция»

(наименование объекта, местоположение границ которого описано (далее - объект))

Раздел 1

Сведения об объекте

№ п/п	Характеристики объекта	Описание характеристик
1	2	3
1.	Местоположение объекта	город Москва Муниципальный округ Марьино
2.	Площадь объекта +/- величина погрешности определения площади (Р +/- Дельта Р)	24148 +/- 54 м ²
3.	Иные характеристики объекта	Публичный сервитут в отношении земель и земельных участков в целях складирования строительных и иных материалов, возведения некапитальных строений, сооружений (включая ограждения, бытовки, навесы) и (или) размещение строительной техники, которые необходимы для обеспечения реконструкции и эксплуатации магистрального нефтепродуктопровода федерального значения «Замена участка МНПП МНПЗ-Володарская АБ, ДТ Ду350, ТС Ду250, ПП р.Москва, 28 км, основная и резервная нитки. Реконструкция». Обладатель публичного сервитута: Акционерное общество «Транснефть – Верхняя Волга», ИНН 5260900725, ОГРН 1025203014748, находящегося по адресу: 603006, Нижегородская область, город Нижний Новгород, Гранитный переулок, дом 4/1, тел. +7 (831) 438-22-00. Адрес электронной почты: VV-REFERENT@transneft.ru. Срок установления публичного сервитута: 26,2 месяца.

Раздел 2					
Сведения о местоположении границ объекта					
1. Система координат ПМСК Москвы					
2. Сведения о характерных точках границ объекта					
Обозначение характерных точек границ	Координаты, м		Метод определения координат характерной точки	Средняя квадратическая погрешность положения характерной точки (Mt), м	Описание обозначения точки на местности (при наличии)
	X	Y			
1	2	3	4	5	6
Контур 1					
1	-2061.84	17206.52	Аналитический метод	0.10	Закрепление отсутствует
2	-2062.65	17204.57	Аналитический метод	0.10	Закрепление отсутствует
3	-2070.93	17184.69	Аналитический метод	0.10	Закрепление отсутствует
4	-2072.04	17182.03	Аналитический метод	0.10	Закрепление отсутствует
5	-2073.54	17182.65	Аналитический метод	0.10	Закрепление отсутствует
6	-2077.58	17184.33	Аналитический метод	0.10	Закрепление отсутствует
7	-2067.20	17209.33	Аналитический метод	0.10	Закрепление отсутствует
8	-2068.52	17209.88	Аналитический метод	0.10	Закрепление отсутствует
9	-2078.80	17185.32	Аналитический метод	0.10	Закрепление отсутствует
10	-2081.42	17180.01	Аналитический метод	0.10	Закрепление отсутствует
11	-2087.11	17168.48	Аналитический метод	0.10	Закрепление отсутствует
12	-2074.89	17161.66	Аналитический метод	0.10	Закрепление отсутствует
13	-2075.51	17159.53	Аналитический метод	0.10	Закрепление отсутствует
14	-2071.03	17158.04	Аналитический метод	0.10	Закрепление отсутствует
15	-2070.60	17159.75	Аналитический метод	0.10	Закрепление отсутствует
16	-2064.45	17157.22	Аналитический метод	0.10	Закрепление отсутствует
17	-2052.21	17179.89	Аналитический метод	0.10	Закрепление отсутствует
18	-2031.00	17202.65	Аналитический метод	0.10	Закрепление отсутствует
19	-2008.66	17226.84	Аналитический метод	0.10	Закрепление отсутствует
20	-2006.46	17229.22	Аналитический метод	0.10	Закрепление отсутствует
21	-2001.80	17227.46	Аналитический метод	0.10	Закрепление отсутствует
22	-1995.98	17242.27	Аналитический метод	0.10	Закрепление отсутствует

23	-1989.32	17250.84	Аналитический метод	0.10	Закрепление отсутствует
24	-1948.94	17302.75	Аналитический метод	0.10	Закрепление отсутствует
25	-1946.40	17305.60	Аналитический метод	0.10	Закрепление отсутствует
26	-1938.95	17315.59	Аналитический метод	0.10	Закрепление отсутствует
27	-1929.05	17317.17	Аналитический метод	0.10	Закрепление отсутствует
28	-1892.01	17324.86	Аналитический метод	0.10	Закрепление отсутствует
29	-1878.77	17350.68	Аналитический метод	0.10	Закрепление отсутствует
30	-1869.23	17363.76	Аналитический метод	0.10	Закрепление отсутствует
31	-1854.45	17352.00	Аналитический метод	0.10	Закрепление отсутствует
32	-1836.01	17341.44	Аналитический метод	0.10	Закрепление отсутствует
33	-1815.39	17366.12	Аналитический метод	0.10	Закрепление отсутствует
34	-1798.41	17388.66	Аналитический метод	0.10	Закрепление отсутствует
35	-1789.41	17401.65	Аналитический метод	0.10	Закрепление отсутствует
36	-1789.90	17403.48	Аналитический метод	0.10	Закрепление отсутствует
37	-1805.13	17400.08	Аналитический метод	0.10	Закрепление отсутствует
38	-1810.49	17399.91	Аналитический метод	0.10	Закрепление отсутствует
39	-1813.35	17401.80	Аналитический метод	0.10	Закрепление отсутствует
40	-1814.59	17402.62	Аналитический метод	0.10	Закрепление отсутствует
41	-1822.89	17409.70	Аналитический метод	0.10	Закрепление отсутствует
42	-1845.91	17429.35	Аналитический метод	0.10	Закрепление отсутствует
43	-1848.23	17433.37	Аналитический метод	0.10	Закрепление отсутствует
44	-1851.64	17454.63	Аналитический метод	0.10	Закрепление отсутствует
45	-1851.06	17457.47	Аналитический метод	0.10	Закрепление отсутствует
46	-1850.17	17459.59	Аналитический метод	0.10	Закрепление отсутствует
47	-1849.15	17461.13	Аналитический метод	0.10	Закрепление отсутствует
48	-1848.93	17461.47	Аналитический метод	0.10	Закрепление отсутствует
49	-1847.33	17463.13	Аналитический метод	0.10	Закрепление отсутствует
50	-1845.50	17464.42	Аналитический метод	0.10	Закрепление отсутствует
51	-1838.86	17467.55	Аналитический метод	0.10	Закрепление отсутствует
52	-1832.91	17471.39	Аналитический метод	0.10	Закрепление отсутствует
53	-1827.74	17475.31	Аналитический метод	0.10	Закрепление отсутствует

54	-1823.90	17480.83	Аналитический метод	0.10	Закрепление отсутствует
55	-1820.01	17488.75	Аналитический метод	0.10	Закрепление отсутствует
56	-1817.31	17497.22	Аналитический метод	0.10	Закрепление отсутствует
57	-1817.09	17498.24	Аналитический метод	0.10	Закрепление отсутствует
58	-1821.13	17497.81	Аналитический метод	0.10	Закрепление отсутствует
59	-1829.12	17496.97	Аналитический метод	0.10	Закрепление отсутствует
60	-1837.93	17511.29	Аналитический метод	0.10	Закрепление отсутствует
61	-1839.96	17513.50	Аналитический метод	0.10	Закрепление отсутствует
62	-1844.37	17491.35	Аналитический метод	0.10	Закрепление отсутствует
63	-1855.85	17476.38	Аналитический метод	0.10	Закрепление отсутствует
64	-1861.58	17473.54	Аналитический метод	0.10	Закрепление отсутствует
65	-1860.66	17473.17	Аналитический метод	0.10	Закрепление отсутствует
66	-1865.28	17459.53	Аналитический метод	0.10	Закрепление отсутствует
67	-1865.89	17457.75	Аналитический метод	0.10	Закрепление отсутствует
68	-1863.29	17455.28	Аналитический метод	0.10	Закрепление отсутствует
69	-1862.42	17454.26	Аналитический метод	0.10	Закрепление отсутствует
70	-1859.30	17450.58	Аналитический метод	0.10	Закрепление отсутствует
71	-1856.71	17444.72	Аналитический метод	0.10	Закрепление отсутствует
72	-1855.60	17439.49	Аналитический метод	0.10	Закрепление отсутствует
73	-1855.50	17434.58	Аналитический метод	0.10	Закрепление отсутствует
74	-1856.34	17428.55	Аналитический метод	0.10	Закрепление отсутствует
75	-1858.91	17418.61	Аналитический метод	0.10	Закрепление отсутствует
76	-1860.59	17412.16	Аналитический метод	0.10	Закрепление отсутствует
77	-1872.03	17368.10	Аналитический метод	0.10	Закрепление отсутствует
78	-1873.81	17362.22	Аналитический метод	0.10	Закрепление отсутствует
79	-1877.31	17354.60	Аналитический метод	0.10	Закрепление отсутствует
80	-1882.79	17346.57	Аналитический метод	0.10	Закрепление отсутствует
81	-1889.83	17339.81	Аналитический метод	0.10	Закрепление отсутствует
82	-1895.28	17335.15	Аналитический метод	0.10	Закрепление отсутствует
83	-1903.11	17331.27	Аналитический метод	0.10	Закрепление отсутствует
84	-1914.67	17327.68	Аналитический метод	0.10	Закрепление отсутствует

85	-1922.96	17326.92	Аналитический метод	0.10	Закрепление отсутствует
86	-1923.97	17327.33	Аналитический метод	0.10	Закрепление отсутствует
87	-1928.64	17327.53	Аналитический метод	0.10	Закрепление отсутствует
88	-1927.46	17321.22	Аналитический метод	0.10	Закрепление отсутствует
89	-1933.37	17320.02	Аналитический метод	0.10	Закрепление отсутствует
90	-1933.68	17321.55	Аналитический метод	0.10	Закрепление отсутствует
91	-1939.99	17321.33	Аналитический метод	0.10	Закрепление отсутствует
92	-1941.29	17317.06	Аналитический метод	0.10	Закрепление отсутствует
93	-1939.97	17326.59	Аналитический метод	0.10	Закрепление отсутствует
94	-1940.02	17332.52	Аналитический метод	0.10	Закрепление отсутствует
95	-1943.94	17344.77	Аналитический метод	0.10	Закрепление отсутствует
96	-1941.71	17345.50	Аналитический метод	0.10	Закрепление отсутствует
97	-1940.29	17342.39	Аналитический метод	0.10	Закрепление отсутствует
98	-1936.09	17338.22	Аналитический метод	0.10	Закрепление отсутствует
99	-1934.08	17337.37	Аналитический метод	0.10	Закрепление отсутствует
100	-1931.66	17336.33	Аналитический метод	0.10	Закрепление отсутствует
101	-1928.19	17336.23	Аналитический метод	0.10	Закрепление отсутствует
102	-1925.53	17336.14	Аналитический метод	0.10	Закрепление отсутствует
103	-1920.03	17336.57	Аналитический метод	0.10	Закрепление отсутствует
104	-1913.57	17337.67	Аналитический метод	0.10	Закрепление отсутствует
105	-1905.49	17340.70	Аналитический метод	0.10	Закрепление отсутствует
106	-1897.52	17345.24	Аналитический метод	0.10	Закрепление отсутствует
107	-1890.00	17352.27	Аналитический метод	0.10	Закрепление отсутствует
108	-1886.44	17356.92	Аналитический метод	0.10	Закрепление отсутствует
109	-1881.59	17366.57	Аналитический метод	0.10	Закрепление отсутствует
110	-1874.73	17392.67	Аналитический метод	0.10	Закрепление отсутствует
111	-1870.25	17410.91	Аналитический метод	0.10	Закрепление отсутствует
112	-1868.81	17416.74	Аналитический метод	0.10	Закрепление отсутствует
113	-1865.33	17430.86	Аналитический метод	0.10	Закрепление отсутствует
114	-1866.29	17435.63	Аналитический метод	0.10	Закрепление отсутствует
115	-1869.38	17440.07	Аналитический метод	0.10	Закрепление отсутствует

116	-1871.54	17441.63	Аналитический метод	0.10	Закрепление отсутствует
117	-1877.13	17426.14	Аналитический метод	0.10	Закрепление отсутствует
118	-1879.93	17418.41	Аналитический метод	0.10	Закрепление отсутствует
119	-1897.39	17370.12	Аналитический метод	0.10	Закрепление отсутствует
120	-1903.84	17372.63	Аналитический метод	0.10	Закрепление отсутствует
121	-1909.66	17356.73	Аналитический метод	0.10	Закрепление отсутствует
122	-1917.63	17359.65	Аналитический метод	0.10	Закрепление отсутствует
123	-1923.30	17344.14	Аналитический метод	0.10	Закрепление отсутствует
124	-1926.29	17345.23	Аналитический метод	0.10	Закрепление отсутствует
125	-1931.92	17347.29	Аналитический метод	0.10	Закрепление отсутствует
126	-1947.12	17352.85	Аналитический метод	0.10	Закрепление отсутствует
127	-1960.90	17357.89	Аналитический метод	0.10	Закрепление отсутствует
128	-1961.38	17357.47	Аналитический метод	0.10	Закрепление отсутствует
129	-1962.25	17355.08	Аналитический метод	0.10	Закрепление отсутствует
130	-1961.25	17354.66	Аналитический метод	0.10	Закрепление отсутствует
131	-1976.13	17314.05	Аналитический метод	0.10	Закрепление отсутствует
132	-1965.68	17310.23	Аналитический метод	0.10	Закрепление отсутствует
133	-1956.38	17306.83	Аналитический метод	0.10	Закрепление отсутствует
134	-1956.90	17305.42	Аналитический метод	0.10	Закрепление отсутствует
135	-1966.27	17308.83	Аналитический метод	0.10	Закрепление отсутствует
136	-1976.66	17312.61	Аналитический метод	0.10	Закрепление отсутствует
137	-1977.62	17312.96	Аналитический метод	0.10	Закрепление отсутствует
138	-2001.40	17247.82	Аналитический метод	0.10	Закрепление отсутствует
139	-2011.22	17231.41	Аналитический метод	0.10	Закрепление отсутствует
140	-2013.70	17228.74	Аналитический метод	0.10	Закрепление отсутствует
141	-2036.41	17204.35	Аналитический метод	0.10	Закрепление отсутствует
142	-2038.08	17204.07	Аналитический метод	0.10	Закрепление отсутствует
143	-2050.91	17201.91	Аналитический метод	0.10	Закрепление отсутствует
1	-2061.84	17206.52	Аналитический метод	0.10	Закрепление отсутствует

Контур 2					
144	-2021.42	17380.04	Аналитический метод	0.10	Закрепление отсутствует
145	-2041.30	17337.07	Аналитический метод	0.10	Закрепление отсутствует
146	-2043.47	17338.63	Аналитический метод	0.10	Закрепление отсутствует
147	-2044.53	17339.05	Аналитический метод	0.10	Закрепление отсутствует
148	-2044.85	17338.14	Аналитический метод	0.10	Закрепление отсутствует
149	-2050.35	17322.87	Аналитический метод	0.10	Закрепление отсутствует
150	-2052.62	17319.69	Аналитический метод	0.10	Закрепление отсутствует
151	-2058.01	17312.16	Аналитический метод	0.10	Закрепление отсутствует
152	-2058.23	17311.68	Аналитический метод	0.10	Закрепление отсутствует
153	-2062.11	17303.33	Аналитический метод	0.10	Закрепление отсутствует
154	-2065.53	17293.06	Аналитический метод	0.10	Закрепление отсутствует
155	-2069.21	17282.00	Аналитический метод	0.10	Закрепление отсутствует
156	-2072.45	17272.53	Аналитический метод	0.10	Закрепление отсутствует
157	-2080.81	17262.27	Аналитический метод	0.10	Закрепление отсутствует
158	-2082.90	17255.52	Аналитический метод	0.10	Закрепление отсутствует
159	-2085.79	17246.19	Аналитический метод	0.10	Закрепление отсутствует
160	-2087.62	17240.29	Аналитический метод	0.10	Закрепление отсутствует
161	-2093.26	17218.62	Аналитический метод	0.10	Закрепление отсутствует
162	-2093.45	17216.62	Аналитический метод	0.10	Закрепление отсутствует
163	-2087.45	17214.81	Аналитический метод	0.10	Закрепление отсутствует
164	-2082.48	17213.53	Аналитический метод	0.10	Закрепление отсутствует
165	-2079.95	17212.47	Аналитический метод	0.10	Закрепление отсутствует
166	-2077.89	17214.83	Аналитический метод	0.10	Закрепление отсутствует
167	-2077.57	17217.38	Аналитический метод	0.10	Закрепление отсутствует
168	-2069.83	17214.14	Аналитический метод	0.10	Закрепление отсутствует
169	-2063.26	17230.29	Аналитический метод	0.10	Закрепление отсутствует
170	-2042.88	17222.00	Аналитический метод	0.10	Закрепление отсутствует
171	-2048.40	17208.42	Аналитический метод	0.10	Закрепление отсутствует
172	-2039.41	17209.93	Аналитический метод	0.10	Закрепление отсутствует
173	-2035.07	17214.60	Аналитический метод	0.10	Закрепление отсутствует

174	-2019.77	17231.03	Аналитический метод	0.10	Закрепление отсутствует
175	-2016.04	17235.03	Аналитический метод	0.10	Закрепление отсутствует
176	-2006.84	17250.41	Аналитический метод	0.10	Закрепление отсутствует
177	-2001.07	17266.21	Аналитический метод	0.10	Закрепление отсутствует
178	-1991.61	17292.14	Аналитический метод	0.10	Закрепление отсутствует
179	-1972.10	17345.58	Аналитический метод	0.10	Закрепление отсутствует
180	-1973.90	17344.91	Аналитический метод	0.10	Закрепление отсутствует
181	-1974.68	17345.21	Аналитический метод	0.10	Закрепление отсутствует
182	-1979.51	17347.08	Аналитический метод	0.10	Закрепление отсутствует
183	-1984.72	17349.09	Аналитический метод	0.10	Закрепление отсутствует
184	-1984.76	17348.99	Аналитический метод	0.10	Закрепление отсутствует
185	-1985.70	17349.33	Аналитический метод	0.10	Закрепление отсутствует
186	-1985.66	17349.45	Аналитический метод	0.10	Закрепление отсутствует
187	-1996.04	17353.46	Аналитический метод	0.10	Закрепление отсутствует
188	-1996.14	17353.18	Аналитический метод	0.10	Закрепление отсутствует
189	-1997.08	17353.53	Аналитический метод	0.10	Закрепление отсутствует
190	-1996.97	17353.82	Аналитический метод	0.10	Закрепление отсутствует
191	-2001.85	17355.71	Аналитический метод	0.10	Закрепление отсутствует
192	-2008.48	17358.27	Аналитический метод	0.10	Закрепление отсутствует
193	-2014.11	17360.44	Аналитический метод	0.10	Закрепление отсутствует
194	-2011.55	17365.88	Аналитический метод	0.10	Закрепление отсутствует
195	-1999.52	17361.23	Аналитический метод	0.10	Закрепление отсутствует
196	-1977.36	17352.68	Аналитический метод	0.10	Закрепление отсутствует
197	-1973.87	17351.33	Аналитический метод	0.10	Закрепление отсутствует
198	-1971.17	17352.34	Аналитический метод	0.10	Закрепление отсутствует
199	-1969.37	17357.62	Аналитический метод	0.10	Закрепление отсутствует
200	-1968.85	17357.44	Аналитический метод	0.10	Закрепление отсутствует
201	-1967.76	17360.41	Аналитический метод	0.10	Закрепление отсутствует
202	-1973.58	17362.54	Аналитический метод	0.10	Закрепление отсутствует
203	-1995.57	17370.58	Аналитический метод	0.10	Закрепление отсутствует
144	-2021.42	17380.04	Аналитический метод	0.10	Закрепление отсутствует

Вырез 1 из контура 2					
204	-2031.38	17232.67	Аналитический метод	0.10	Закрепление отсутствует
205	-2038.27	17235.29	Аналитический метод	0.10	Закрепление отсутствует
206	-2048.44	17234.55	Аналитический метод	0.10	Закрепление отсутствует
207	-2049.08	17239.42	Аналитический метод	0.10	Закрепление отсутствует
208	-2069.16	17247.08	Аналитический метод	0.10	Закрепление отсутствует
209	-2060.12	17271.62	Аналитический метод	0.10	Закрепление отсутствует
210	-2043.65	17265.40	Аналитический метод	0.10	Закрепление отсутствует
211	-2042.93	17265.40	Аналитический метод	0.10	Закрепление отсутствует
212	-2042.87	17265.11	Аналитический метод	0.10	Закрепление отсутствует
213	-2021.57	17257.04	Аналитический метод	0.10	Закрепление отсутствует
204	-2031.38	17232.67	Аналитический метод	0.10	Закрепление отсутствует
Вырез 2 из контура 2					
214	-2042.15	17284.85	Аналитический метод	0.10	Закрепление отсутствует
215	-2036.67	17298.22	Аналитический метод	0.10	Закрепление отсутствует
216	-2022.87	17292.56	Аналитический метод	0.10	Закрепление отсутствует
217	-2028.35	17279.40	Аналитический метод	0.10	Закрепление отсутствует
214	-2042.15	17284.85	Аналитический метод	0.10	Закрепление отсутствует
Вырез 3 из контура 2					
218	-2041.37	17308.07	Аналитический метод	0.10	Закрепление отсутствует
219	-2032.52	17331.35	Аналитический метод	0.10	Закрепление отсутствует
220	-2005.03	17320.89	Аналитический метод	0.10	Закрепление отсутствует
221	-2007.40	17314.61	Аналитический метод	0.10	Закрепление отсутствует
222	-2004.30	17313.13	Аналитический метод	0.10	Закрепление отсутствует
223	-2007.11	17307.08	Аналитический метод	0.10	Закрепление отсутствует
224	-2009.80	17308.33	Аналитический метод	0.10	Закрепление отсутствует
225	-2013.88	17297.62	Аналитический метод	0.10	Закрепление отсутствует
218	-2041.37	17308.07	Аналитический метод	0.10	Закрепление отсутствует
Вырез 4 из контура 2					
226	-2009.08	17372.88	Аналитический метод	0.10	Закрепление отсутствует
227	-2008.61	17373.78	Аналитический метод	0.10	Закрепление отсутствует

228	-2007.72	17373.31	Аналитический метод	0.10	Закрепление отсутствует
229	-2008.19	17372.41	Аналитический метод	0.10	Закрепление отсутствует
226	-2009.08	17372.88	Аналитический метод	0.10	Закрепление отсутствует
Вырез 5 из контура 2					
230	-2007.76	17372.40	Аналитический метод	0.10	Закрепление отсутствует
231	-2007.29	17373.29	Аналитический метод	0.10	Закрепление отсутствует
232	-2006.40	17372.82	Аналитический метод	0.10	Закрепление отсутствует
233	-2006.87	17371.93	Аналитический метод	0.10	Закрепление отсутствует
230	-2007.76	17372.40	Аналитический метод	0.10	Закрепление отсутствует
Вырез 6 из контура 2					
234	-2005.10	17371.43	Аналитический метод	0.10	Закрепление отсутствует
235	-2004.63	17372.32	Аналитический метод	0.10	Закрепление отсутствует
236	-2003.73	17371.85	Аналитический метод	0.10	Закрепление отсутствует
237	-2004.20	17370.96	Аналитический метод	0.10	Закрепление отсутствует
234	-2005.10	17371.43	Аналитический метод	0.10	Закрепление отсутствует
Вырез 7 из контура 2					
238	-2000.12	17369.61	Аналитический метод	0.10	Закрепление отсутствует
239	-1999.65	17370.50	Аналитический метод	0.10	Закрепление отсутствует
240	-1998.76	17370.03	Аналитический метод	0.10	Закрепление отсутствует
241	-1999.23	17369.14	Аналитический метод	0.10	Закрепление отсутствует
238	-2000.12	17369.61	Аналитический метод	0.10	Закрепление отсутствует
Вырез 8 из контура 2					
242	-1995.52	17367.92	Аналитический метод	0.10	Закрепление отсутствует
243	-1995.05	17368.81	Аналитический метод	0.10	Закрепление отсутствует
244	-1994.15	17368.34	Аналитический метод	0.10	Закрепление отсутствует
245	-1994.62	17367.45	Аналитический метод	0.10	Закрепление отсутствует
242	-1995.52	17367.92	Аналитический метод	0.10	Закрепление отсутствует
Вырез 9 из контура 2					
246	-2053.64	17295.52	Аналитический метод	0.10	Закрепление отсутствует
247	-2054.52	17295.99	Аналитический метод	0.10	Закрепление отсутствует
248	-2054.06	17296.87	Аналитический метод	0.10	Закрепление отсутствует

249	-2053.17	17296.41	Аналитический метод	0.10	Закрепление отсутствует
246	-2053.64	17295.52	Аналитический метод	0.10	Закрепление отсутствует
Контур 3					
250	-1943.69	17452.85	Аналитический метод	0.10	Закрепление отсутствует
251	-1931.73	17487.71	Аналитический метод	0.10	Закрепление отсутствует
252	-1914.21	17492.02	Аналитический метод	0.10	Закрепление отсутствует
253	-1912.81	17492.36	Аналитический метод	0.10	Закрепление отсутствует
254	-1899.33	17487.76	Аналитический метод	0.10	Закрепление отсутствует
255	-1888.61	17484.10	Аналитический метод	0.10	Закрепление отсутствует
256	-1887.35	17487.55	Аналитический метод	0.10	Закрепление отсутствует
257	-1872.46	17494.93	Аналитический метод	0.10	Закрепление отсутствует
258	-1871.83	17495.75	Аналитический метод	0.10	Закрепление отсутствует
259	-1866.69	17502.46	Аналитический метод	0.10	Закрепление отсутствует
260	-1861.47	17530.69	Аналитический метод	0.10	Закрепление отсутствует
261	-1867.26	17535.22	Аналитический метод	0.10	Закрепление отсутствует
262	-1885.32	17548.42	Аналитический метод	0.10	Закрепление отсутствует
263	-1887.29	17548.77	Аналитический метод	0.10	Закрепление отсутствует
264	-1894.11	17552.65	Аналитический метод	0.10	Закрепление отсутствует
265	-1898.51	17554.52	Аналитический метод	0.10	Закрепление отсутствует
266	-1901.74	17555.61	Аналитический метод	0.10	Закрепление отсутствует
267	-1899.82	17561.29	Аналитический метод	0.10	Закрепление отсутствует
268	-1904.87	17563.00	Аналитический метод	0.10	Закрепление отсутствует
269	-1908.57	17568.38	Аналитический метод	0.10	Закрепление отсутствует
270	-1913.72	17554.39	Аналитический метод	0.10	Закрепление отсутствует
271	-1928.16	17517.46	Аналитический метод	0.10	Закрепление отсутствует
272	-1931.09	17510.84	Аналитический метод	0.10	Закрепление отсутствует
273	-1954.78	17457.46	Аналитический метод	0.10	Закрепление отсутствует
250	-1943.69	17452.85	Аналитический метод	0.10	Закрепление отсутствует
Вырез 1 из контура 3					
274	-1888.77	17495.55	Аналитический метод	0.10	Закрепление отсутствует
275	-1903.49	17512.49	Аналитический метод	0.10	Закрепление отсутствует

276	-1906.86	17531.97	Аналитический метод	0.10	Закрепление отсутствует
277	-1900.60	17538.55	Аналитический метод	0.10	Закрепление отсутствует
278	-1881.36	17532.13	Аналитический метод	0.10	Закрепление отсутствует
279	-1865.58	17515.50	Аналитический метод	0.10	Закрепление отсутствует
274	-1888.77	17495.55	Аналитический метод	0.10	Закрепление отсутствует
Контур 4					
280	-1844.13	17531.49	Аналитический метод	0.10	Закрепление отсутствует
281	-1851.16	17535.34	Аналитический метод	0.10	Закрепление отсутствует
282	-1852.83	17532.54	Аналитический метод	0.10	Закрепление отсутствует
283	-1845.76	17527.32	Аналитический метод	0.10	Закрепление отсутствует
280	-1844.13	17531.49	Аналитический метод	0.10	Закрепление отсутствует
Вырез 1 из контура 4					
284	-1851.01	17533.00	Аналитический метод	0.10	Закрепление отсутствует
285	-1851.01	17534.00	Аналитический метод	0.10	Закрепление отсутствует
286	-1850.01	17534.00	Аналитический метод	0.10	Закрепление отсутствует
287	-1850.01	17533.00	Аналитический метод	0.10	Закрепление отсутствует
284	-1851.01	17533.00	Аналитический метод	0.10	Закрепление отсутствует
Вырез 2 из контура 4					
288	-1847.00	17531.52	Аналитический метод	0.10	Закрепление отсутствует
289	-1846.00	17531.52	Аналитический метод	0.10	Закрепление отсутствует
290	-1846.00	17530.52	Аналитический метод	0.10	Закрепление отсутствует
291	-1847.00	17530.52	Аналитический метод	0.10	Закрепление отсутствует
288	-1847.00	17531.52	Аналитический метод	0.10	Закрепление отсутствует
Контур 5					
292	-1825.30	17513.02	Аналитический метод	0.10	Закрепление отсутствует
293	-1838.37	17521.44	Аналитический метод	0.10	Закрепление отсутствует
294	-1838.50	17520.78	Аналитический метод	0.10	Закрепление отсутствует
295	-1833.12	17514.93	Аналитический метод	0.10	Закрепление отсутствует
296	-1828.77	17507.85	Аналитический метод	0.10	Закрепление отсутствует
297	-1825.99	17503.33	Аналитический метод	0.10	Закрепление отсутствует
298	-1821.07	17503.85	Аналитический метод	0.10	Закрепление отсутствует

299	-1817.98	17512.89	Аналитический метод	0.10	Закрепление отсутствует
292	-1825.30	17513.02	Аналитический метод	0.10	Закрепление отсутствует
Контур 6					
300	-1964.83	17434.83	Аналитический метод	0.10	Закрепление отсутствует
301	-1977.11	17407.19	Аналитический метод	0.10	Закрепление отсутствует
302	-1980.10	17408.38	Аналитический метод	0.10	Закрепление отсутствует
303	-1992.77	17413.42	Аналитический метод	0.10	Закрепление отсутствует
304	-1994.37	17409.85	Аналитический метод	0.10	Закрепление отсутствует
305	-1981.41	17405.10	Аналитический метод	0.10	Закрепление отсутствует
306	-1963.50	17398.55	Аналитический метод	0.10	Закрепление отсутствует
307	-1951.98	17430.13	Аналитический метод	0.10	Закрепление отсутствует
300	-1964.83	17434.83	Аналитический метод	0.10	Закрепление отсутствует
Вырез 1 из контура 6					
308	-1990.68	17409.85	Аналитический метод	0.10	Закрепление отсутствует
309	-1991.57	17410.32	Аналитический метод	0.10	Закрепление отсутствует
310	-1991.10	17411.22	Аналитический метод	0.10	Закрепление отсутствует
311	-1990.21	17410.75	Аналитический метод	0.10	Закрепление отсутствует
308	-1990.68	17409.85	Аналитический метод	0.10	Закрепление отсутствует
Вырез 2 из контура 6					
312	-1989.36	17409.35	Аналитический метод	0.10	Закрепление отсутствует
313	-1990.25	17409.82	Аналитический метод	0.10	Закрепление отсутствует
314	-1989.78	17410.71	Аналитический метод	0.10	Закрепление отсутствует
315	-1988.89	17410.24	Аналитический метод	0.10	Закрепление отсутствует
312	-1989.36	17409.35	Аналитический метод	0.10	Закрепление отсутствует
Вырез 3 из контура 6					
316	-1985.20	17407.72	Аналитический метод	0.10	Закрепление отсутствует
317	-1986.10	17408.19	Аналитический метод	0.10	Закрепление отсутствует
318	-1985.63	17409.08	Аналитический метод	0.10	Закрепление отсутствует
319	-1984.73	17408.61	Аналитический метод	0.10	Закрепление отсутствует
316	-1985.20	17407.72	Аналитический метод	0.10	Закрепление отсутствует
Вырез 4 из контура 6					

320	-1981.43	17406.21	Аналитический метод	0.10	Закрепление отсутствует
321	-1982.32	17406.68	Аналитический метод	0.10	Закрепление отсутствует
322	-1981.85	17407.58	Аналитический метод	0.10	Закрепление отсутствует
323	-1980.96	17407.11	Аналитический метод	0.10	Закрепление отсутствует
320	-1981.43	17406.21	Аналитический метод	0.10	Закрепление отсутствует

Вырез 5 из контура 6


324	-1978.14	17405.01	Аналитический метод	0.10	Закрепление отсутствует
325	-1979.03	17405.48	Аналитический метод	0.10	Закрепление отсутствует
326	-1978.56	17406.37	Аналитический метод	0.10	Закрепление отсутствует
327	-1977.67	17405.90	Аналитический метод	0.10	Закрепление отсутствует
324	-1978.14	17405.01	Аналитический метод	0.10	Закрепление отсутствует

3. Сведения о характерных точках части (частей) границы объекта

Обозначение характерных точек части границы	Координаты, м		Метод определения координат характерной точки	Средняя квадратическая погрешность положения характерной точки (Mt), м	Описание обозначения точки на местности (при наличии)
	X	Y			
1	2	3	4	5	6
-	-	-	-	-	-


Раздел 3							
Сведения о местоположении измененных (уточненных) границ объекта							
1. Система координат -							
2. Сведения о характерных точках границ объекта							
Обозначение характерных точек границ	Существующие координаты, м		Измененные (уточненные) координаты, м		Метод определения координат характерной точки	Средняя квадратическая погрешность положения характерной точки (Mt), м	Описание обозначения точки на местности (при наличии)
	X	Y	X	Y			
1	2	3	4	5	6	7	8
-	-	-	-	-	-	-	
3. Сведения о характерных точках части (частей) границы объекта							
Обозначение характерных точек части границы	Существующие координаты, м		Измененные (уточненные) координаты, м		Метод определения координат характерной точки	Средняя квадратическая погрешность положения характерной точки (Mt), м	Описание обозначения точки на местности (при наличии)
	X	Y	X	Y			
1	2	3	4	5	6	7	8
-	-	-	-	-	-	-	

Раздел 4
Схема расположения границ публичного сервитута
Обзорная схема

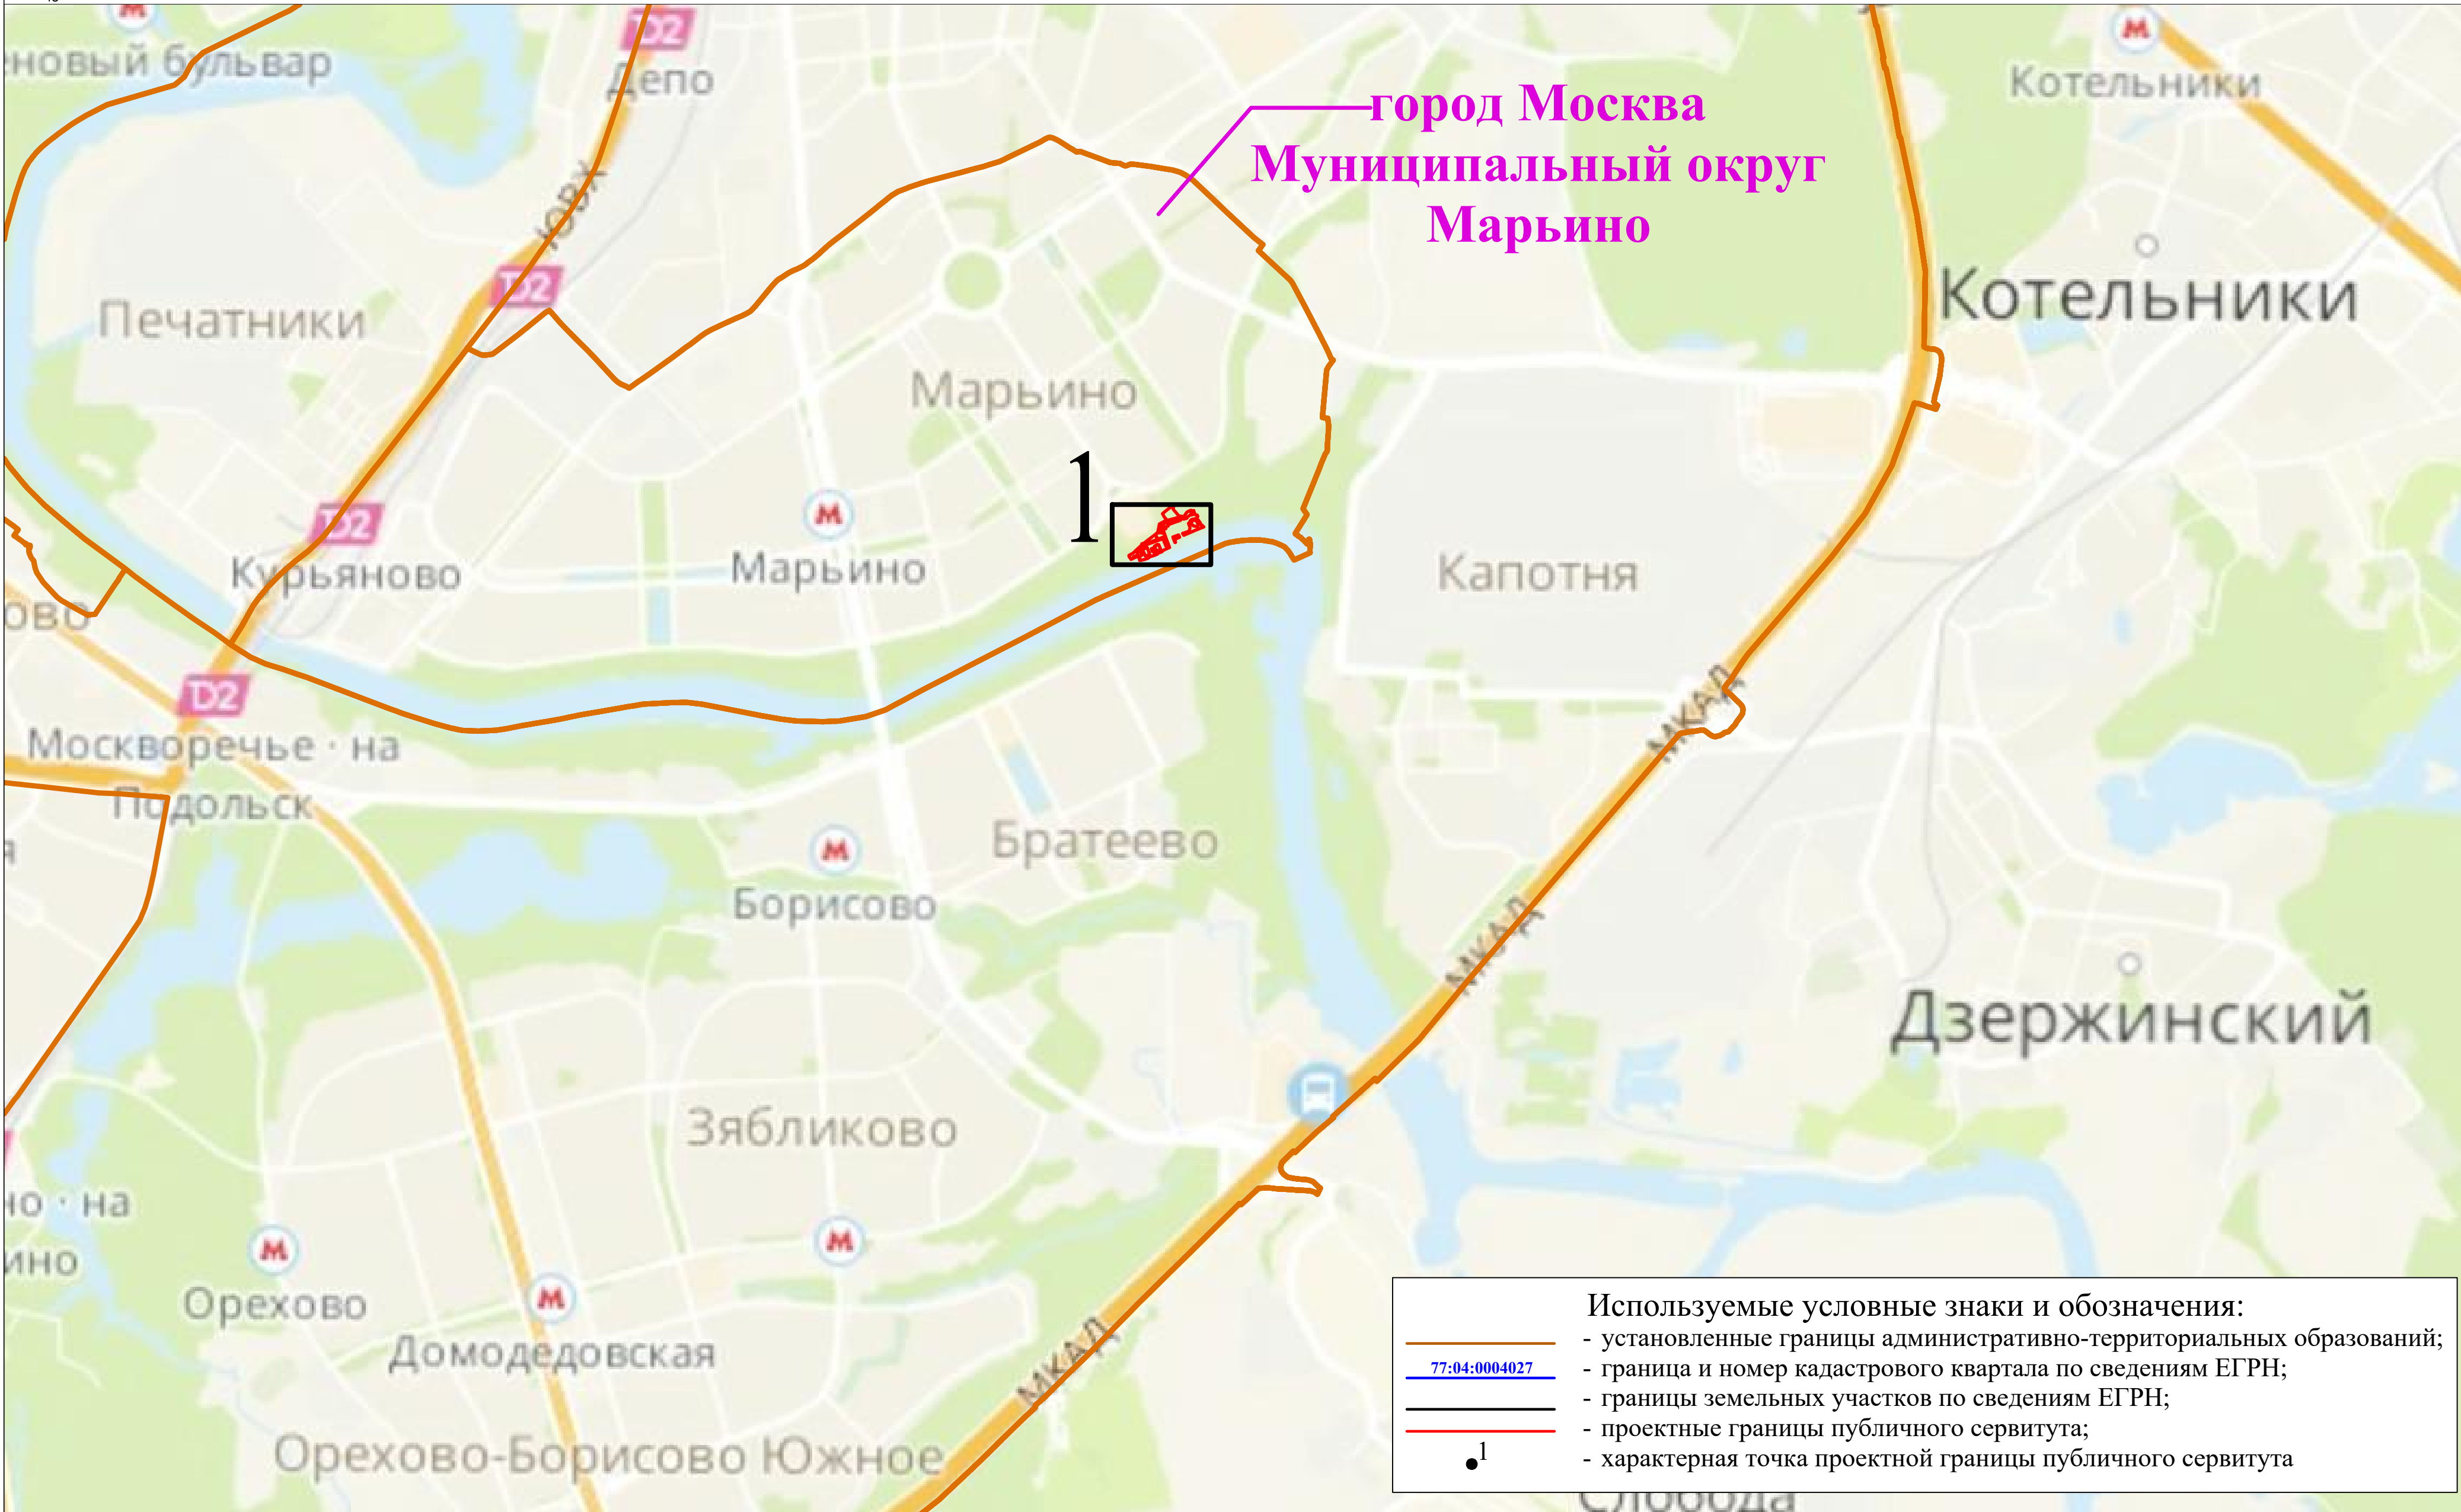


Раздел 4

Схема расположения границ публичного сервитута

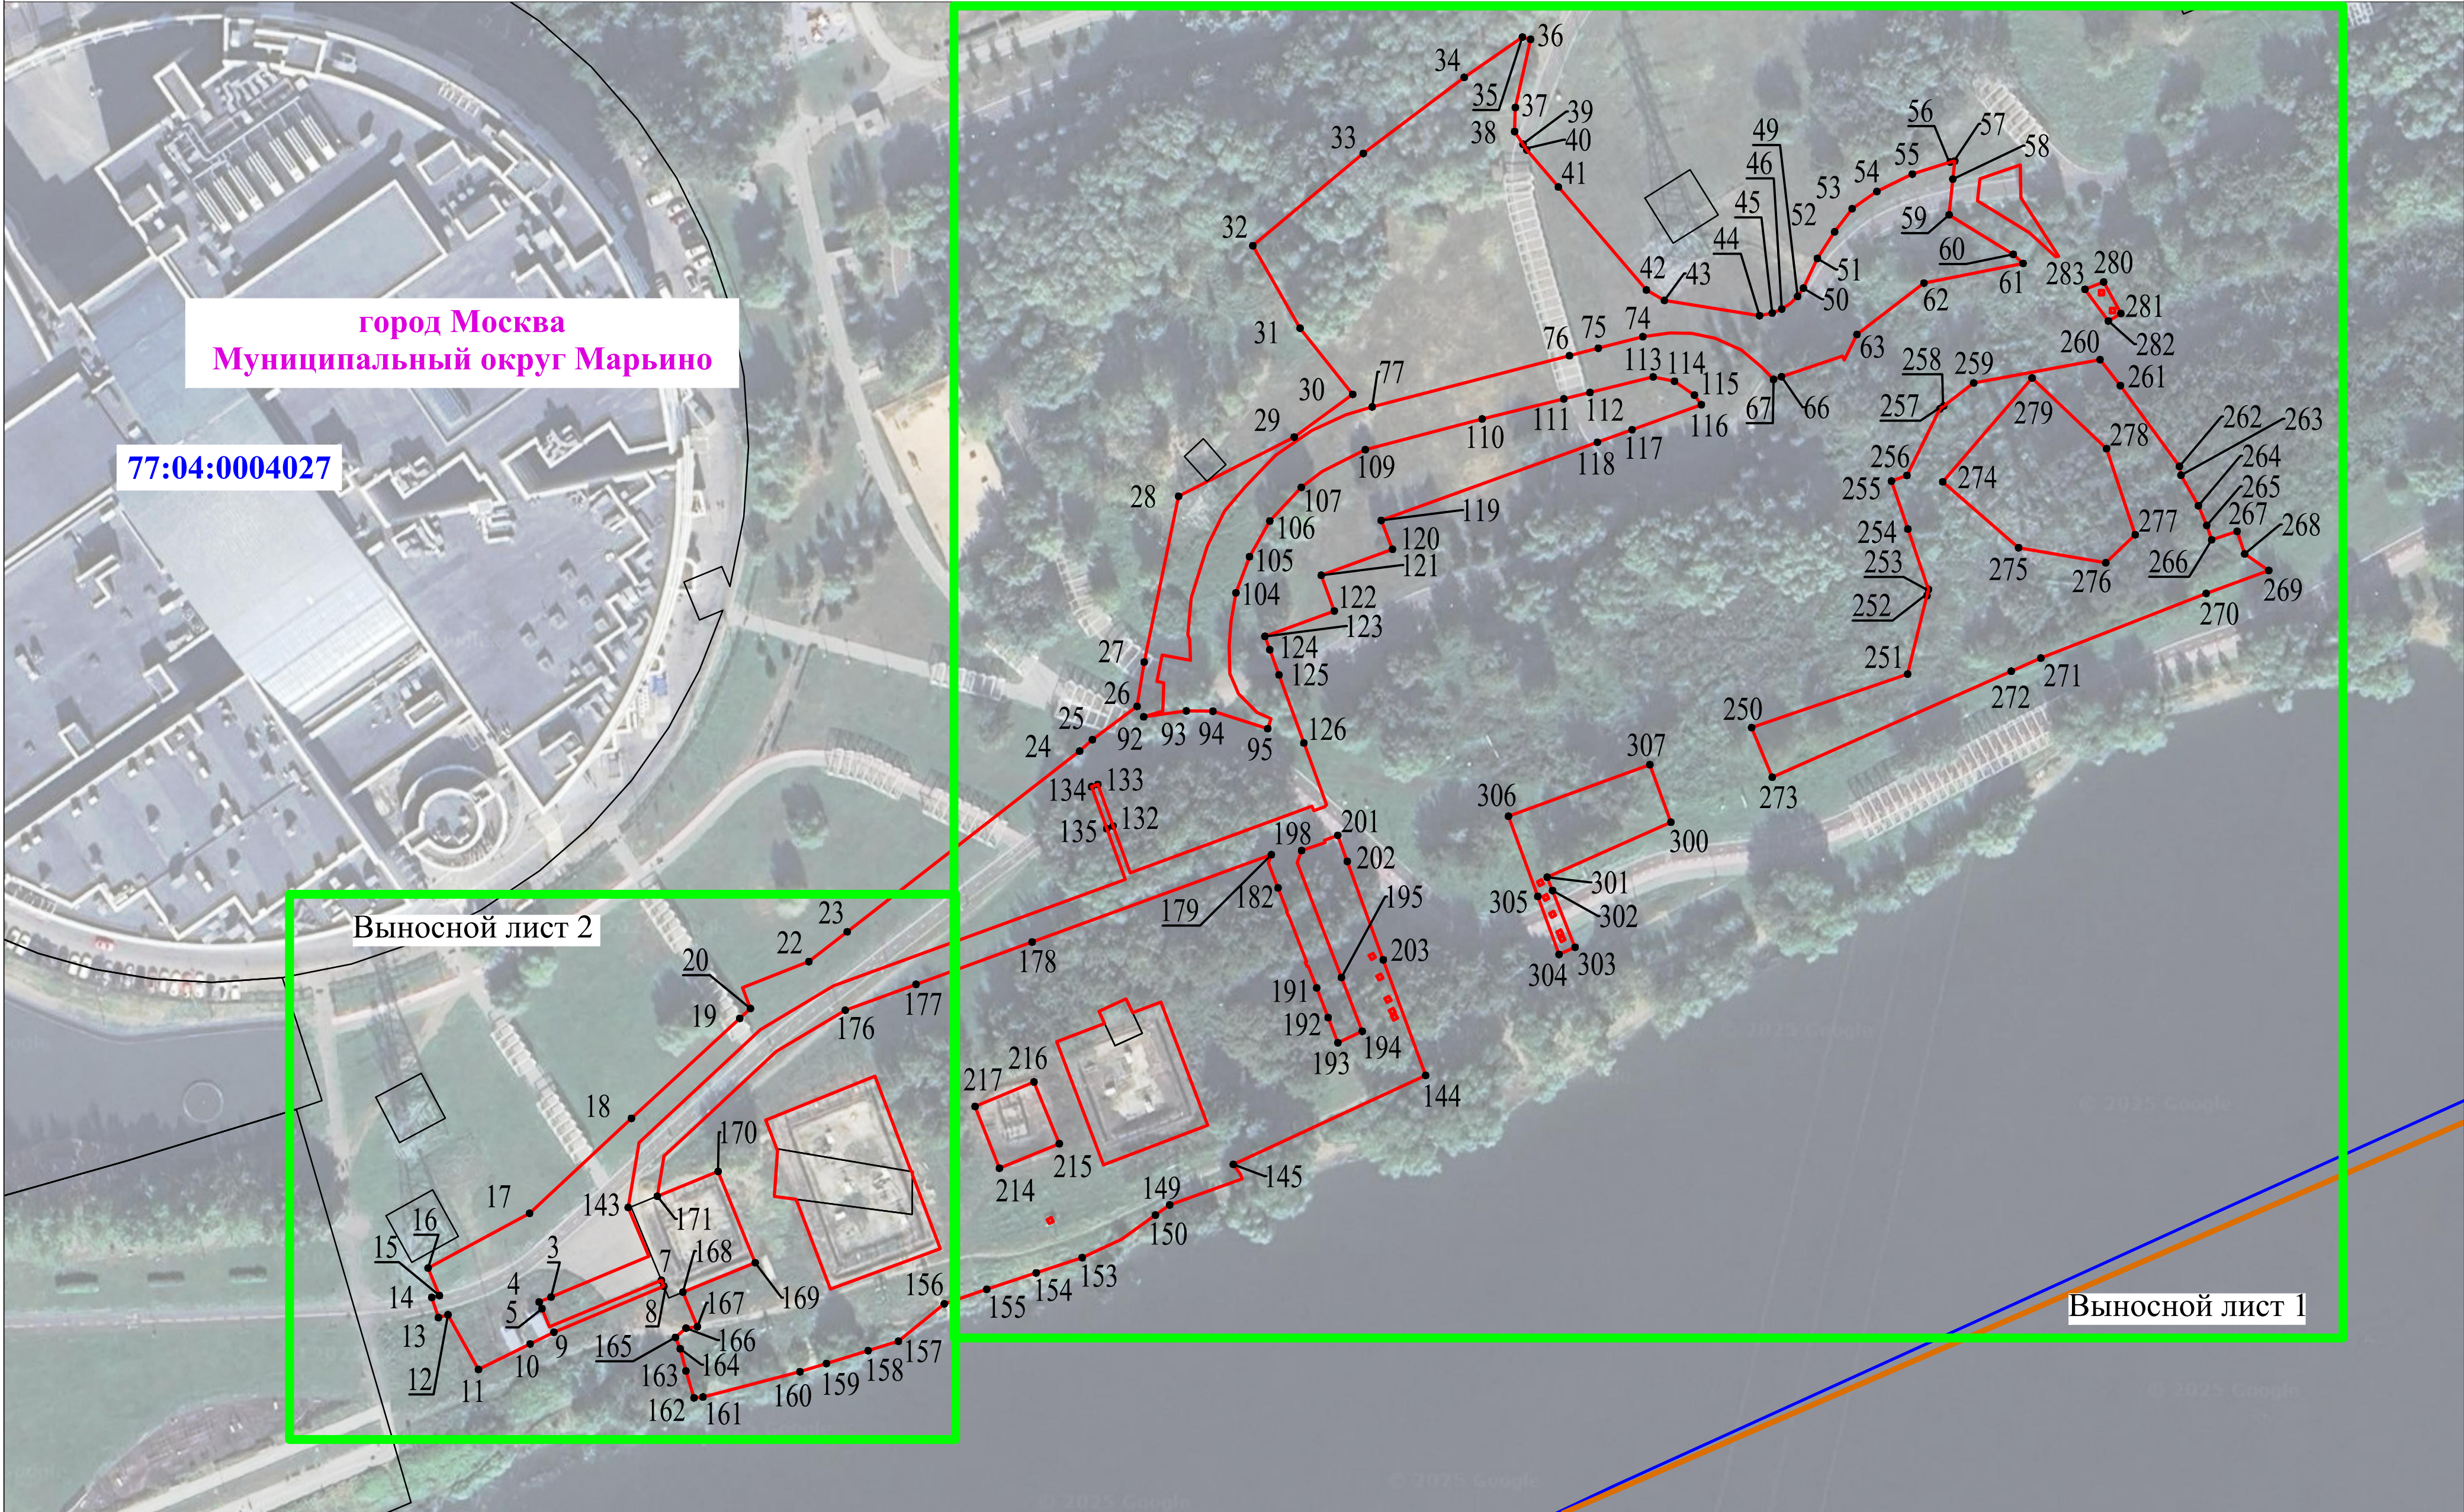



Используемые условные знаки и обозначения представлены на обзорной схеме

Масштаб 1:1000

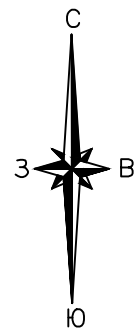


Раздел 4
Схема расположения границ публичного сервитута
Выносной лист 1

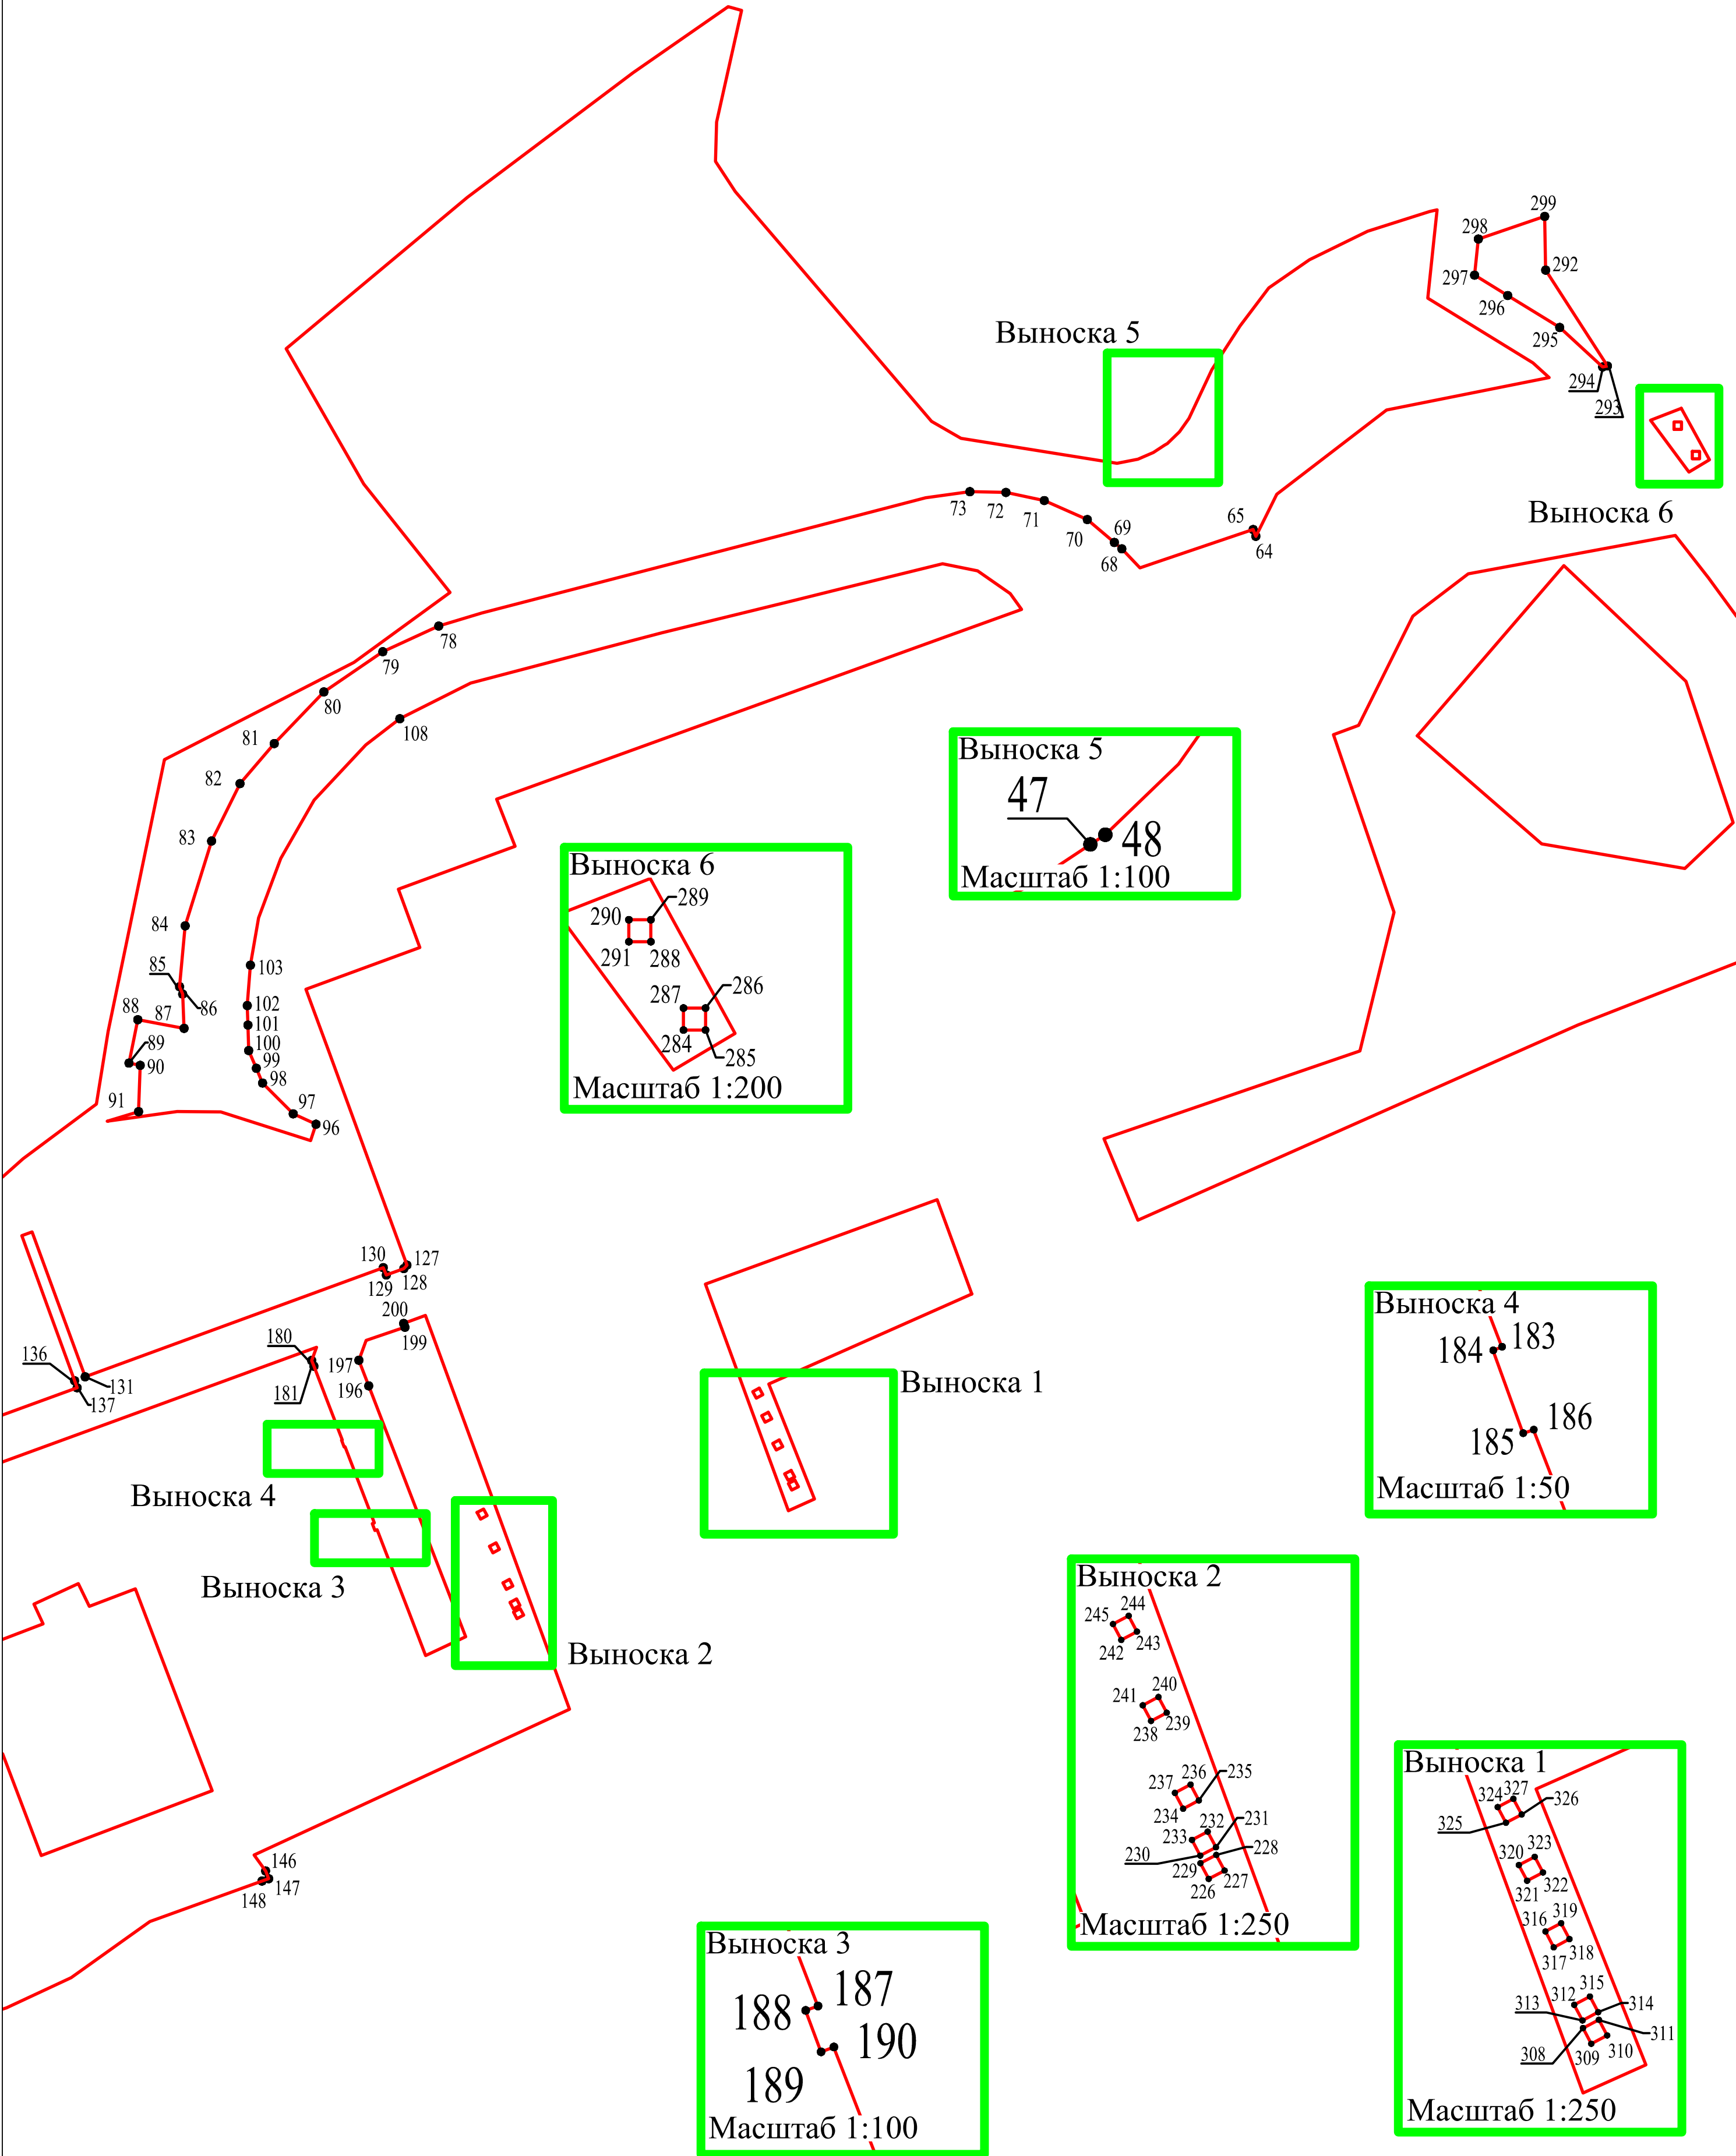

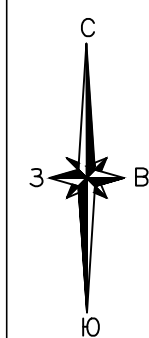

Раздел 4
Схема расположения границ публичного сервитута
Выносной лист 2

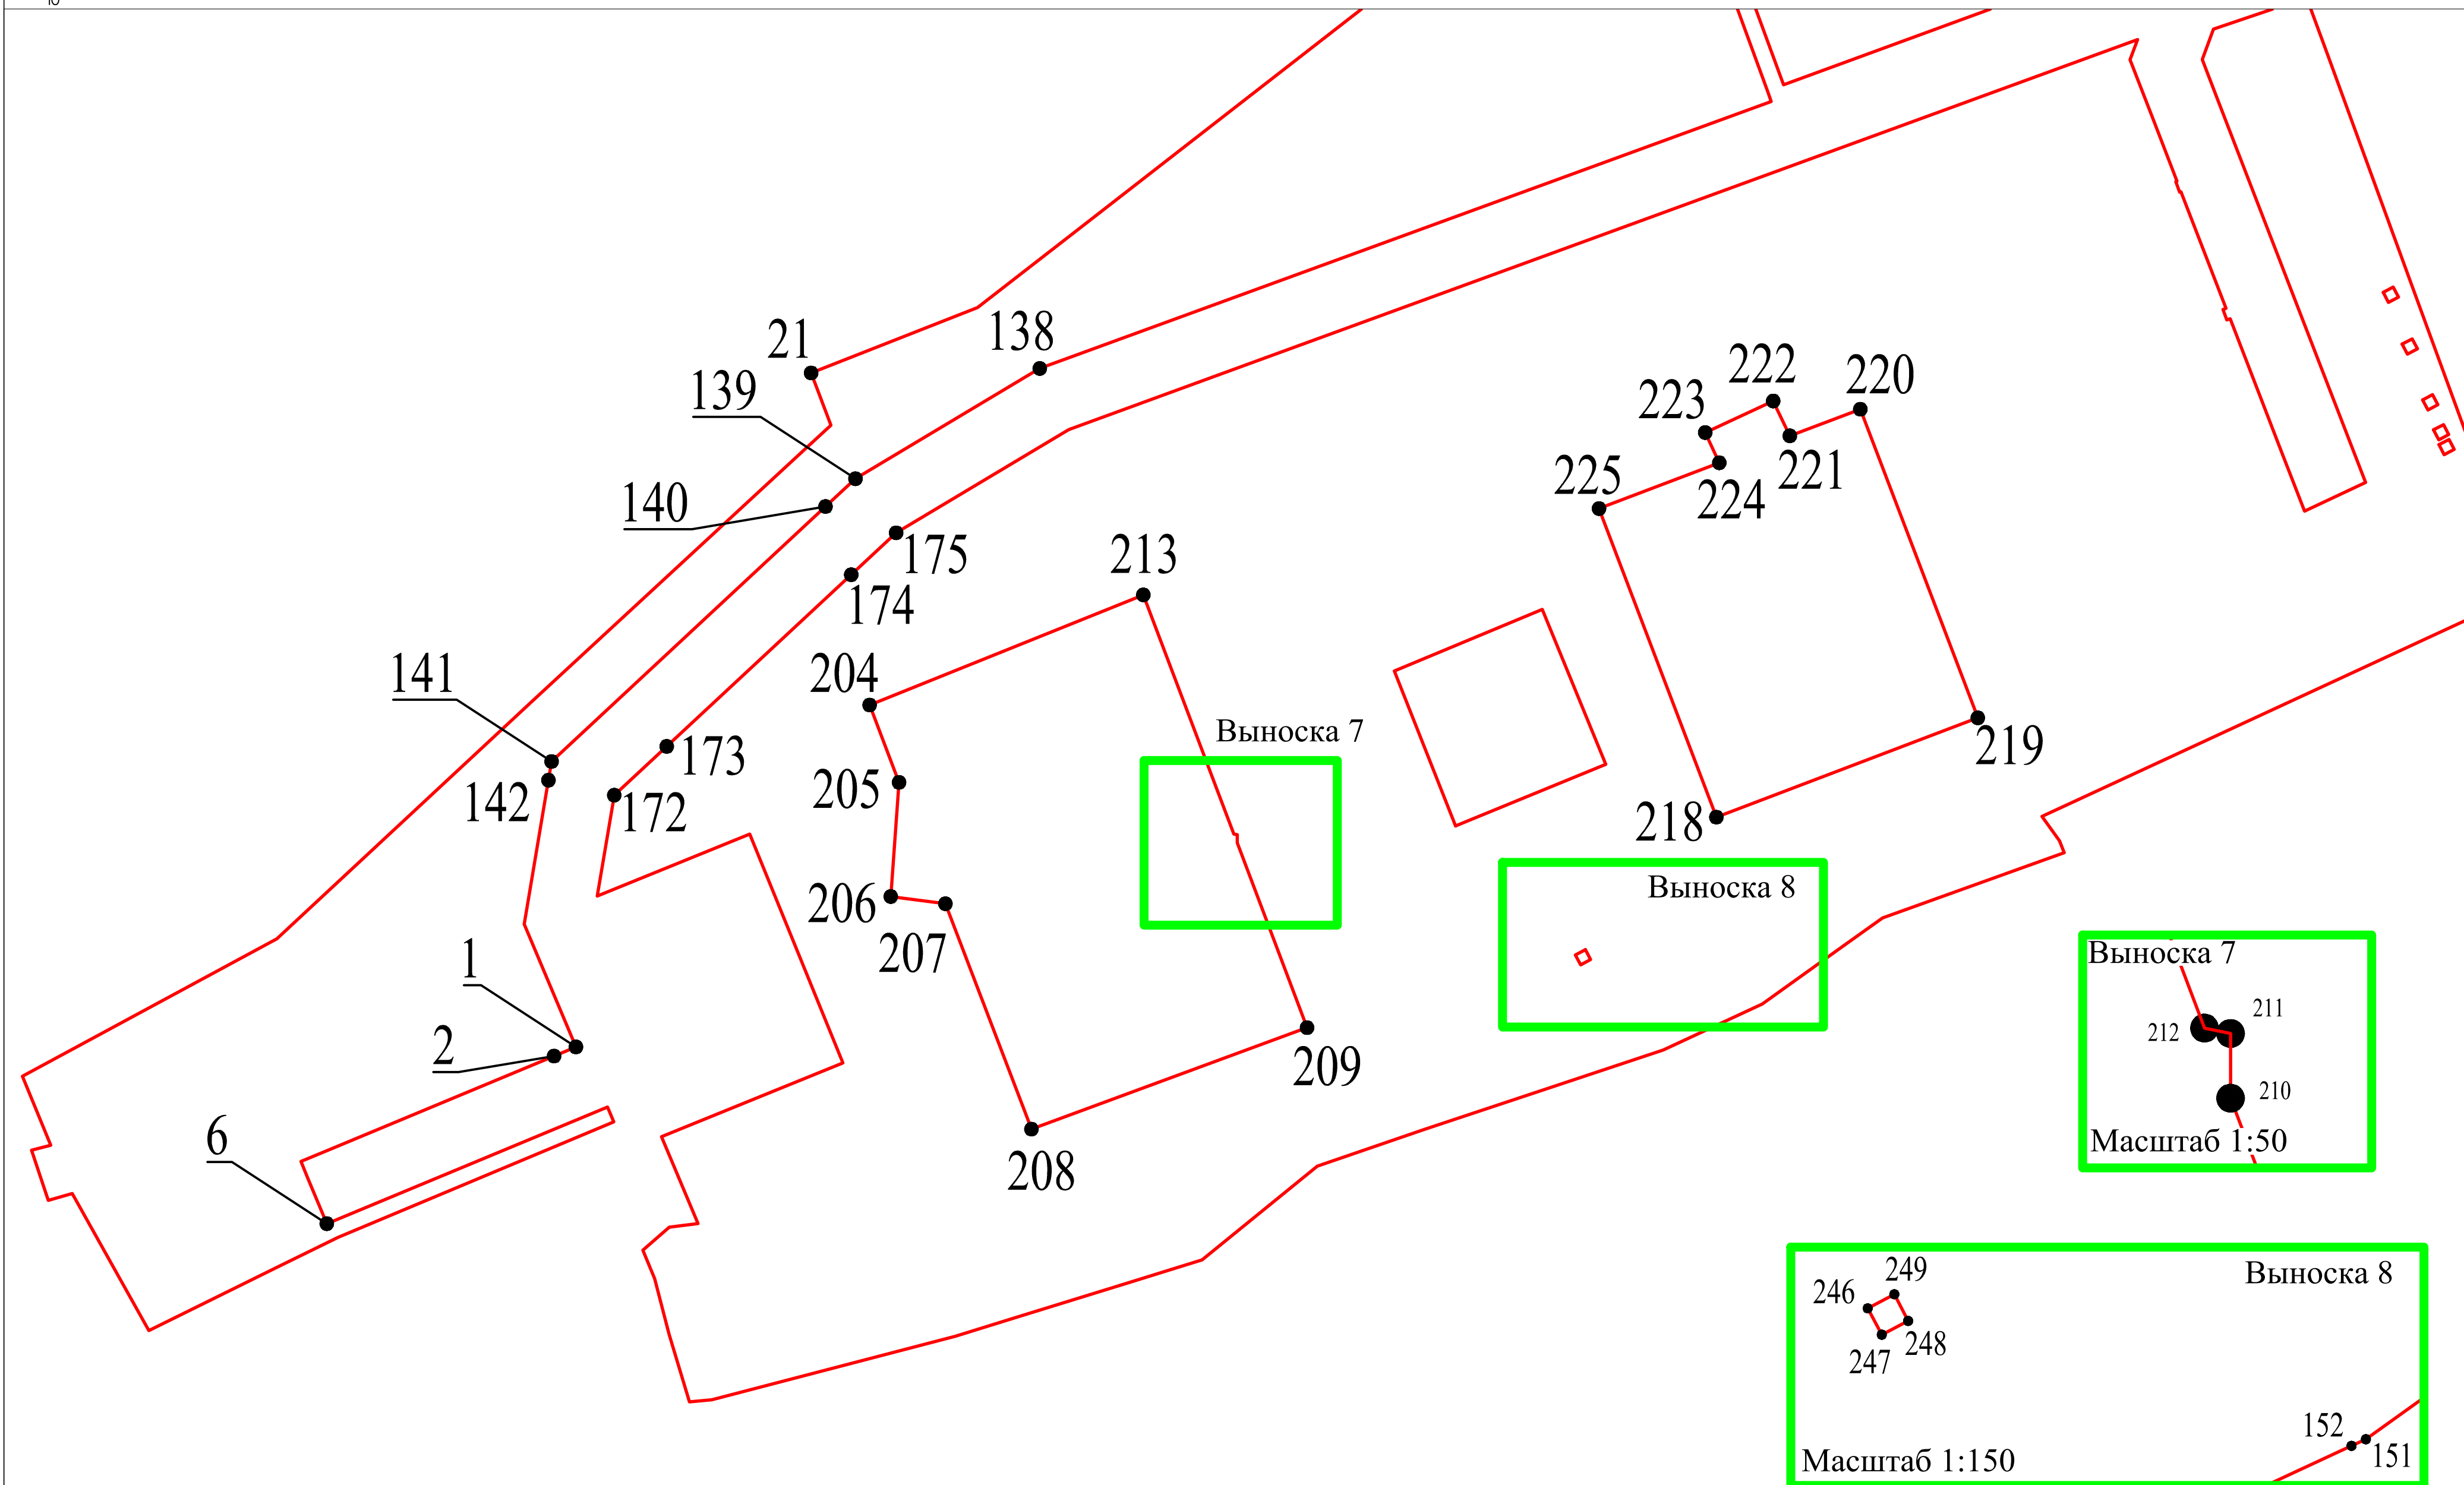

Используемые условные знаки и обозначения представлены на обзорной схеме

Масштаб 1:400