

ГРАФИЧЕСКОЕ ОПИСАНИЕ

местоположения границ населенных пунктов, территориальных зон, особо охраняемых природных территорий, зон с особыми условиями использования территории

Публичный сервитут в отношении земель и земельных участков в целях складирования строительных и иных материалов, возведения некапитальных строений, сооружений (включая ограждения, бытовки, навесы) и (или) размещение строительной техники, которые необходимы для обеспечения реконструкции и эксплуатации магистрального нефтепродуктопровода федерального значения «Замена участка МНПП МНПЗ-Володарская АБ, ДТ Ду350, ТС Ду250, ПП р.Москва, 28 км, основная и резервная нитки. Реконструкция»

(наименование объекта, местоположение границ которого описано (далее - объект))

Раздел 1

Сведения об объекте

№ п/п	Характеристики объекта	Описание характеристик
1	2	3
1.	Местоположение объекта	город Москва Муниципальный округ Братеево
2.	Площадь объекта +/- величина погрешности определения площади (Р +/- Дельта Р)	28984 +/- 60 м ²
3.	Иные характеристики объекта	Публичный сервитут в отношении земель и земельных участков в целях складирования строительных и иных материалов, возведения некапитальных строений, сооружений (включая ограждения, бытовки, навесы) и (или) размещение строительной техники, которые необходимы для обеспечения реконструкции и эксплуатации магистрального нефтепродуктопровода федерального значения «Замена участка МНПП МНПЗ-Володарская АБ, ДТ Ду350, ТС Ду250, ПП р.Москва, 28 км, основная и резервная нитки. Реконструкция». Обладатель публичного сервитута: Акционерное общество «Транснефть – Верхняя Волга», ИНН 5260900725, ОГРН 1025203014748, находящегося по адресу: 603006, Нижегородская область, город Нижний Новгород, Гранитный переулок, дом 4/1, тел. +7 (831) 438-22-00. Адрес электронной почты: VV-REFERENT@transneft.ru. Срок установления публичного сервитута: 26,2 месяца.

Раздел 2					
Сведения о местоположении границ объекта					
1. Система координат ПМСК Москвы					
2. Сведения о характерных точках границ объекта					
Обозначение характерных точек границ	Координаты, м		Метод определения координат характерной точки	Средняя квадратическая погрешность положения характерной точки (Mt), м	Описание обозначения точки на местности (при наличии)
	X	Y			
1	2	3	4	5	6
Контур 1					
1	-2425.40	17315.72	Аналитический метод	0.10	Закрепление отсутствует
2	-2425.32	17316.26	Аналитический метод	0.10	Закрепление отсутствует
3	-2394.00	17312.84	Аналитический метод	0.10	Закрепление отсутствует
4	-2385.35	17311.82	Аналитический метод	0.10	Закрепление отсутствует
5	-2306.06	17302.40	Аналитический метод	0.10	Закрепление отсутствует
6	-2299.50	17301.62	Аналитический метод	0.10	Закрепление отсутствует
7	-2298.84	17301.15	Аналитический метод	0.10	Закрепление отсутствует
8	-2290.48	17300.18	Аналитический метод	0.10	Закрепление отсутствует
9	-2289.28	17295.32	Аналитический метод	0.10	Закрепление отсутствует
10	-2285.88	17293.40	Аналитический метод	0.10	Закрепление отсутствует
11	-2283.38	17300.60	Аналитический метод	0.10	Закрепление отсутствует
12	-2275.04	17321.25	Аналитический метод	0.10	Закрепление отсутствует
13	-2270.40	17332.72	Аналитический метод	0.10	Закрепление отсутствует
14	-2262.43	17352.43	Аналитический метод	0.10	Закрепление отсутствует
15	-2262.28	17354.45	Аналитический метод	0.10	Закрепление отсутствует
16	-2261.27	17360.72	Аналитический метод	0.10	Закрепление отсутствует
17	-2256.08	17370.56	Аналитический метод	0.10	Закрепление отсутствует
18	-2246.65	17388.33	Аналитический метод	0.10	Закрепление отсутствует
19	-2242.26	17396.62	Аналитический метод	0.10	Закрепление отсутствует
20	-2240.26	17400.39	Аналитический метод	0.10	Закрепление отсутствует
21	-2231.68	17406.25	Аналитический метод	0.10	Закрепление отсутствует
22	-2228.67	17412.70	Аналитический метод	0.10	Закрепление отсутствует

23	-2220.38	17430.46	Аналитический метод	0.10	Закрепление отсутствует
24	-2219.65	17440.90	Аналитический метод	0.10	Закрепление отсутствует
25	-2216.06	17451.26	Аналитический метод	0.10	Закрепление отсутствует
26	-2292.01	17479.05	Аналитический метод	0.10	Закрепление отсутствует
27	-2295.83	17468.21	Аналитический метод	0.10	Закрепление отсутствует
28	-2302.15	17450.24	Аналитический метод	0.10	Закрепление отсутствует
29	-2303.57	17446.23	Аналитический метод	0.10	Закрепление отсутствует
30	-2305.28	17445.44	Аналитический метод	0.10	Закрепление отсутствует
31	-2331.28	17455.15	Аналитический метод	0.10	Закрепление отсутствует
32	-2331.77	17453.79	Аналитический метод	0.10	Закрепление отсутствует
33	-2333.83	17448.06	Аналитический метод	0.10	Закрепление отсутствует
34	-2341.12	17427.56	Аналитический метод	0.10	Закрепление отсутствует
35	-2359.90	17376.07	Аналитический метод	0.10	Закрепление отсутствует
36	-2362.92	17367.78	Аналитический метод	0.10	Закрепление отсутствует
37	-2364.67	17366.96	Аналитический метод	0.10	Закрепление отсутствует
38	-2366.78	17361.03	Аналитический метод	0.10	Закрепление отсутствует
39	-2362.87	17350.24	Аналитический метод	0.10	Закрепление отсутствует
40	-2356.75	17337.18	Аналитический метод	0.10	Закрепление отсутствует
41	-2354.19	17331.72	Аналитический метод	0.10	Закрепление отсутствует
42	-2352.20	17327.48	Аналитический метод	0.10	Закрепление отсутствует
43	-2341.65	17323.64	Аналитический метод	0.10	Закрепление отсутствует
44	-2335.94	17339.62	Аналитический метод	0.10	Закрепление отсутствует
45	-2315.08	17331.75	Аналитический метод	0.10	Закрепление отсутствует
46	-2321.36	17316.21	Аналитический метод	0.10	Закрепление отсутствует
47	-2308.29	17311.40	Аналитический метод	0.10	Закрепление отсутствует
48	-2310.35	17305.76	Аналитический метод	0.10	Закрепление отсутствует
49	-2335.37	17314.93	Аналитический метод	0.10	Закрепление отсутствует
50	-2356.58	17322.69	Аналитический метод	0.10	Закрепление отсутствует
51	-2360.08	17330.15	Аналитический метод	0.10	Закрепление отсутствует
52	-2363.46	17337.36	Аналитический метод	0.10	Закрепление отсутствует
53	-2365.76	17342.27	Аналитический метод	0.10	Закрепление отсутствует
54	-2366.65	17339.84	Аналитический метод	0.10	Закрепление отсутствует

55	-2372.29	17341.87	Аналитический метод	0.10	Закрепление отсутствует
56	-2369.78	17348.75	Аналитический метод	0.10	Закрепление отсутствует
57	-2374.95	17363.00	Аналитический метод	0.10	Закрепление отсутствует
58	-2388.58	17361.20	Аналитический метод	0.10	Закрепление отсутствует
59	-2402.44	17362.31	Аналитический метод	0.10	Закрепление отсутствует
60	-2406.50	17362.64	Аналитический метод	0.10	Закрепление отсутствует
61	-2412.22	17371.19	Аналитический метод	0.10	Закрепление отсутствует
62	-2415.01	17375.08	Аналитический метод	0.10	Закрепление отсутствует
63	-2416.85	17372.41	Аналитический метод	0.10	Закрепление отсутствует
64	-2420.27	17367.92	Аналитический метод	0.10	Закрепление отсутствует
65	-2422.41	17365.11	Аналитический метод	0.10	Закрепление отсутствует
66	-2424.83	17362.03	Аналитический метод	0.10	Закрепление отсутствует
67	-2428.96	17356.79	Аналитический метод	0.10	Закрепление отсутствует
68	-2431.20	17352.62	Аналитический метод	0.10	Закрепление отсутствует
69	-2431.35	17352.14	Аналитический метод	0.10	Закрепление отсутствует
70	-2430.11	17350.21	Аналитический метод	0.10	Закрепление отсутствует
71	-2430.31	17353.12	Аналитический метод	0.10	Закрепление отсутствует
72	-2422.70	17353.67	Аналитический метод	0.10	Закрепление отсутствует
73	-2422.16	17346.06	Аналитический метод	0.10	Закрепление отсутствует
74	-2427.20	17345.69	Аналитический метод	0.10	Закрепление отсутствует
75	-2427.01	17345.36	Аналитический метод	0.10	Закрепление отсутствует
76	-2425.93	17344.10	Аналитический метод	0.10	Закрепление отсутствует
77	-2422.38	17340.96	Аналитический метод	0.10	Закрепление отсутствует
78	-2415.65	17335.01	Аналитический метод	0.10	Закрепление отсутствует
79	-2412.41	17332.15	Аналитический метод	0.10	Закрепление отсутствует
80	-2416.38	17327.65	Аналитический метод	0.10	Закрепление отсутствует
81	-2429.85	17339.56	Аналитический метод	0.10	Закрепление отсутствует
82	-2432.10	17342.17	Аналитический метод	0.10	Закрепление отсутствует
83	-2433.40	17344.22	Аналитический метод	0.10	Закрепление отсутствует
84	-2433.61	17343.26	Аналитический метод	0.10	Закрепление отсутствует
85	-2434.65	17338.93	Аналитический метод	0.10	Закрепление отсутствует
86	-2434.99	17337.64	Аналитический метод	0.10	Закрепление отсутствует

87	-2435.80	17333.27	Аналитический метод	0.10	Закрепление отсутствует
88	-2436.00	17331.57	Аналитический метод	0.10	Закрепление отсутствует
89	-2435.82	17330.10	Аналитический метод	0.10	Закрепление отсутствует
90	-2435.23	17327.64	Аналитический метод	0.10	Закрепление отсутствует
91	-2434.47	17325.61	Аналитический метод	0.10	Закрепление отсутствует
92	-2433.16	17323.45	Аналитический метод	0.10	Закрепление отсутствует
93	-2431.40	17321.84	Аналитический метод	0.10	Закрепление отсутствует
94	-2429.78	17320.80	Аналитический метод	0.10	Закрепление отсутствует
95	-2427.25	17319.53	Аналитический метод	0.10	Закрепление отсутствует
96	-2425.03	17319.06	Аналитический метод	0.10	Закрепление отсутствует
97	-2425.75	17316.31	Аналитический метод	0.10	Закрепление отсутствует
98	-2425.87	17315.78	Аналитический метод	0.10	Закрепление отсутствует
1	-2425.40	17315.72	Аналитический метод	0.10	Закрепление отсутствует
Вырез 1 из контура 1					
99	-2274.70	17450.43	Аналитический метод	0.10	Закрепление отсутствует
100	-2273.76	17450.08	Аналитический метод	0.10	Закрепление отсутствует
101	-2274.10	17449.15	Аналитический метод	0.10	Закрепление отсутствует
102	-2275.04	17449.49	Аналитический метод	0.10	Закрепление отсутствует
99	-2274.70	17450.43	Аналитический метод	0.10	Закрепление отсутствует
Вырез 2 из контура 1					
103	-2265.87	17374.42	Аналитический метод	0.10	Закрепление отсутствует
104	-2264.98	17373.95	Аналитический метод	0.10	Закрепление отсутствует
105	-2265.45	17373.06	Аналитический метод	0.10	Закрепление отсутствует
106	-2266.34	17373.53	Аналитический метод	0.10	Закрепление отсутствует
103	-2265.87	17374.42	Аналитический метод	0.10	Закрепление отсутствует
Вырез 3 из контура 1					
107	-2339.04	17356.46	Аналитический метод	0.10	Закрепление отсутствует
108	-2343.68	17358.81	Аналитический метод	0.10	Закрепление отсутствует
109	-2341.37	17363.63	Аналитический метод	0.10	Закрепление отсутствует
110	-2336.73	17361.28	Аналитический метод	0.10	Закрепление отсутствует
107	-2339.04	17356.46	Аналитический метод	0.10	Закрепление отсутствует
Вырез 4 из контура 1					

111	-2276.14	17391.67	Аналитический метод	0.10	Закрепление отсутствует
112	-2281.19	17381.31	Аналитический метод	0.10	Закрепление отсутствует
113	-2299.85	17389.47	Аналитический метод	0.10	Закрепление отсутствует
114	-2294.52	17400.62	Аналитический метод	0.10	Закрепление отсутствует
115	-2286.77	17396.84	Аналитический метод	0.10	Закрепление отсутствует
116	-2286.04	17398.49	Аналитический метод	0.10	Закрепление отсутствует
117	-2277.75	17394.91	Аналитический метод	0.10	Закрепление отсутствует
118	-2278.63	17392.88	Аналитический метод	0.10	Закрепление отсутствует
111	-2276.14	17391.67	Аналитический метод	0.10	Закрепление отсутствует
Вырез 5 из контура 1					
119	-2264.41	17402.21	Аналитический метод	0.10	Закрепление отсутствует
120	-2293.81	17412.80	Аналитический метод	0.10	Закрепление отсутствует
121	-2285.61	17435.82	Аналитический метод	0.10	Закрепление отсутствует
122	-2256.02	17425.16	Аналитический метод	0.10	Закрепление отсутствует
119	-2264.41	17402.21	Аналитический метод	0.10	Закрепление отсутствует
Вырез 6 из контура 1					
123	-2284.65	17364.71	Аналитический метод	0.10	Закрепление отсутствует
124	-2297.80	17332.04	Аналитический метод	0.10	Закрепление отсутствует
125	-2332.45	17346.32	Аналитический метод	0.10	Закрепление отсутствует
126	-2319.28	17379.52	Аналитический метод	0.10	Закрепление отсутствует
127	-2300.47	17371.48	Аналитический метод	0.10	Закрепление отсутствует
128	-2299.45	17372.21	Аналитический метод	0.10	Закрепление отсутствует
129	-2298.24	17370.53	Аналитический метод	0.10	Закрепление отсутствует
123	-2284.65	17364.71	Аналитический метод	0.10	Закрепление отсутствует
Контур 2					
130	-2460.93	17323.20	Аналитический метод	0.10	Закрепление отсутствует
131	-2458.69	17323.53	Аналитический метод	0.10	Закрепление отсутствует
132	-2456.01	17323.60	Аналитический метод	0.10	Закрепление отсутствует
133	-2453.01	17324.36	Аналитический метод	0.10	Закрепление отсутствует
134	-2449.90	17326.21	Аналитический метод	0.10	Закрепление отсутствует
135	-2447.59	17328.34	Аналитический метод	0.10	Закрепление отсутствует
136	-2445.76	17332.13	Аналитический метод	0.10	Закрепление отсутствует

137	-2442.43	17348.08	Аналитический метод	0.10	Закрепление отсутствует
138	-2441.90	17350.15	Аналитический метод	0.10	Закрепление отсутствует
139	-2441.22	17352.75	Аналитический метод	0.10	Закрепление отсутствует
140	-2440.39	17355.13	Аналитический метод	0.10	Закрепление отсутствует
141	-2442.04	17357.74	Аналитический метод	0.10	Закрепление отсутствует
142	-2441.44	17365.06	Аналитический метод	0.10	Закрепление отсутствует
143	-2424.54	17384.37	Аналитический метод	0.10	Закрепление отсутствует
144	-2422.74	17386.43	Аналитический метод	0.10	Закрепление отсутствует
145	-2430.68	17398.06	Аналитический метод	0.10	Закрепление отсутствует
146	-2434.09	17404.47	Аналитический метод	0.10	Закрепление отсутствует
147	-2434.62	17411.59	Аналитический метод	0.10	Закрепление отсутствует
148	-2433.70	17422.84	Аналитический метод	0.10	Закрепление отсутствует
149	-2437.23	17407.70	Аналитический метод	0.10	Закрепление отсутствует
150	-2445.60	17371.88	Аналитический метод	0.10	Закрепление отсутствует
151	-2459.16	17351.06	Аналитический метод	0.10	Закрепление отсутствует
152	-2462.80	17320.95	Аналитический метод	0.10	Закрепление отсутствует
153	-2488.68	17324.08	Аналитический метод	0.10	Закрепление отсутствует
154	-2494.67	17323.80	Аналитический метод	0.10	Закрепление отсутствует
155	-2494.86	17323.72	Аналитический метод	0.10	Закрепление отсутствует
156	-2461.95	17319.93	Аналитический метод	0.10	Закрепление отсутствует
130	-2460.93	17323.20	Аналитический метод	0.10	Закрепление отсутствует
Вырез 1 из контура 2					
157	-2448.18	17344.33	Аналитический метод	0.10	Закрепление отсутствует
158	-2455.34	17345.57	Аналитический метод	0.10	Закрепление отсутствует
159	-2454.10	17352.72	Аналитический метод	0.10	Закрепление отсутствует
160	-2446.95	17351.49	Аналитический метод	0.10	Закрепление отсутствует
157	-2448.18	17344.33	Аналитический метод	0.10	Закрепление отсутствует
Контур 3					
161	-2406.79	17491.10	Аналитический метод	0.10	Закрепление отсутствует
162	-2408.72	17491.17	Аналитический метод	0.10	Закрепление отсутствует
163	-2415.32	17477.00	Аналитический метод	0.10	Закрепление отсутствует
164	-2449.17	17492.51	Аналитический метод	0.10	Закрепление отсутствует

165	-2447.72	17495.83	Аналитический метод	0.10	Закрепление отсутствует
166	-2445.30	17501.33	Аналитический метод	0.10	Закрепление отсутствует
167	-2442.27	17508.25	Аналитический метод	0.10	Закрепление отсутствует
168	-2437.27	17519.67	Аналитический метод	0.10	Закрепление отсутствует
169	-2424.24	17514.68	Аналитический метод	0.10	Закрепление отсутствует
170	-2421.01	17521.62	Аналитический метод	0.10	Закрепление отсутствует
171	-2398.24	17570.47	Аналитический метод	0.10	Закрепление отсутствует
172	-2374.68	17561.90	Аналитический метод	0.10	Закрепление отсутствует
173	-2368.75	17572.15	Аналитический метод	0.10	Закрепление отсутствует
174	-2347.83	17597.37	Аналитический метод	0.10	Закрепление отсутствует
175	-2346.14	17598.13	Аналитический метод	0.10	Закрепление отсутствует
176	-2347.95	17599.17	Аналитический метод	0.10	Закрепление отсутствует
177	-2369.70	17572.80	Аналитический метод	0.10	Закрепление отсутствует
178	-2373.60	17565.76	Аналитический метод	0.10	Закрепление отсутствует
179	-2403.35	17576.59	Аналитический метод	0.10	Закрепление отсутствует
180	-2409.15	17573.09	Аналитический метод	0.10	Закрепление отсутствует
181	-2421.80	17550.36	Аналитический метод	0.10	Закрепление отсутствует
182	-2431.32	17525.49	Аналитический метод	0.10	Закрепление отсутствует
183	-2432.59	17522.16	Аналитический метод	0.10	Закрепление отсутствует
184	-2433.72	17522.59	Аналитический метод	0.10	Закрепление отсутствует
185	-2439.23	17524.70	Аналитический метод	0.10	Закрепление отсутствует
186	-2478.92	17539.90	Аналитический метод	0.10	Закрепление отсутствует
187	-2488.93	17513.75	Аналитический метод	0.10	Закрепление отсутствует
188	-2484.11	17511.90	Аналитический метод	0.10	Закрепление отсутствует
189	-2487.78	17502.30	Аналитический метод	0.10	Закрепление отсутствует
190	-2454.89	17491.29	Аналитический метод	0.10	Закрепление отсутствует
191	-2443.74	17485.99	Аналитический метод	0.10	Закрепление отсутствует
192	-2436.40	17471.48	Аналитический метод	0.10	Закрепление отсутствует
193	-2423.45	17466.77	Аналитический метод	0.10	Закрепление отсутствует
194	-2431.85	17430.80	Аналитический метод	0.10	Закрепление отсутствует
195	-2426.01	17429.44	Аналитический метод	0.10	Закрепление отсутствует
196	-2427.76	17421.94	Аналитический метод	0.10	Закрепление отсутствует

197	-2428.60	17411.57	Аналитический метод	0.10	Закрепление отсутствует
198	-2428.20	17406.18	Аналитический метод	0.10	Закрепление отсутствует
199	-2425.54	17401.17	Аналитический метод	0.10	Закрепление отсутствует
200	-2419.43	17392.21	Аналитический метод	0.10	Закрепление отсутствует
201	-2417.87	17396.29	Аналитический метод	0.10	Закрепление отсутствует
202	-2419.10	17397.26	Аналитический метод	0.10	Закрепление отсутствует
203	-2415.37	17401.96	Аналитический метод	0.10	Закрепление отсутствует
204	-2413.94	17400.83	Аналитический метод	0.10	Закрепление отсутствует
205	-2413.37	17402.33	Аналитический метод	0.10	Закрепление отсутствует
206	-2410.81	17408.08	Аналитический метод	0.10	Закрепление отсутствует
207	-2408.21	17412.61	Аналитический метод	0.10	Закрепление отсутствует
208	-2404.58	17416.69	Аналитический метод	0.10	Закрепление отсутствует
209	-2400.02	17419.99	Аналитический метод	0.10	Закрепление отсутствует
210	-2395.97	17422.14	Аналитический метод	0.10	Закрепление отсутствует
211	-2387.67	17425.03	Аналитический метод	0.10	Закрепление отсутствует
212	-2380.44	17428.14	Аналитический метод	0.10	Закрепление отсутствует
213	-2377.63	17429.93	Аналитический метод	0.10	Закрепление отсутствует
214	-2375.88	17431.04	Аналитический метод	0.10	Закрепление отсутствует
215	-2374.58	17432.19	Аналитический метод	0.10	Закрепление отсутствует
216	-2370.72	17437.65	Аналитический метод	0.10	Закрепление отсутствует
217	-2368.81	17443.02	Аналитический метод	0.10	Закрепление отсутствует
218	-2367.25	17449.38	Аналитический метод	0.10	Закрепление отсутствует
219	-2366.54	17452.50	Аналитический метод	0.10	Закрепление отсутствует
220	-2363.91	17461.77	Аналитический метод	0.10	Закрепление отсутствует
221	-2389.16	17470.93	Аналитический метод	0.10	Закрепление отсутствует
222	-2384.88	17483.13	Аналитический метод	0.10	Закрепление отсутствует
223	-2395.95	17487.16	Аналитический метод	0.10	Закрепление отсутствует
224	-2396.64	17485.31	Аналитический метод	0.10	Закрепление отсутствует
225	-2398.43	17477.87	Аналитический метод	0.10	Закрепление отсутствует
226	-2399.43	17469.37	Аналитический метод	0.10	Закрепление отсутствует
227	-2400.25	17462.40	Аналитический метод	0.10	Закрепление отсутствует
228	-2392.79	17461.53	Аналитический метод	0.10	Закрепление отсутствует

229	-2395.18	17440.68	Аналитический метод	0.10	Закрепление отсутствует
230	-2401.14	17441.35	Аналитический метод	0.10	Закрепление отсутствует
231	-2399.44	17456.27	Аналитический метод	0.10	Закрепление отсутствует
232	-2406.90	17457.14	Аналитический метод	0.10	Закрепление отсутствует
233	-2405.15	17472.11	Аналитический метод	0.10	Закрепление отсутствует
234	-2404.35	17478.92	Аналитический метод	0.10	Закрепление отсутствует
235	-2402.40	17487.06	Аналитический метод	0.10	Закрепление отсутствует
236	-2401.60	17489.21	Аналитический метод	0.10	Закрепление отсутствует
161	-2406.79	17491.10	Аналитический метод	0.10	Закрепление отсутствует
Вырез 1 из контура 3					
237	-2386.22	17457.74	Аналитический метод	0.10	Закрепление отсутствует
238	-2385.87	17458.68	Аналитический метод	0.10	Закрепление отсутствует
239	-2384.94	17458.34	Аналитический метод	0.10	Закрепление отсутствует
240	-2385.28	17457.40	Аналитический метод	0.10	Закрепление отсутствует
237	-2386.22	17457.74	Аналитический метод	0.10	Закрепление отсутствует
Вырез 2 из контура 3					
241	-2440.64	17520.96	Аналитический метод	0.10	Закрепление отсутствует
242	-2441.40	17521.24	Аналитический метод	0.10	Закрепление отсутствует
243	-2441.06	17522.18	Аналитический метод	0.10	Закрепление отсутствует
244	-2440.29	17521.89	Аналитический метод	0.10	Закрепление отсутствует
245	-2440.12	17521.83	Аналитический метод	0.10	Закрепление отсутствует
246	-2440.46	17520.90	Аналитический метод	0.10	Закрепление отсутствует
241	-2440.64	17520.96	Аналитический метод	0.10	Закрепление отсутствует
Вырез 3 из контура 3					
247	-2448.41	17500.31	Аналитический метод	0.10	Закрепление отсутствует
248	-2448.06	17501.25	Аналитический метод	0.10	Закрепление отсутствует
249	-2447.12	17500.91	Аналитический метод	0.10	Закрепление отсутствует
250	-2447.47	17499.97	Аналитический метод	0.10	Закрепление отсутствует
247	-2448.41	17500.31	Аналитический метод	0.10	Закрепление отсутствует
Вырез 4 из контура 3					
251	-2404.49	17487.63	Аналитический метод	0.10	Закрепление отсутствует
252	-2404.02	17488.52	Аналитический метод	0.10	Закрепление отсутствует

253	-2403.13	17488.05	Аналитический метод	0.10	Закрепление отсутствует
254	-2403.60	17487.16	Аналитический метод	0.10	Закрепление отсутствует
251	-2404.49	17487.63	Аналитический метод	0.10	Закрепление отсутствует
Вырез 5 из контура 3					
255	-2376.45	17563.78	Аналитический метод	0.10	Закрепление отсутствует
256	-2375.98	17564.68	Аналитический метод	0.10	Закрепление отсутствует
257	-2375.08	17564.21	Аналитический метод	0.10	Закрепление отсутствует
258	-2375.55	17563.31	Аналитический метод	0.10	Закрепление отсутствует
255	-2376.45	17563.78	Аналитический метод	0.10	Закрепление отсутствует
Контур 4					
259	-2384.90	17415.55	Аналитический метод	0.10	Закрепление отсутствует
260	-2389.76	17413.98	Аналитический метод	0.10	Закрепление отсутствует
261	-2393.20	17412.29	Аналитический метод	0.10	Закрепление отсутствует
262	-2395.30	17410.91	Аналитический метод	0.10	Закрепление отсутствует
263	-2396.50	17409.74	Аналитический метод	0.10	Закрепление отсутствует
264	-2399.60	17406.99	Аналитический метод	0.10	Закрепление отсутствует
265	-2402.42	17402.25	Аналитический метод	0.10	Закрепление отсутствует
266	-2403.97	17398.19	Аналитический метод	0.10	Закрепление отсутствует
267	-2406.33	17390.94	Аналитический метод	0.10	Закрепление отсутствует
268	-2408.55	17387.66	Аналитический метод	0.10	Закрепление отсутствует
269	-2409.08	17386.14	Аналитический метод	0.10	Закрепление отсутствует
270	-2410.48	17382.84	Аналитический метод	0.10	Закрепление отсутствует
271	-2411.54	17380.80	Аналитический метод	0.10	Закрепление отсутствует
272	-2410.01	17378.58	Аналитический метод	0.10	Закрепление отсутствует
273	-2381.49	17368.10	Аналитический метод	0.10	Закрепление отсутствует
274	-2378.74	17368.43	Аналитический метод	0.10	Закрепление отсутствует
275	-2377.11	17372.86	Аналитический метод	0.10	Закрепление отсутствует
276	-2375.13	17372.38	Аналитический метод	0.10	Закрепление отсутствует
277	-2372.02	17371.28	Аналитический метод	0.10	Закрепление отсутствует
278	-2368.50	17372.91	Аналитический метод	0.10	Закрепление отсутствует
279	-2363.65	17386.22	Аналитический метод	0.10	Закрепление отсутствует
280	-2350.11	17423.32	Аналитический метод	0.10	Закрепление отсутствует


281	-2346.70	17432.68	Аналитический метод	0.10	Закрепление отсутствует
282	-2339.34	17452.84	Аналитический метод	0.10	Закрепление отсутствует
283	-2349.67	17456.61	Аналитический метод	0.10	Закрепление отсутствует
284	-2350.08	17455.66	Аналитический метод	0.10	Закрепление отсутствует
285	-2350.43	17454.88	Аналитический метод	0.10	Закрепление отсутствует
286	-2353.09	17448.72	Аналитический метод	0.10	Закрепление отсутствует
287	-2356.14	17442.82	Аналитический метод	0.10	Закрепление отсутствует
288	-2360.34	17434.13	Аналитический метод	0.10	Закрепление отсутствует
289	-2364.18	17428.39	Аналитический метод	0.10	Закрепление отсутствует
290	-2367.03	17424.95	Аналитический метод	0.10	Закрепление отсутствует
291	-2370.65	17421.96	Аналитический метод	0.10	Закрепление отсутствует
292	-2374.33	17419.49	Аналитический метод	0.10	Закрепление отсутствует
293	-2377.41	17417.99	Аналитический метод	0.10	Закрепление отсутствует
294	-2381.11	17416.50	Аналитический метод	0.10	Закрепление отсутствует
259	-2384.90	17415.55	Аналитический метод	0.10	Закрепление отсутствует
Контур 5					
295	-2408.29	17376.06	Аналитический метод	0.10	Закрепление отсутствует
296	-2403.17	17368.39	Аналитический метод	0.10	Закрепление отсутствует
297	-2388.70	17367.23	Аналитический метод	0.10	Закрепление отсутствует
298	-2384.89	17367.69	Аналитический метод	0.10	Закрепление отсутствует
295	-2408.29	17376.06	Аналитический метод	0.10	Закрепление отсутствует
Контур 6					
299	-2394.65	17507.97	Аналитический метод	0.10	Закрепление отсутствует
300	-2393.44	17511.25	Аналитический метод	0.10	Закрепление отсутствует
301	-2383.01	17539.39	Аналитический метод	0.10	Закрепление отсутствует
302	-2383.74	17539.65	Аналитический метод	0.10	Закрепление отсутствует
303	-2384.14	17538.89	Аналитический метод	0.10	Закрепление отсутствует
304	-2385.04	17539.36	Аналитический метод	0.10	Закрепление отсутствует
305	-2384.70	17540.00	Аналитический метод	0.10	Закрепление отсутствует
306	-2385.74	17540.48	Аналитический метод	0.10	Закрепление отсутствует
307	-2398.48	17513.14	Аналитический метод	0.10	Закрепление отсутствует
308	-2399.98	17509.91	Аналитический метод	0.10	Закрепление отсутствует

299	-2394.65	17507.97	Аналитический метод	0.10	Закрепление отсутствует
Контур 7					
309	-2378.25	17502.00	Аналитический метод	0.10	Закрепление отсутствует
310	-2376.97	17505.65	Аналитический метод	0.10	Закрепление отсутствует
311	-2367.14	17533.61	Аналитический метод	0.10	Закрепление отсутствует
312	-2377.35	17537.39	Аналитический метод	0.10	Закрепление отсутствует
313	-2387.82	17509.14	Аналитический метод	0.10	Закрепление отсутствует
314	-2389.01	17505.92	Аналитический метод	0.10	Закрепление отсутствует
309	-2378.25	17502.00	Аналитический метод	0.10	Закрепление отсутствует
Контур 8					
315	-2363.81	17568.71	Аналитический метод	0.10	Закрепление отсутствует
316	-2368.95	17559.81	Аналитический метод	0.10	Закрепление отсутствует
317	-2356.42	17555.25	Аналитический метод	0.10	Закрепление отсутствует
318	-2355.62	17557.34	Аналитический метод	0.10	Закрепление отсутствует
319	-2354.28	17561.12	Аналитический метод	0.10	Закрепление отсутствует
320	-2352.50	17562.24	Аналитический метод	0.10	Закрепление отсутствует
321	-2351.48	17561.86	Аналитический метод	0.10	Закрепление отсутствует
322	-2349.81	17561.22	Аналитический метод	0.10	Закрепление отсутствует
323	-2344.17	17559.06	Аналитический метод	0.10	Закрепление отсутствует
324	-2273.37	17532.02	Аналитический метод	0.10	Закрепление отсутствует
325	-2279.63	17514.22	Аналитический метод	0.10	Закрепление отсутствует
326	-2241.43	17500.24	Аналитический метод	0.10	Закрепление отсутствует
327	-2239.57	17518.72	Аналитический метод	0.10	Закрепление отсутствует
328	-2240.15	17524.54	Аналитический метод	0.10	Закрепление отсутствует
329	-2234.18	17525.13	Аналитический метод	0.10	Закрепление отсутствует
330	-2233.54	17518.71	Аналитический метод	0.10	Закрепление отсутствует
331	-2235.62	17498.11	Аналитический метод	0.10	Закрепление отсутствует
332	-2233.68	17497.40	Аналитический метод	0.10	Закрепление отсутствует
333	-2231.58	17518.21	Аналитический метод	0.10	Закрепление отсутствует
334	-2229.68	17537.23	Аналитический метод	0.10	Закрепление отсутствует
335	-2255.09	17539.52	Аналитический метод	0.10	Закрепление отсутствует
336	-2256.97	17529.63	Аналитический метод	0.10	Закрепление отсутствует

337	-2343.52	17561.41	Аналитический метод	0.10	Закрепление отсутствует
338	-2338.86	17579.67	Аналитический метод	0.10	Закрепление отсутствует
339	-2335.68	17592.13	Аналитический метод	0.10	Закрепление отсутствует
340	-2342.37	17595.96	Аналитический метод	0.10	Закрепление отсутствует
341	-2341.35	17593.71	Аналитический метод	0.10	Закрепление отсутствует
342	-2344.10	17592.47	Аналитический метод	0.10	Закрепление отсутствует
315	-2363.81	17568.71	Аналитический метод	0.10	Закрепление отсутствует
Вырез 1 из контура 8					
343	-2324.19	17553.53	Аналитический метод	0.10	Закрепление отсутствует
344	-2324.56	17552.60	Аналитический метод	0.10	Закрепление отсутствует
345	-2325.49	17552.96	Аналитический метод	0.10	Закрепление отсутствует
346	-2325.12	17553.89	Аналитический метод	0.10	Закрепление отсутствует
343	-2324.19	17553.53	Аналитический метод	0.10	Закрепление отсутствует
3. Сведения о характерных точках части (частей) границы объекта					
Обозначение характерных точек части границы	Координаты, м		Метод определения координат характерной точки	Средняя квадратическая погрешность положения характерной точки (Mt), м	Описание обозначения точки на местности (при наличии)
	X	Y			
1	2	3	4	5	6
-	-	-	-	-	-


Раздел 3							
Сведения о местоположении измененных (уточненных) границ объекта							
1. Система координат -							
2. Сведения о характерных точках границ объекта							
Обозначение характерных точек границ	Существующие координаты, м		Измененные (уточненные) координаты, м		Метод определения координат характерной точки	Средняя квадратическая погрешность положения характерной точки (Mt), м	Описание обозначения точки на местности (при наличии)
	X	Y	X	Y			
1	2	3	4	5	6	7	8
-	-	-	-	-	-	-	
3. Сведения о характерных точках части (частей) границы объекта							
Обозначение характерных точек части границы	Существующие координаты, м		Измененные (уточненные) координаты, м		Метод определения координат характерной точки	Средняя квадратическая погрешность положения характерной точки (Mt), м	Описание обозначения точки на местности (при наличии)
	X	Y	X	Y			
1	2	3	4	5	6	7	8
-	-	-	-	-	-	-	

Раздел 4
Схема расположения границ публичного сервитута
Обзорная схема

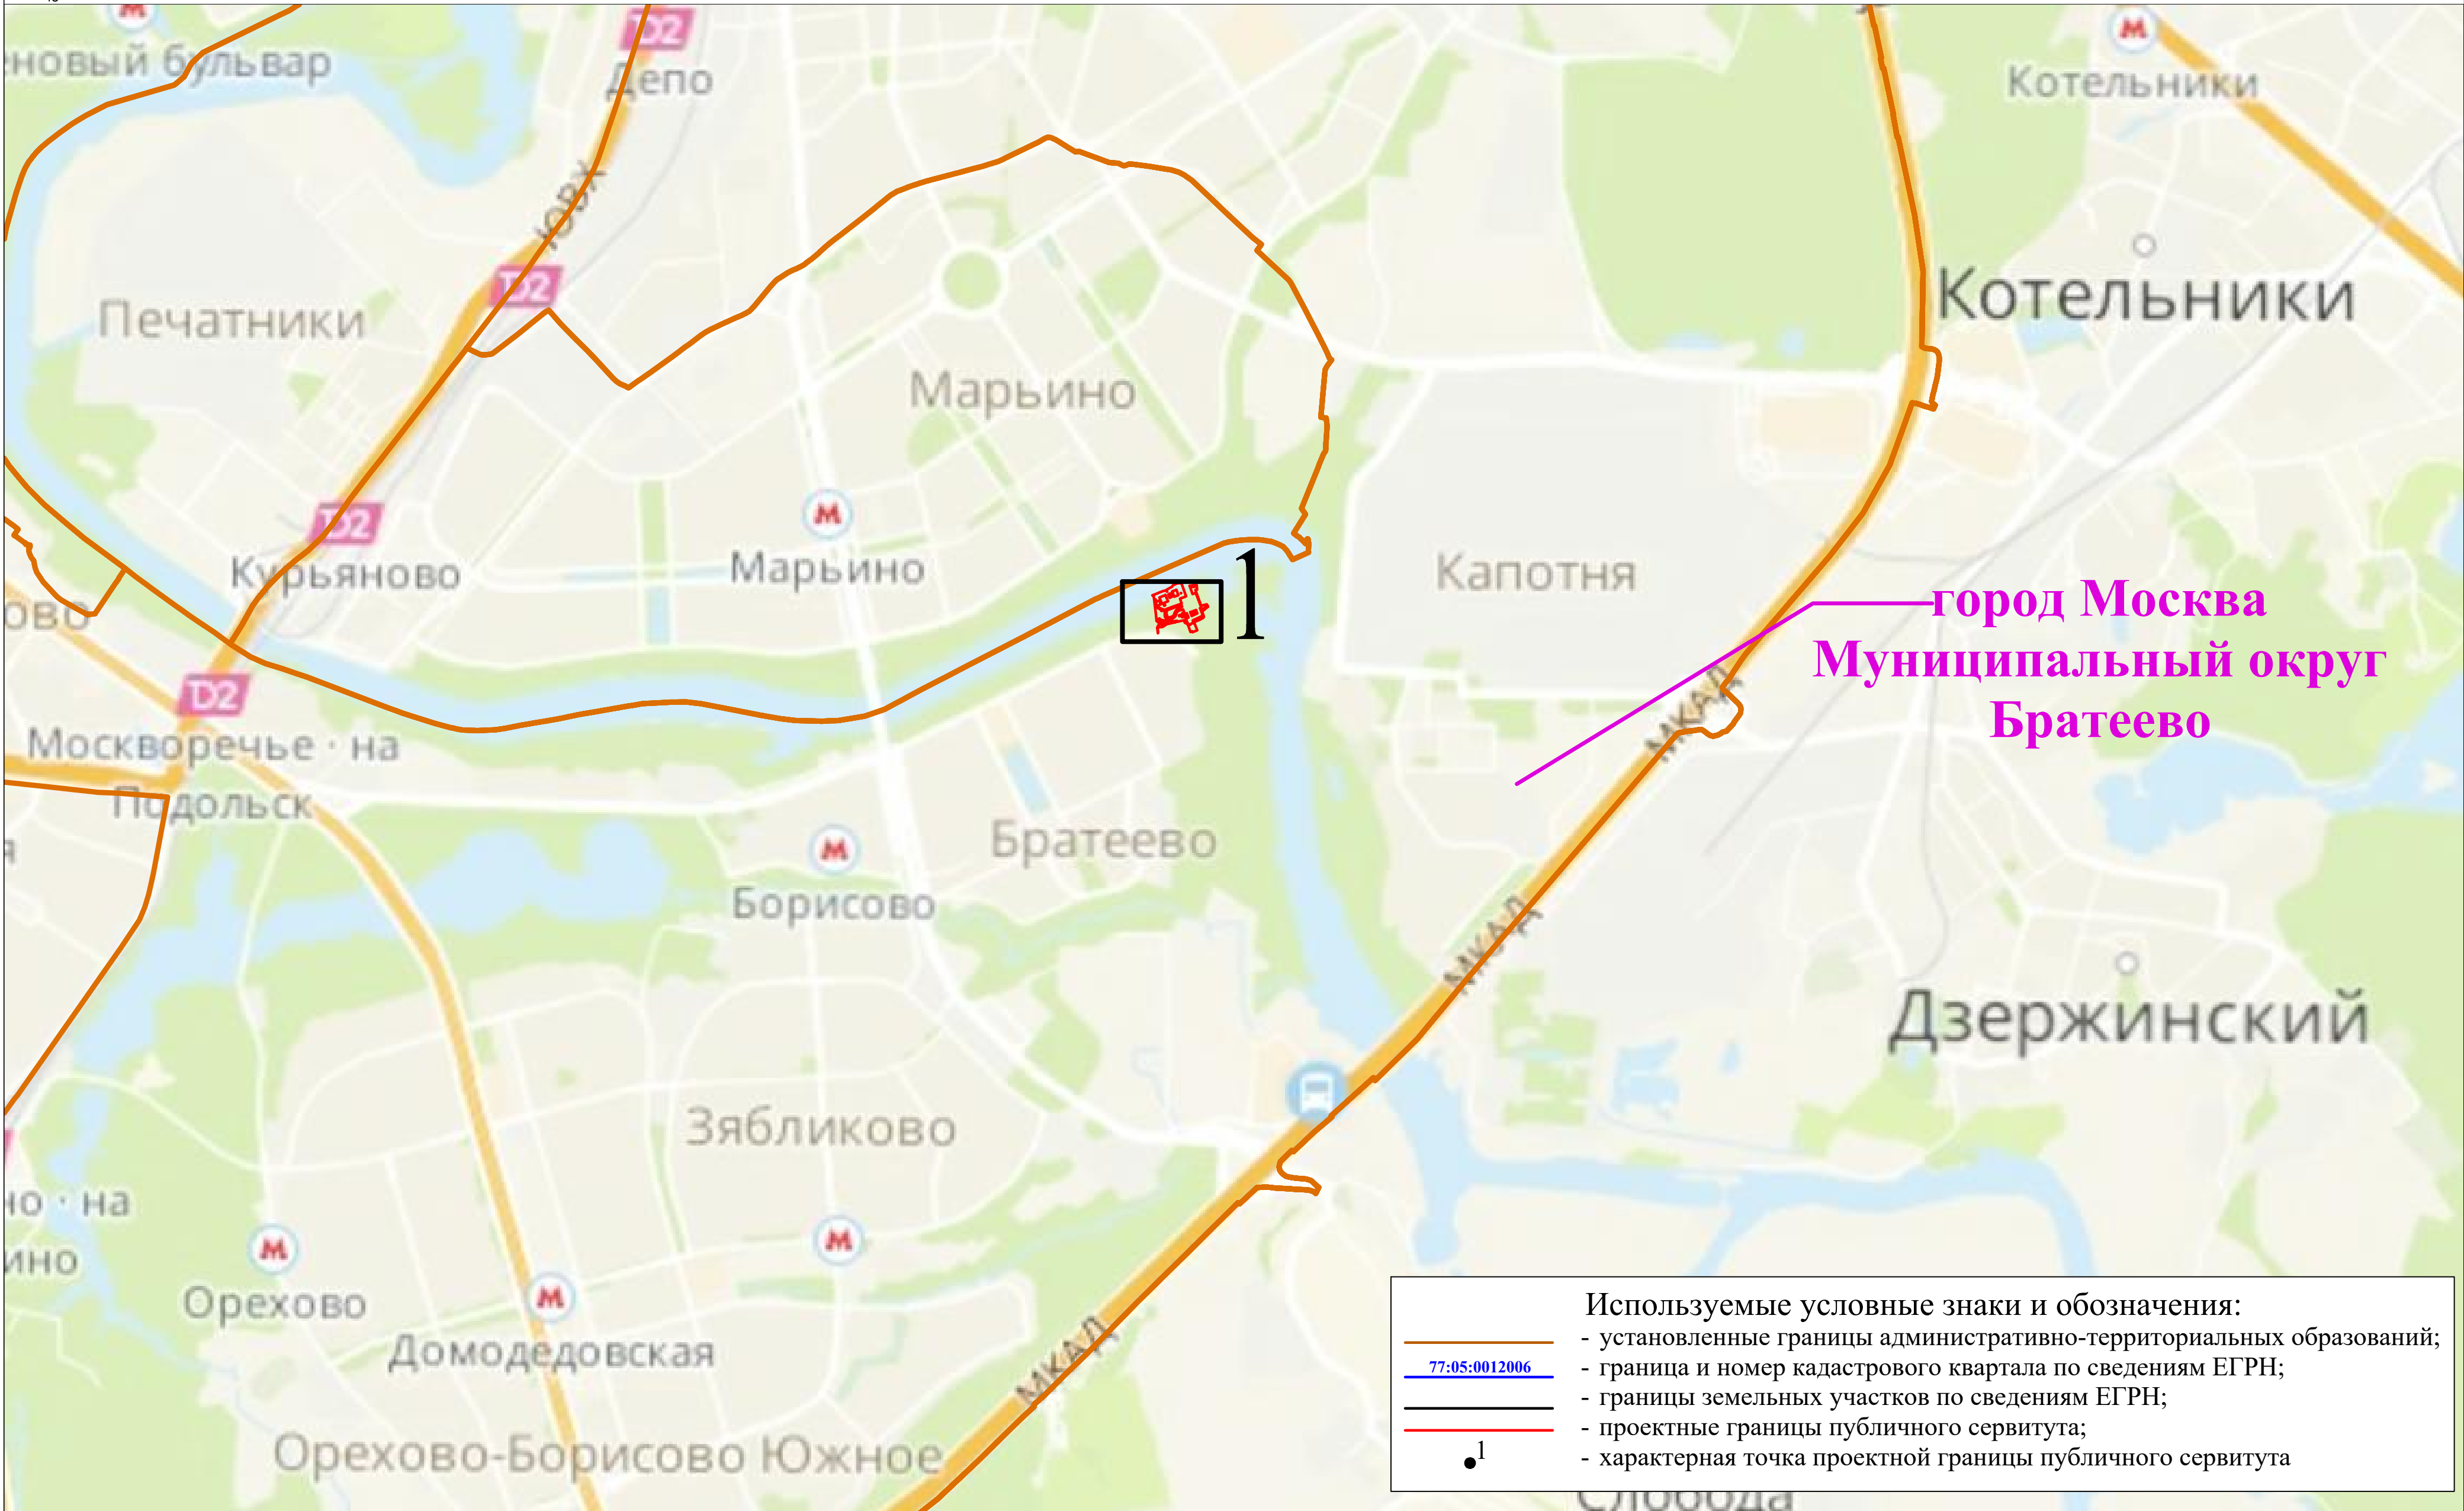

Раздел 4

Схема расположения границ публичного сервитута

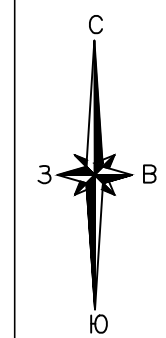


город Москва
Муниципальный округ Братеево

77:05:0012006

Выноска 3



Выноска 2

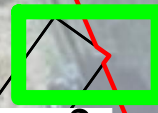

Выноска 1



Выноска 2
Масштаб 1:250



Выноска 3
Масштаб 1:50

Выноска 4
Масштаб 1:50

Выноска 1
Масштаб 1:100

Выносной лист 1

Раздел 4
Схема расположения границ публичного сервитута
Выносной лист 1

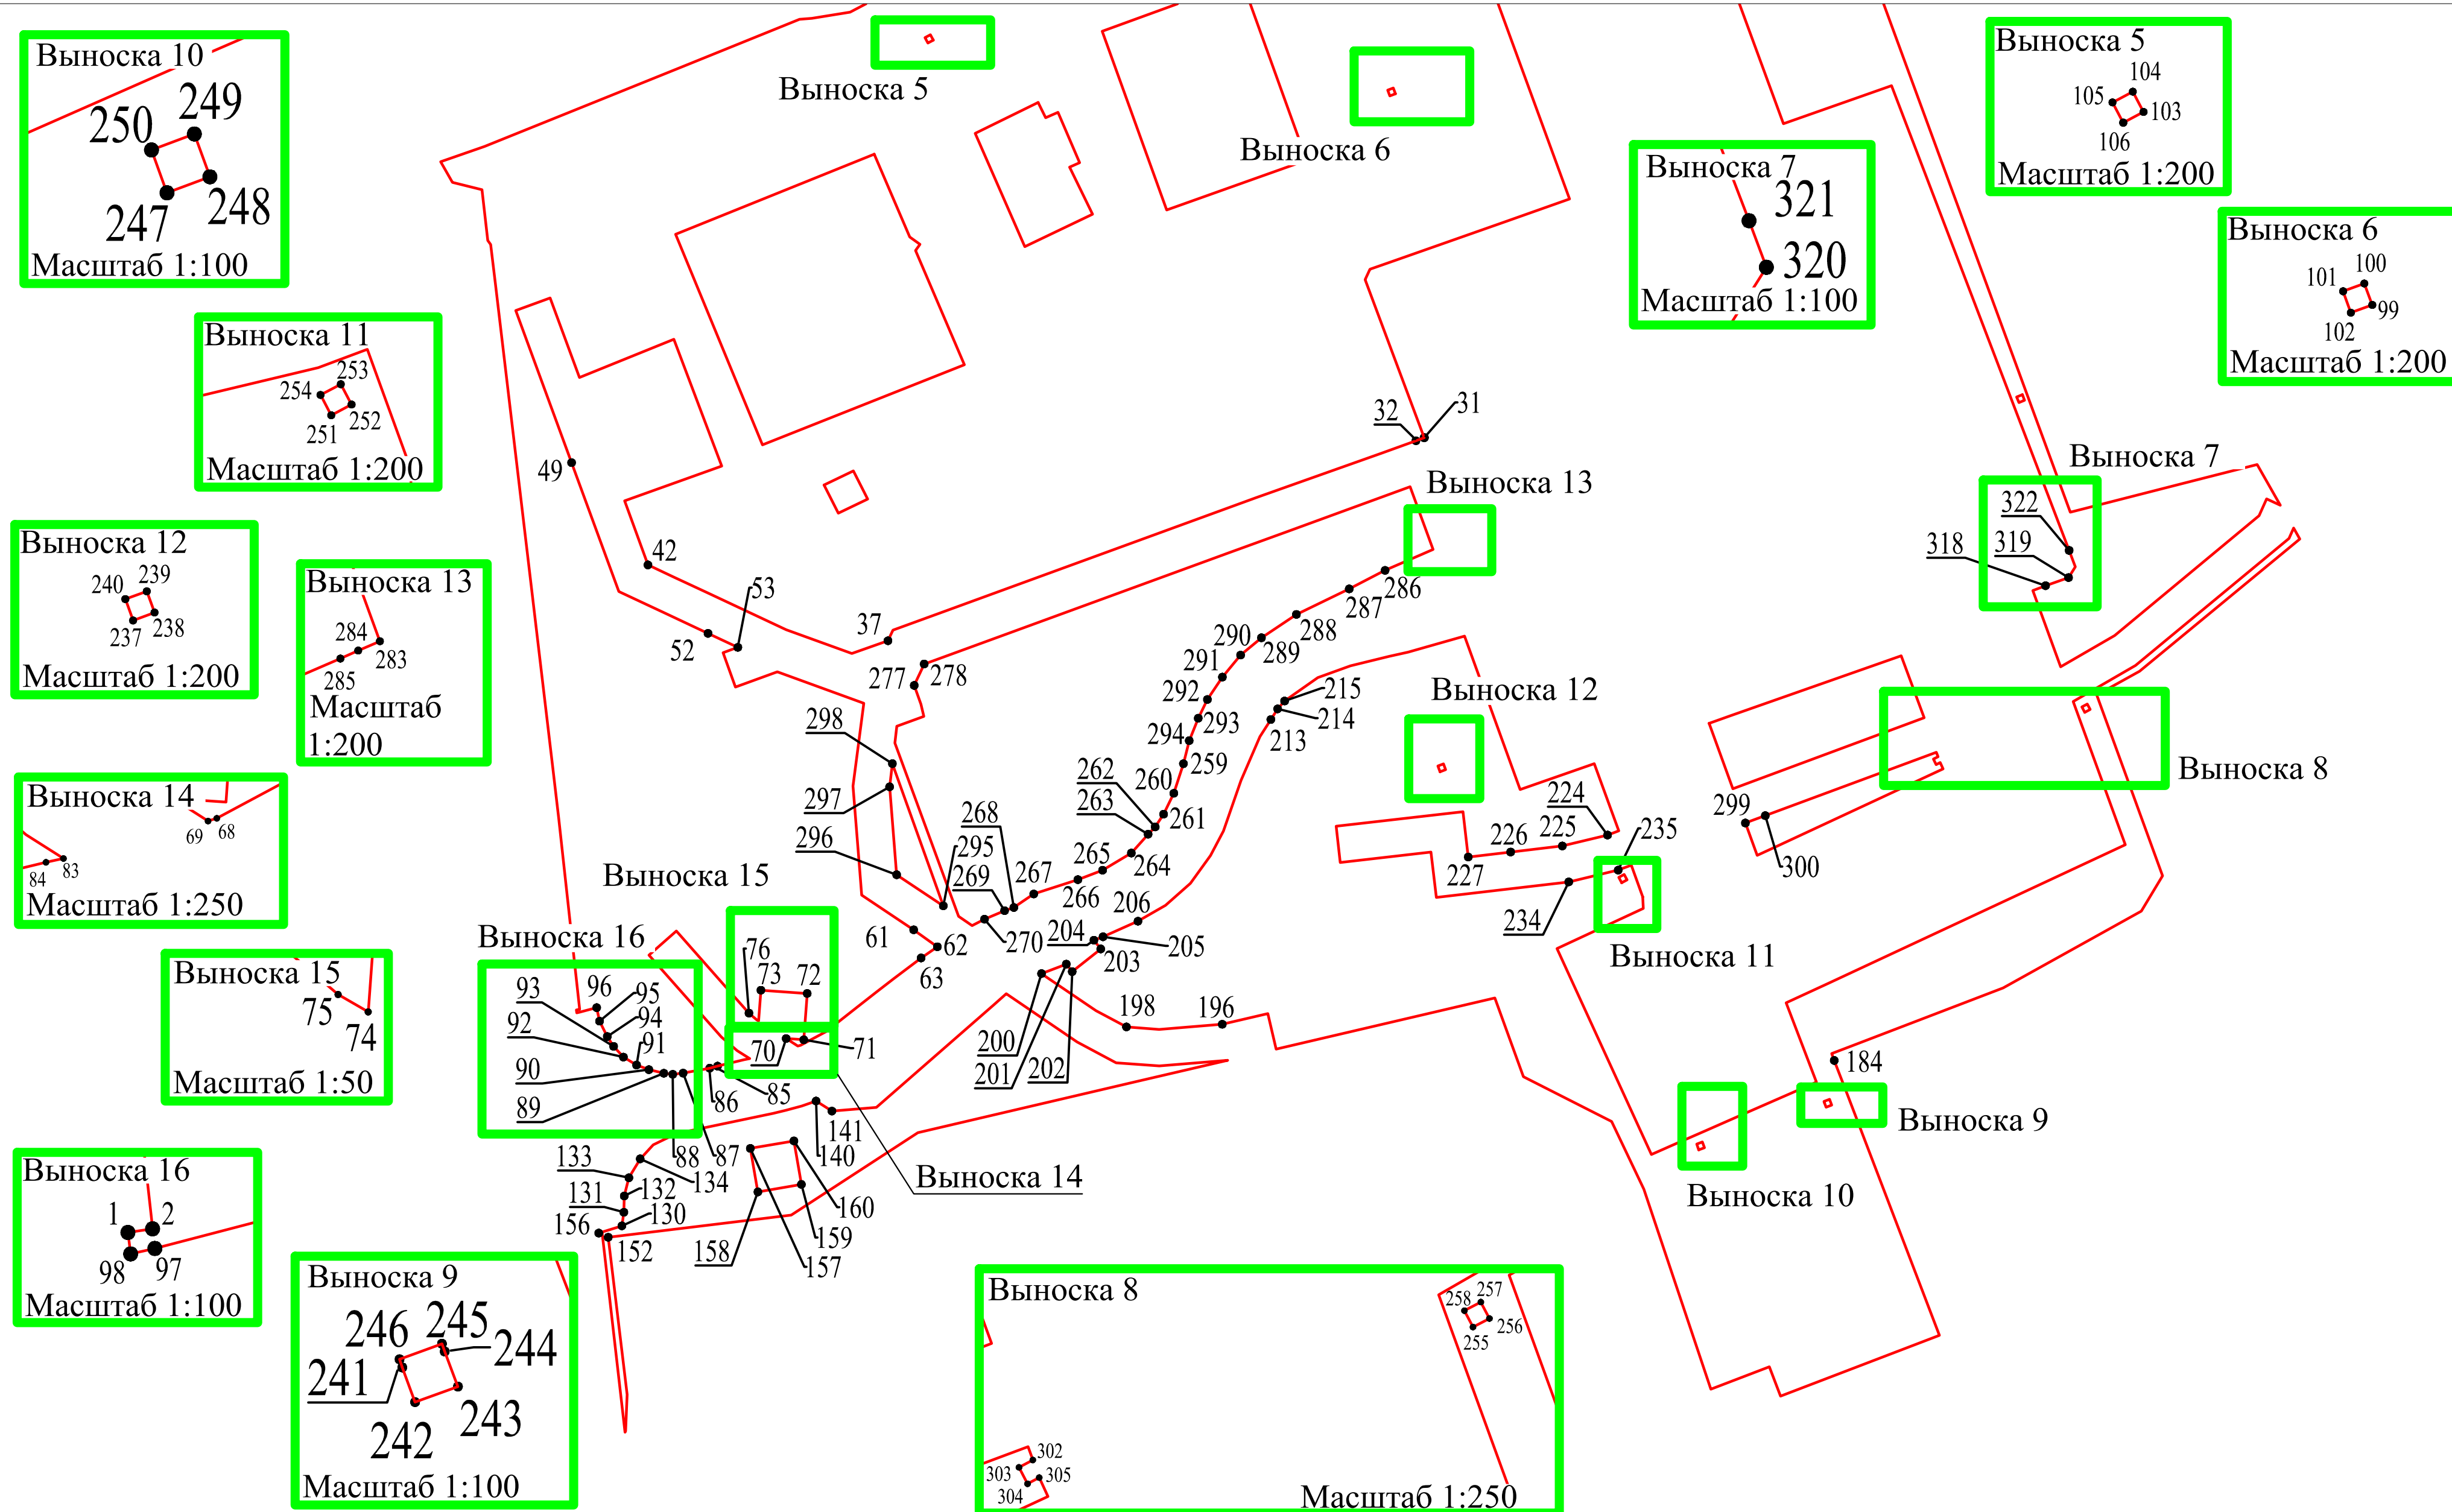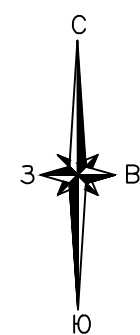

Используемые условные знаки и обозначения представлены на обзорной схеме

Масштаб 1:750