

ГРАФИЧЕСКОЕ ОПИСАНИЕ

местоположения границ населенных пунктов, территориальных зон, особо охраняемых природных территорий, зон с особыми условиями использования территории

Публичный сервитут в отношении земель и земельных участков в целях складирования строительных и иных материалов, возведения некапитальных строений, сооружений (включая ограждения, бытовки, навесы) и (или) размещение строительной техники, которые необходимы для обеспечения реконструкции и эксплуатации магистрального нефтепродуктопровода федерального значения «Замена участка МНПП МНПЗ-Володарская АБ, ДТ Ду350, ТС Ду250, ПП р.Москва, 28 км, основная и резервная нитки. Реконструкция»

(наименование объекта, местоположение границ которого описано (далее - объект))

Раздел 1

Сведения об объекте


№ п/п	Характеристики объекта	Описание характеристик
1	2	3
1.	Местоположение объекта	город Москва Муниципальный округ Братеево
2.	Площадь объекта +/- величина погрешности определения площади (Р +/- Дельта Р)	1640 +/- 14 м ²
3.	Иные характеристики объекта	Публичный сервитут в отношении земель и земельных участков в целях складирования строительных и иных материалов, возведения некапитальных строений, сооружений (включая ограждения, бытовки, навесы) и (или) размещение строительной техники, которые необходимы для обеспечения реконструкции и эксплуатации магистрального нефтепродуктопровода федерального значения «Замена участка МНПП МНПЗ-Володарская АБ, ДТ Ду350, ТС Ду250, ПП р.Москва, 28 км, основная и резервная нитки. Реконструкция». Обладатель публичного сервитута: Акционерное общество «Транснефть – Верхняя Волга», ИНН 5260900725, ОГРН 1025203014748, находящегося по адресу: 603006, Нижегородская область, город Нижний Новгород, Гранитный переулок, дом 4/1, тел. +7 (831) 438-22-00. Адрес электронной почты: VV-REFERENT@transneft.ru. Срок установления публичного сервитута: 12 месяцев.

Раздел 2					
Сведения о местоположении границ объекта					
1. Система координат ПМСК Москвы					
2. Сведения о характерных точках границ объекта					
Обозначение характерных точек границ	Координаты, м		Метод определения координат характерной точки	Средняя квадратическая погрешность положения характерной точки (Mt), м	Описание обозначения точки на местности (при наличии)
	X	Y			
1	2	3	4	5	6
Контур 1					
1	-2385.54	17311.12	Аналитический метод	0.10	Закрепление отсутствует
2	-2394.10	17312.11	Аналитический метод	0.10	Закрепление отсутствует
3	-2394.89	17306.85	Аналитический метод	0.10	Закрепление отсутствует
4	-2396.91	17302.70	Аналитический метод	0.10	Закрепление отсутствует
5	-2400.03	17301.92	Аналитический метод	0.10	Закрепление отсутствует
6	-2411.77	17297.71	Аналитический метод	0.10	Закрепление отсутствует
7	-2415.89	17296.96	Аналитический метод	0.10	Закрепление отсутствует
8	-2467.53	17277.84	Аналитический метод	0.10	Закрепление отсутствует
9	-2512.53	17271.84	Аналитический метод	0.10	Закрепление отсутствует
10	-2512.32	17268.57	Аналитический метод	0.10	Закрепление отсутствует
11	-2512.05	17263.85	Аналитический метод	0.10	Закрепление отсутствует
12	-2465.59	17270.03	Аналитический метод	0.10	Закрепление отсутствует
13	-2413.78	17289.22	Аналитический метод	0.10	Закрепление отсутствует
14	-2409.69	17289.96	Аналитический метод	0.10	Закрепление отсутствует
15	-2397.71	17294.26	Аналитический метод	0.10	Закрепление отсутствует
16	-2391.34	17295.83	Аналитический метод	0.10	Закрепление отсутствует
17	-2387.35	17304.08	Аналитический метод	0.10	Закрепление отсутствует
1	-2385.54	17311.12	Аналитический метод	0.10	Закрепление отсутствует
Контур 2					
18	-2425.40	17315.71	Аналитический метод	0.10	Закрепление отсутствует
19	-2425.88	17315.77	Аналитический метод	0.10	Закрепление отсутствует
20	-2425.95	17315.53	Аналитический метод	0.10	Закрепление отсутствует




21	-2462.11	17319.39	Аналитический метод	0.10	Закрепление отсутствует
22	-2461.95	17319.92	Аналитический метод	0.10	Закрепление отсутствует
23	-2494.87	17323.71	Аналитический метод	0.10	Закрепление отсутствует
24	-2500.24	17321.57	Аналитический метод	0.10	Закрепление отсутствует
25	-2504.77	17317.63	Аналитический метод	0.10	Закрепление отсутствует
26	-2507.74	17312.42	Аналитический метод	0.10	Закрепление отсутствует
27	-2508.09	17311.36	Аналитический метод	0.10	Закрепление отсутствует
28	-2510.97	17301.74	Аналитический метод	0.10	Закрепление отсутствует
29	-2508.55	17288.85	Аналитический метод	0.10	Закрепление отсутствует
30	-2502.34	17309.65	Аналитический метод	0.10	Закрепление отсутствует
31	-2500.17	17313.77	Аналитический метод	0.10	Закрепление отсутствует
32	-2495.35	17317.34	Аналитический метод	0.10	Закрепление отсутствует
33	-2489.40	17318.13	Аналитический метод	0.10	Закрепление отсутствует
34	-2426.10	17310.47	Аналитический метод	0.10	Закрепление отсутствует
35	-2425.43	17315.47	Аналитический метод	0.10	Закрепление отсутствует
18	-2425.40	17315.71	Аналитический метод	0.10	Закрепление отсутствует
Контур 3					
36	-2289.29	17295.30	Аналитический метод	0.10	Закрепление отсутствует
37	-2290.48	17300.18	Аналитический метод	0.10	Закрепление отсутствует
38	-2298.84	17301.14	Аналитический метод	0.10	Закрепление отсутствует
39	-2295.88	17298.94	Аналитический метод	0.10	Закрепление отсутствует
36	-2289.29	17295.30	Аналитический метод	0.10	Закрепление отсутствует
3. Сведения о характерных точках части (частей) границы объекта					
Обозначение характерных точек части границы	Координаты, м		Метод определения координат характерной точки	Средняя квадратическая погрешность положения характерной точки (Mt), м	Описание обозначения точки на местности (при наличии)
	X	Y			
1	2	3	4	5	6
-	-	-	-	-	-

Раздел 3							
Сведения о местоположении измененных (уточненных) границ объекта							
1. Система координат -							
2. Сведения о характерных точках границ объекта							
Обозначение характерных точек границ	Существующие координаты, м		Измененные (уточненные) координаты, м		Метод определения координат характерной точки	Средняя квадратическая погрешность положения характерной точки (Mt), м	Описание обозначения точки на местности (при наличии)
	X	Y	X	Y			
1	2	3	4	5	6	7	8
-	-	-	-	-	-	-	
3. Сведения о характерных точках части (частей) границы объекта							
Обозначение характерных точек части границы	Существующие координаты, м		Измененные (уточненные) координаты, м		Метод определения координат характерной точки	Средняя квадратическая погрешность положения характерной точки (Mt), м	Описание обозначения точки на местности (при наличии)
	X	Y	X	Y			
1	2	3	4	5	6	7	8
-	-	-	-	-	-	-	

Раздел 4
Схема расположения границ публичного сервитута
Обзорная схема

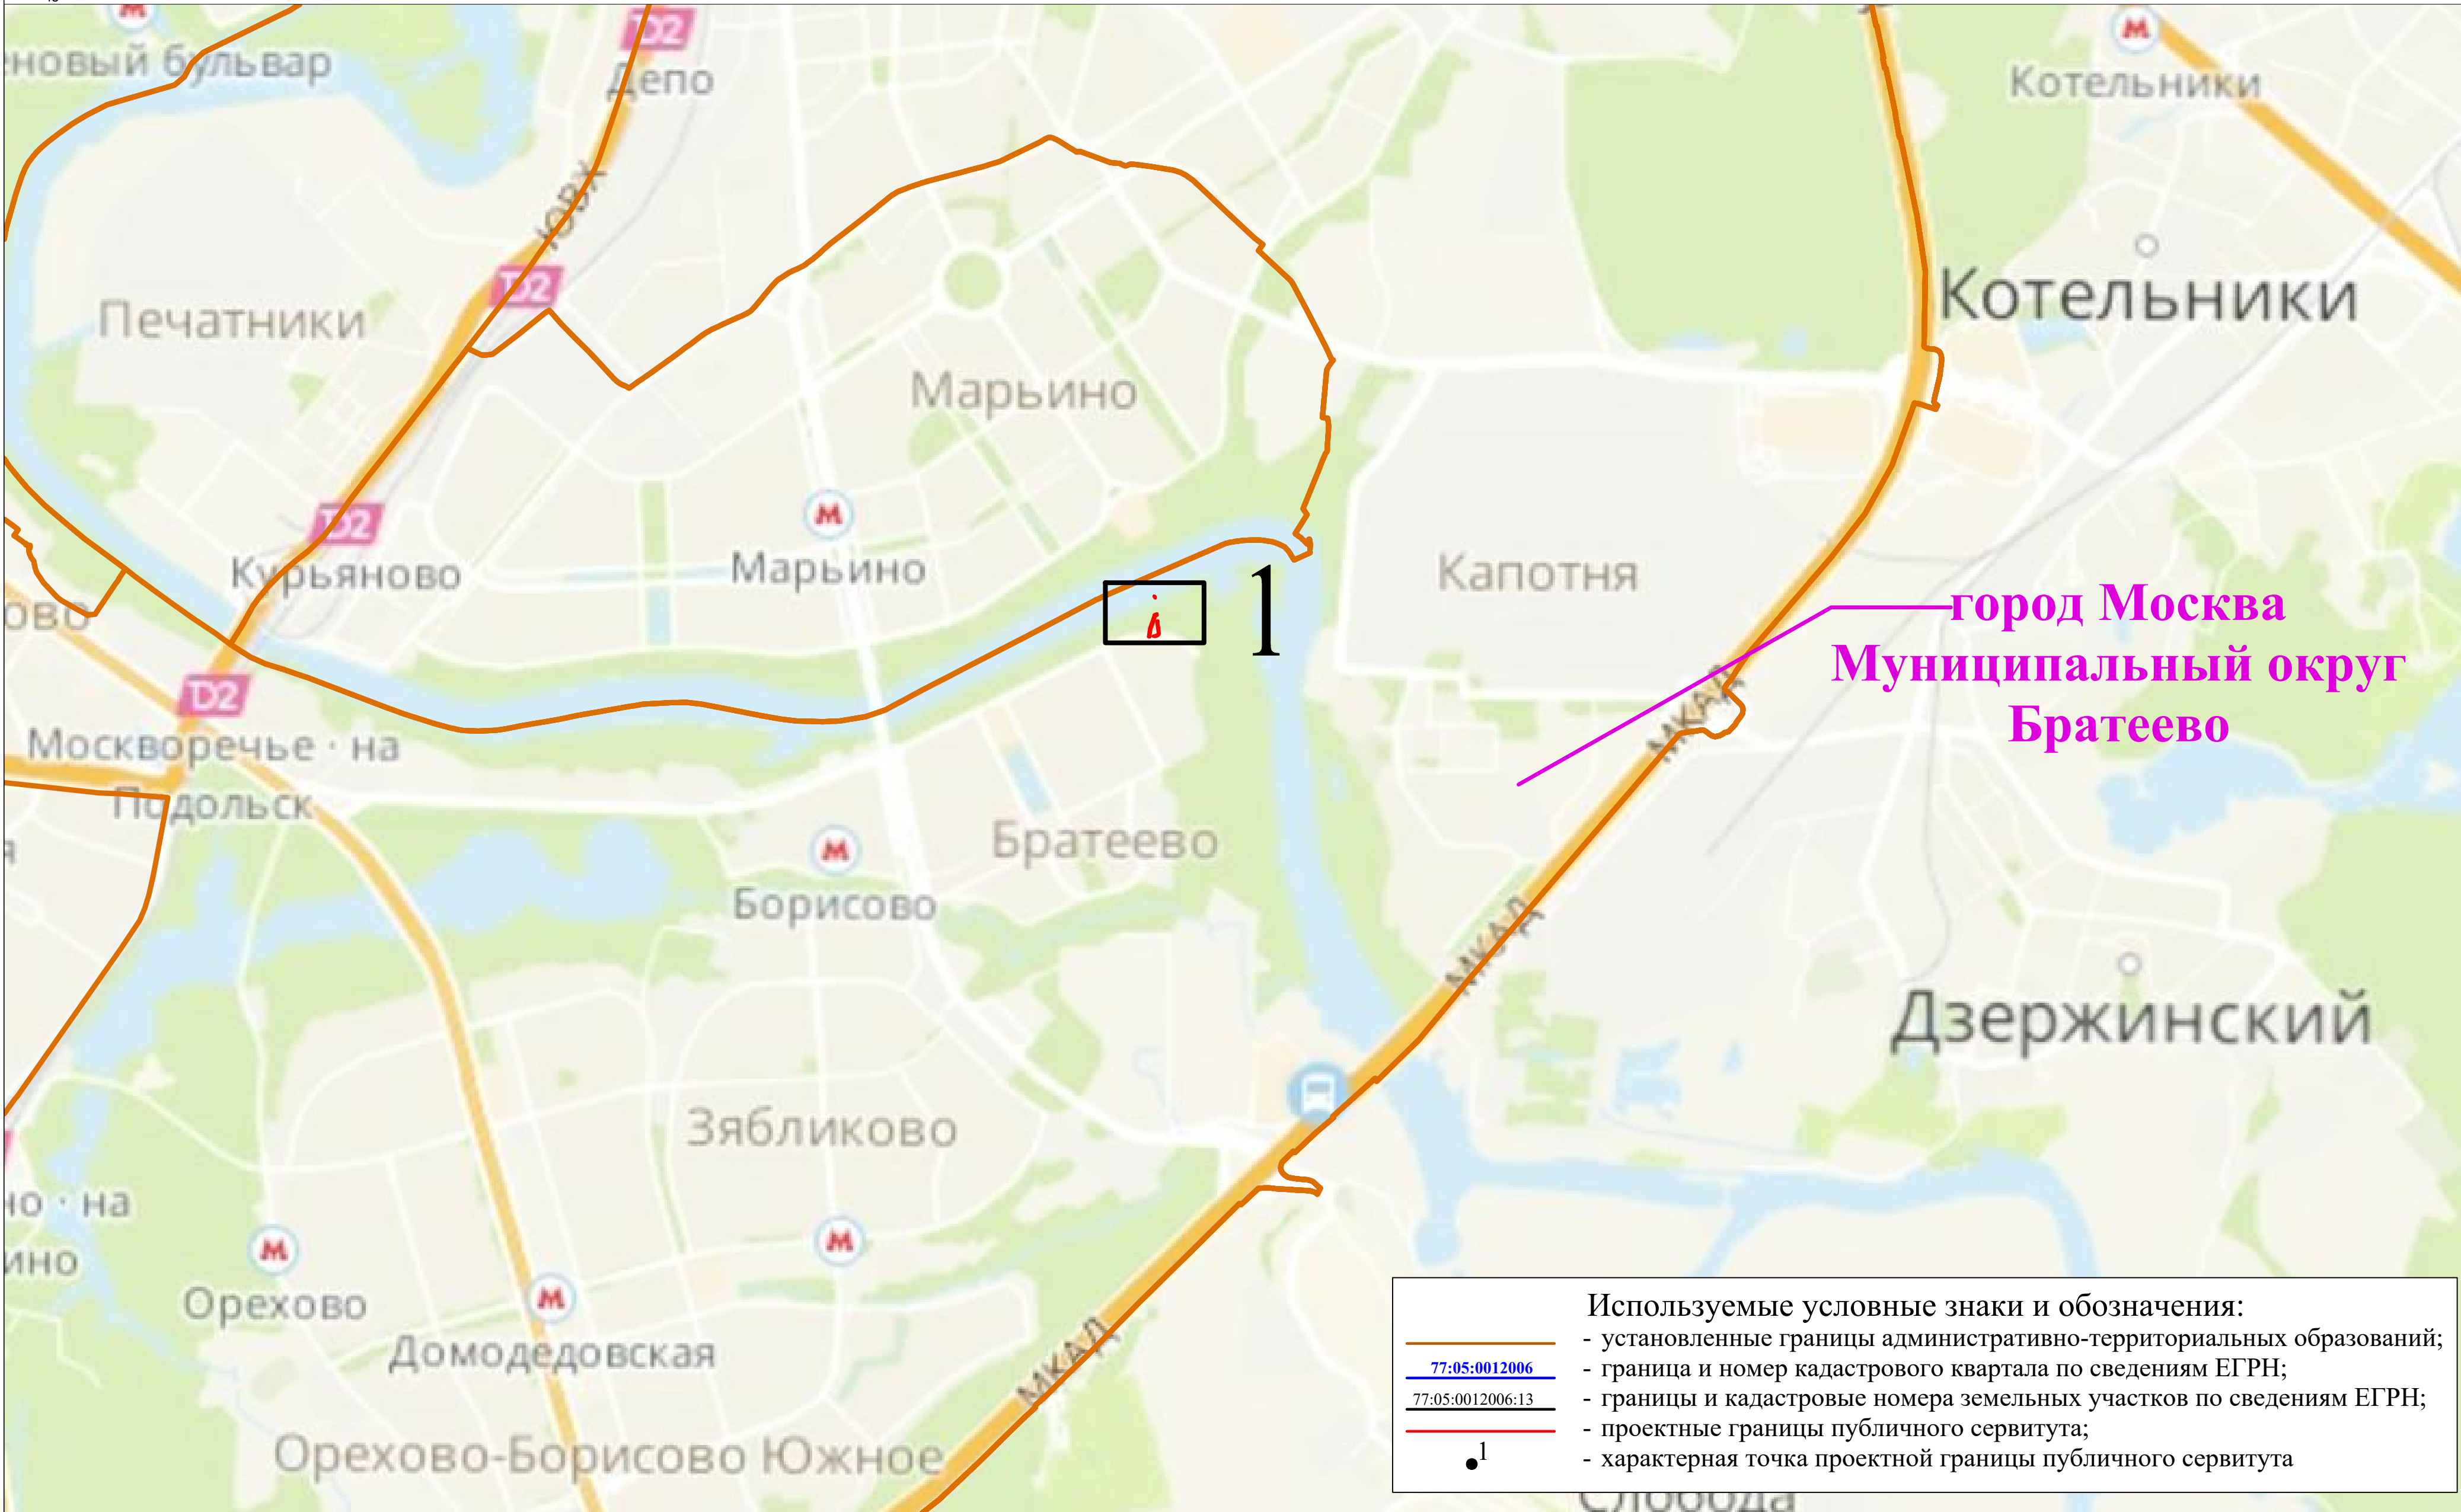

Раздел 4
Схема расположения границ публичного сервитута

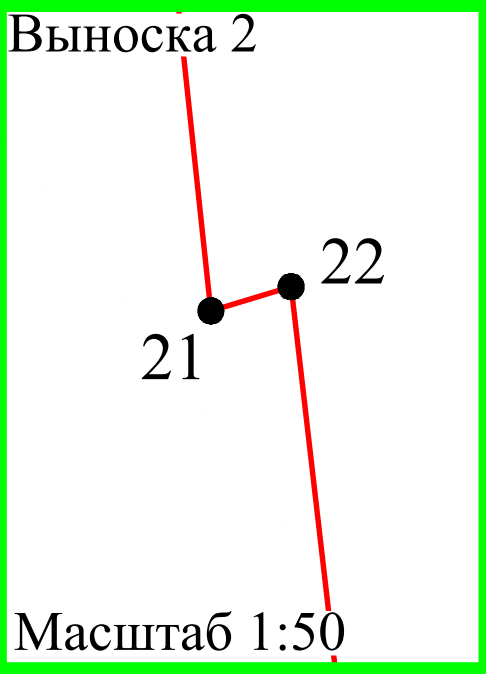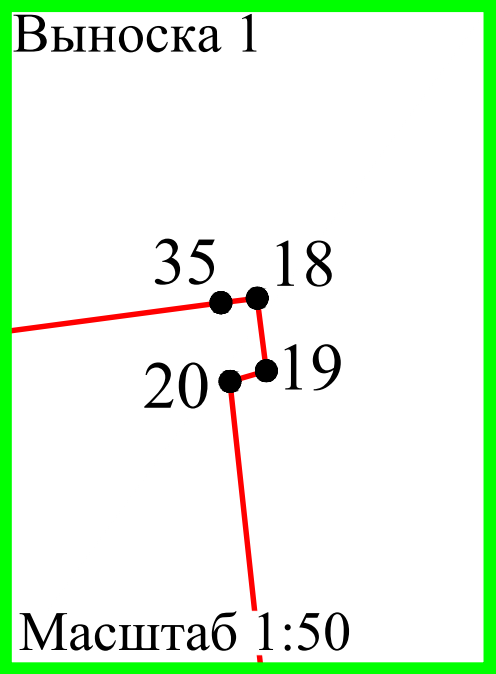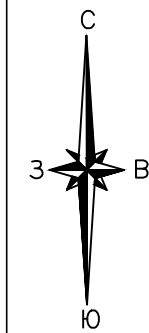

Используемые условные знаки и обозначения представлены на обзорной схеме

Масштаб 1:1000